NOTAS

1. CONFERIR MEDIDAS NO LOCAL
2. MEDIDAS EM METRO EXCETO ONDE INDICADO
3. ADEQUAÇÕES CONFORME RELATÓRIO TÉCNICO E NE-CESSÁRIAS ADICIONAIS

1	LUMINÁRIA DE EMERGÊNCIA LOCAL COM/FORRO	1	BLOCO AUTÔNOMO PARA LUMINÁRIO DE EMERGÊNCIA
2	LUMINÁRIA FLUORESCENTE COMPACTA DE 9W	1	LUMINÁRIA FLUORESCENTE COMPACTA DE 9W
3	RADIADOR COM TOMADA MACHO	2	RADIADOR COM TOMADA MACHO
4	LUMINÁRIA DE SOLO PARA EQUIPAMENTOS DE RESSALTO E ILUMINAÇÃO	3	TOMADA UNIVERSAL 2P+T 10A
5	SINALIZAÇÃO DE PISO PARA ROSTO		SEM ESCALA
	SEM ESCALA		

LUMINÁRIA DE EMERGÊNCIA
LOCAL COM/FORRO

ALIMENTAÇÃO APARENTE

PINTURA PARA PISO ROSTO

DETALHE DA SINALIZAÇÃO DUPLA FACE

SEM ESCALA

SINALIZAÇÃO DE PORTA C/ BARRA ANTIPÂNICO

SEM ESCALA

INSTALAÇÃO DE DETETORES NA LAJE

SEM ESCALA

ADEQUAÇÃO DE SISTEMA DE DETEÇÃO E ALARME DE INCÊNDIO

SEM ESCALA

EXTINTORES DE INCÊNDIO

SEM ESCALA

HIDRANTE SUPERIOR
ACIONAMENTO MULTIMATRIZ

SEM ESCALA

DETETOR DE FUMAÇA
LOCAL COM/FORRO

SEM ESCALA

ACIONADOR E DETETORES DE INCÊNDIO

SEM ESCALA

SINALIZAÇÃO DE EMERGÊNCIA

SEM ESCALA

SINALIZAÇÃO DE COMBATE A INCÊNDIO

SEM ESCALA

SINALIZAÇÃO DE ORIENTAÇÃO E SALVAMENTO

SEM ESCALA

PLANTA CHAVE




























HOSPITAL GUILHERME ALVARO - EDIFÍCIO 26
PROJETO BÁSICO DE COMBATE A INCÊNDIO — ESCALA 1:100
PAVILHÃO V – PLANTA TÉRREO — NE180




























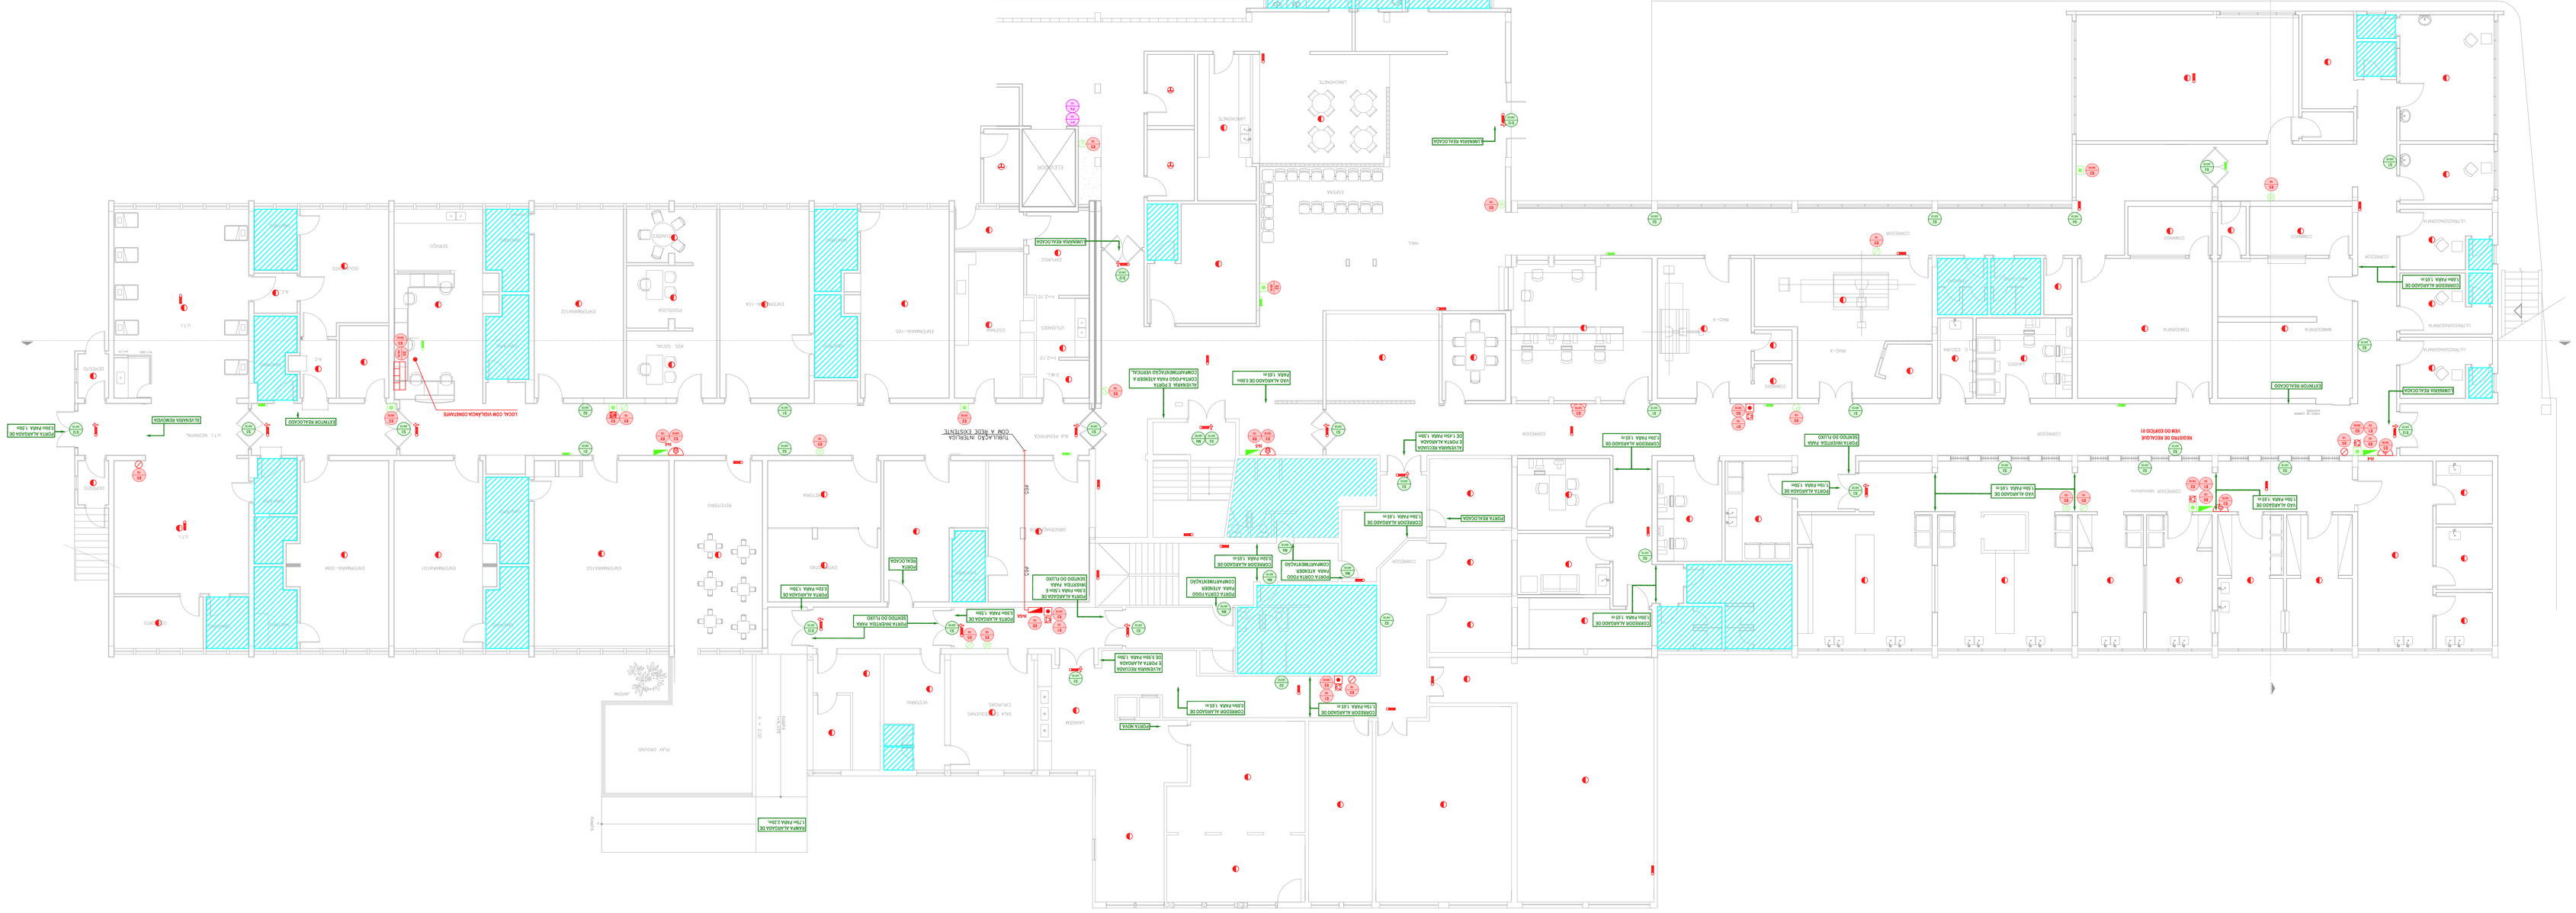
PAVILHÃO V
