


NOTAS:
 1- CONFERIR TODAS AS MEDIDAS NO LOCAL;
 2- TODAS AS COTAS ESTÃO EM CENTÍMETRO, EXCETO ONDE HOUVER OUTRA INDICAÇÃO;
 3- TODAS AS COTAS DE ALVENARIAS (BLOCO DE 11cm e 19cm) ESTÃO PELA FACE ACABADA; E PARA BARRAS DE FERRO DE 10cm e 12cm PELA FACE DE APROX. 1,25cm DE CADA LADO AS COTAS ESTÃO PELO EXTO;
 4- TODAS AS BANCADAS NÃO COTADAS TEM 100CM EM OSSO PARA ALVENARIAS E 10CM ACABADO PARA AS PAREDES DE FERRO, EXCETO ONDE HOUVER OUTRA INDICAÇÃO;
 5- PARA ALTURA DE PONTOS DE INSTALAÇÕES HIDROSANITÁRIAS, VER GABARITO DE ALTURAS;
 6- EM CASO DE DÚVIDA REFERENTE A COTA NÃO TIRAR EM ESCALA. FAVOR ENTRAR EM CONTATO COM O ARQUITETO RESPONSÁVEL PELO PROJETO NA RAF ARQUITETURA.
 ESTE PROJETO DE ARQUITETURA NÃO EXIBE OS PROJETOS COMPLEMENTARES E SEUS AUTORES, QUANDO CONTRATADOS, DO CUMPRIMENTO DAS RESPONSABILIDADES ESTABELECIDAS PELAS NORMAS, REGULAMENTOS E LEGISLAÇÕES PERTINENTES ÀS ATIVIDADES PROFISSIONAIS, DEVENDO TODOS ESTAREM DE ACORDO COM A LEGISLAÇÃO SANITÁRIA EM VIGOR, NORMAS, REGULAMENTOS E LEGISLAÇÕES NO ÂMBITO DA PREFEITURA MUNICIPAL, CORPO DE BOMBEIROS, TEMA E DEMAS ORGÃOS NECESSÁRIOS.

NOTAS GERAIS DE PROJETOS:
 1- TODAS AS COTAS ESTÃO EM CENTÍMETROS;
 2- TODOS OS COMPARTIMENTOS HABITÁVEIS QUE NÃO POSSUÍREM VÃOS PARA VENTILAÇÃO NATURAL SERÃO VENTILADOS ACONDICIONAMENTO CENTRAL;
 3- TODOS OS COMPARTIMENTOS CONSIDERADOS NÃO HABITÁVEIS QUE NÃO POSSUÍREM VÃOS PARA VENTILAÇÃO NATURAL SERÃO VENTILADOS POR MEIO DE EXAUSTO MECÂNICA;
 4- TODAS AS CIRCULAÇÕES DE PACIENTES, ESCADAS E RAMPAIS SERÃO PROVIDAS DE CORRIMAÇÃO DUPLA NAS ALTURAS DE 70cm e 90cm DO PISO E COM FINALIZAÇÃO CURVA. AS ESCADAS E RAMPAIS ABERTAS TERÃO GUARDA-CORRIS NA ALTURA DE 1,20m;
 5- TODOS OS AMBIENTES DESTINADOS AO ATENDIMENTO DE PACIENTES (ACAMADOS OU NÃO), BEM COMO OS LOCAIS DE MANUSEIO DE INSUMOS, AMOSTRAS, MEDICAMENTOS E ALIMENTOS SERÃO PROVIDOS DE LAVATÓRIOS, MAS OS LAVATÓRIOS COM TORNEIRAS OU COMANDOS DO TIPO QUE DISPENSEM O CONTATO DAS MÃOS PARA SEU ACONDICIONAMENTO;
 6- OS LAVATÓRIOS EXCLUSIVOS PARA LAVAGEM DE MÃOS (COM EXCEÇÃO DA COZINHA) SERÃO EM LOUÇA, AS CUBAS PARA LAVAGEM DE UTENSÍLIOS E, EVENTUALMENTE DE MÃOS, SERÃO TODAS EM AÇO INOX, BEM COMO TODAS AS BANCADAS DE SERVIÇO/MANIPULAÇÃO E LAVABOS CIRÚRGICOS;
 7- TODOS OS LITÊRS-DEPÓSITOS TEMPORÁRIOS DE RESÍDUOS DE SANGUE DEVEM TER PONTO DE ÁGUA (TORNEIRA);
 8- A INFRA-ESTRUTURA E O DIMENSIONAMENTO DOS AMBIENTES BASEIA-SE NOS PARÂMETROS MÍNIMOS ESTABELECIDOS NA RDC Nº 50/02 DA ANVISA E NAS DEMANDAS DE PRODUÇÃO DE SERVIÇOS/ATENDIMENTOS ESTABELECIDOS PELOS RESPONSÁVEIS TÉCNICOS DAS UNIDADES DO ESTABELECIMENTO DE ASSISTÊNCIA À SAÚDE.

LEGENDA DE EDIFICAÇÕES:
 [Hatched] EDIFICAÇÃO EXISTENTE A DEMOLIR
 [Solid Grey] EDIFICAÇÃO EXISTENTE A MANTER
 [White] EDIFICAÇÃO ALTA A REFORMAR E AMPLIAR
 [Light Grey] EDIFICAÇÃO MÉDIA A REFORMAR E AMPLIAR
 [Dark Grey] EDIFICAÇÃO BAIXA A REFORMAR E AMPLIAR
NOTA:
 PARA AS DEMOLIÇÕES PARAR DAS EDIFICAÇÕES, VER O PROJETO ESPECÍFICO DE CADA EDIFICAÇÃO.

LEGENDA:
 [Dashed] CERCA ALAMBRADO
 [Green Line] LIMITE MATA
 [Dotted] DIVISA
 [Hatched] CONSTRUÇÃO EXISTENTE
 [Solid] MURO
 [Dotted] GUAIA DE CONCRETO
 [Square] CX. ÁGUA/CAVALETE
 [Square] CX. ELÉTRICA
 [Square] CX. ESGOTO
 [Square] CX. TELEFONIA/TV A CABO
 [Circle] HIDRANTE
 [Circle] POSTINHO
 [Circle] LUMINÁRIA DE JARDIM
 [Wavy] CURVAS DE NÍVEL
 [Tree] ÁRVORES/GOBIERNA
 [Star] PINHEIRO/COQUEIRO
 [Circle] POSTE DE ENERGIA - A INSTALAR
 [Circle] SEMÁFORO - A MANTER
 [Circle] PLACA DE RUA/PROPAGANDA
 [Circle] POSTE DE ENERGIA
 [Circle] POÇO DE ÁGUA
 [Circle] P.V. ESGOTO/FOSSA
 [Circle] P.V. ELÉTRICIDADE
 [Circle] P.V. TELEFONIA
 [Circle] SEMÁFORO

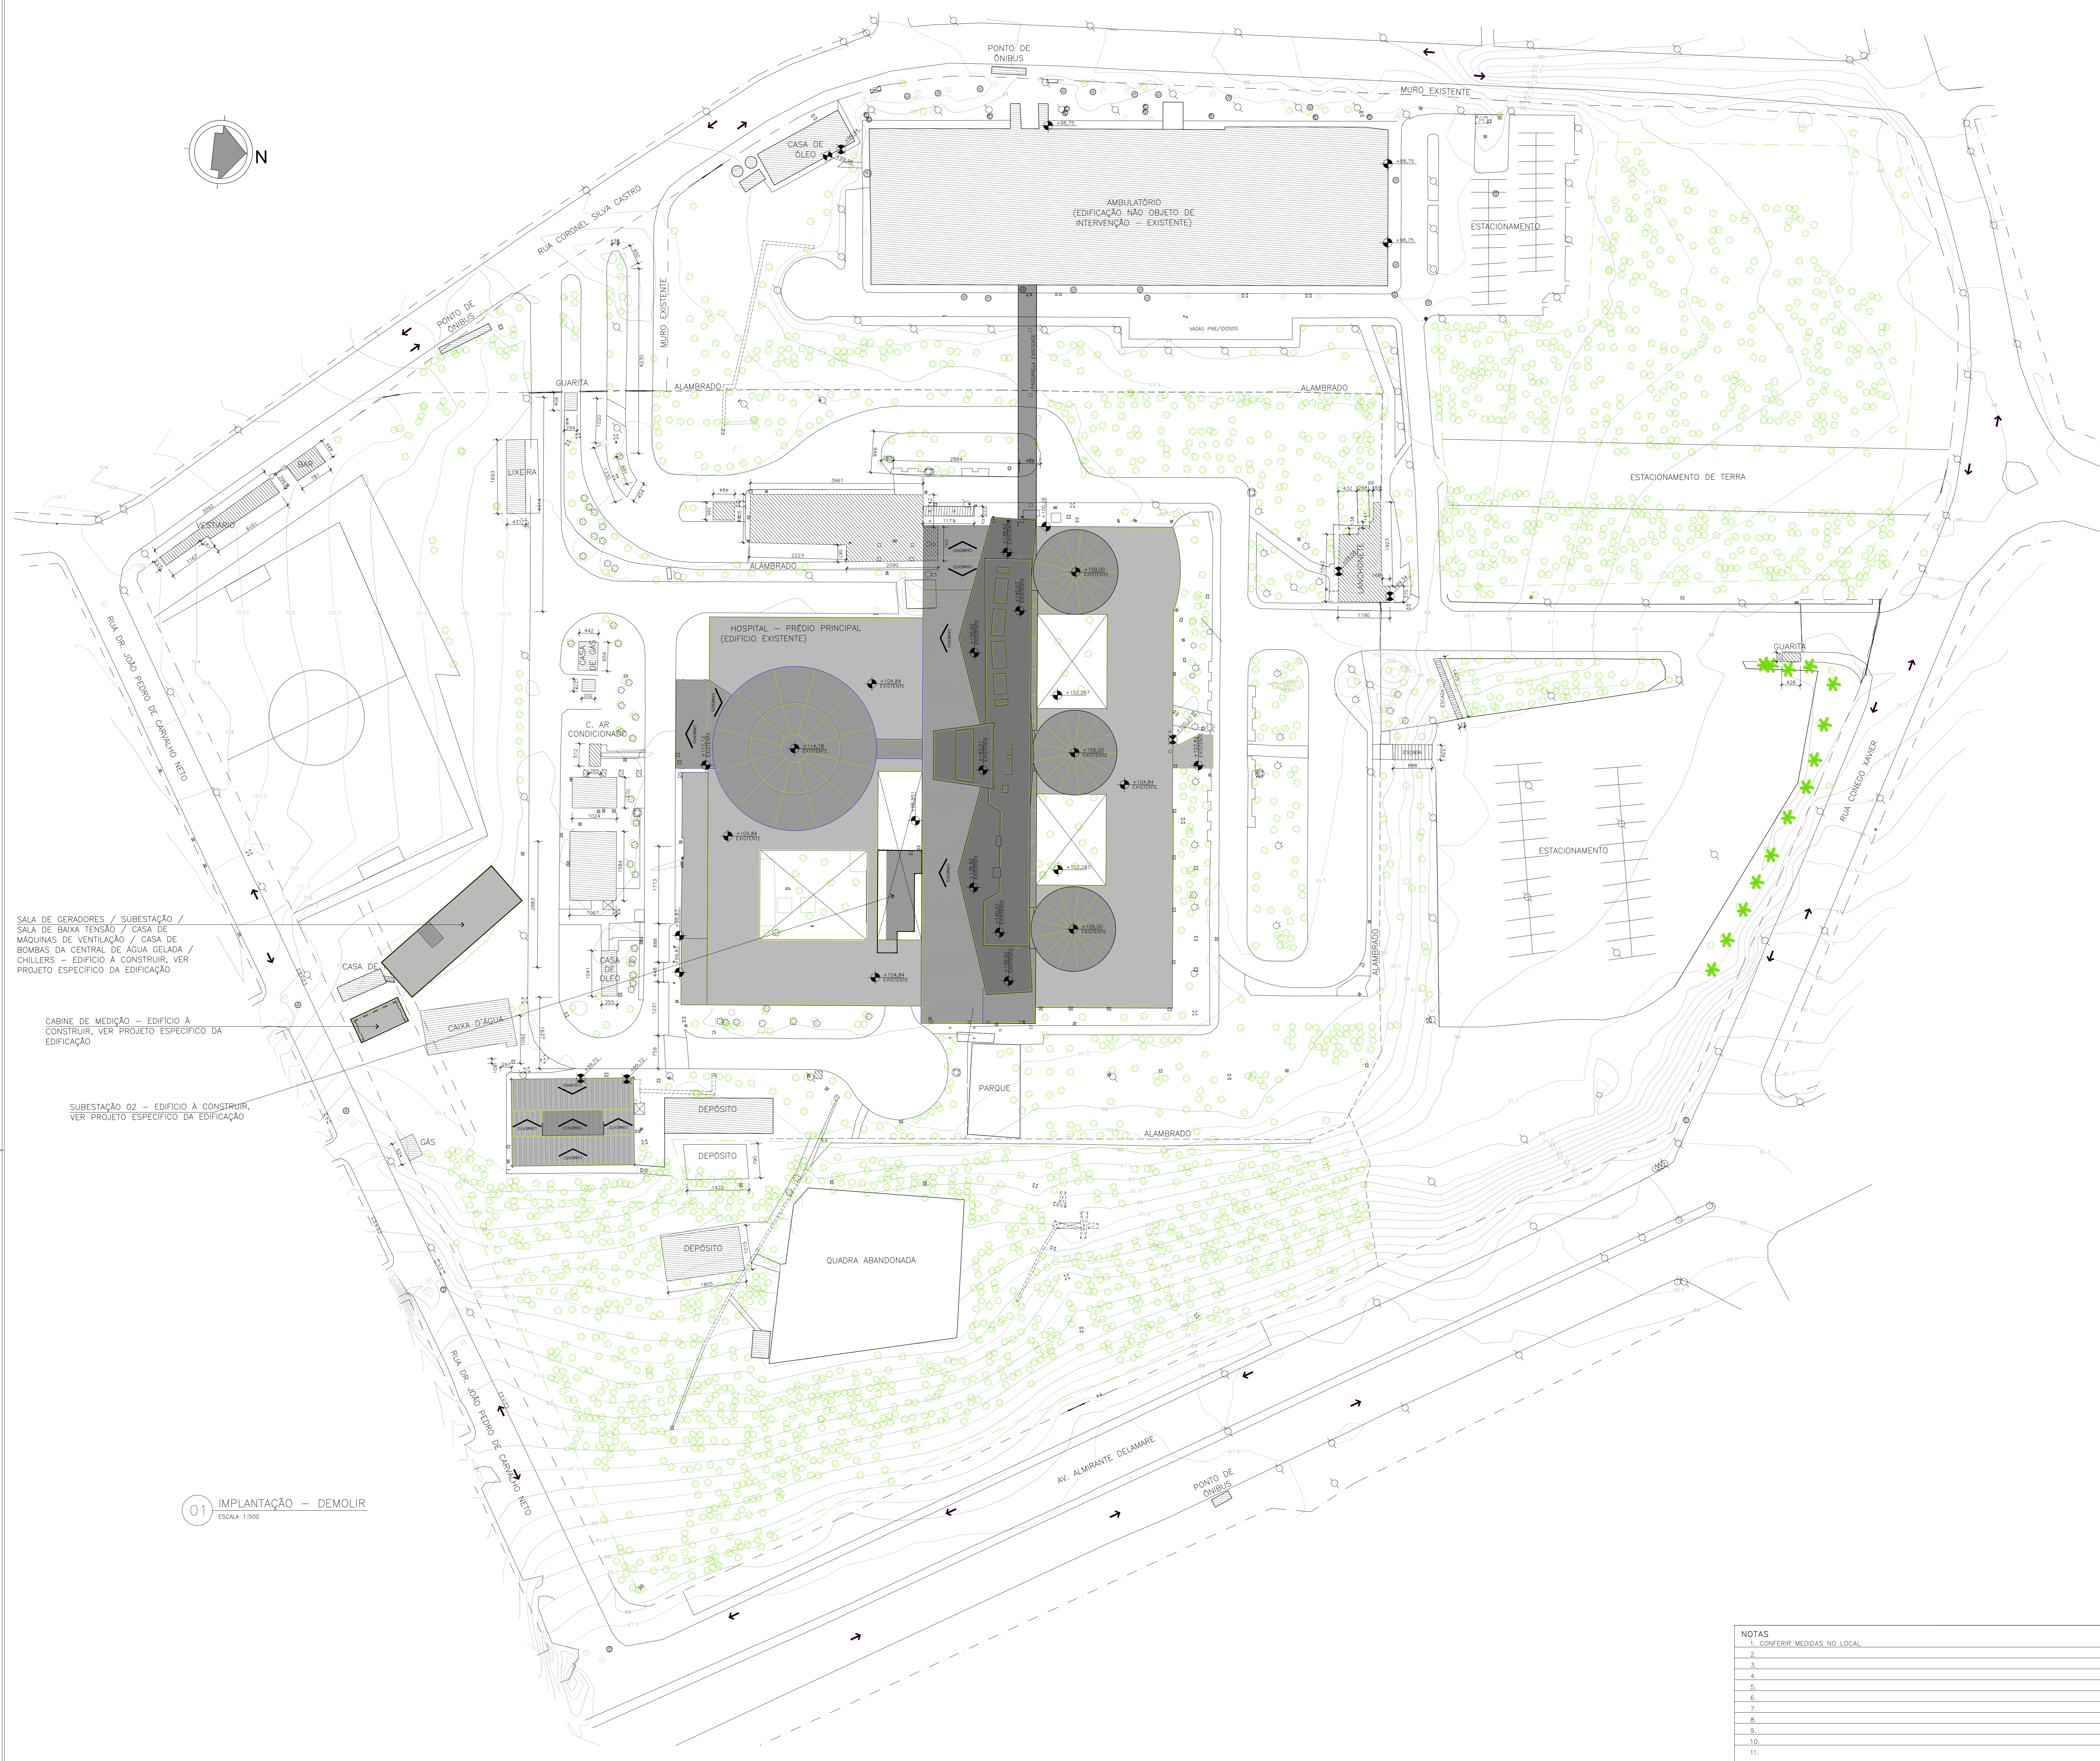

SALA DE GERADORES / SUBESTAÇÃO / SALA DE BAIXA TENSÃO / CASA DE MÁQUINAS DE VENTILAÇÃO / CASA DE BOMBAS DA CENTRAL DE ÁGUA GELADA / CHILLERS - EDIFÍCIO A CONSTRUIR, VER PROJETO ESPECÍFICO DA EDIFICAÇÃO

CABINE DE MEDIÇÃO - EDIFÍCIO A CONSTRUIR, VER PROJETO ESPECÍFICO DA EDIFICAÇÃO

SUBESTAÇÃO 02 - EDIFÍCIO A CONSTRUIR, VER PROJETO ESPECÍFICO DA EDIFICAÇÃO

01 IMPLANTAÇÃO - DEMOLIR
 ESCALA 1:500

NOTAS

1. CONFERIR MEDIDAS NO LOCAL
- 2.
- 3.
- 4.
- 5.
- 6.
- 7.
- 8.
- 9.
- 10.
- 11.

RAF arquitetura
 RUA GOMES DE CARVALHO, 47 - RUA SÃO CLEMENTE, Nº 455 - H992 - Cj. 47 - VILA OLÍMPIA - SÃO PAULO - SP
 TEL/FAX: (11) 5045-1677
 www.rafarquitetura.com.br

01	REVISÃO INTERFERÊNCIAS PROJETO x ÁRVORES EXISTENTES	HENRIQUE	23/09/2015
00	EMISSION INICIAL	ADRIANA	10/03/2015
REV.	DESCRIÇÃO	RESPONSÁVEL	DATA

© 2015 todos os direitos reservados. São Paulo - SP

HOSPITAL HELIÓPOLIS
 RUA CONDEG XAVIER, 276 - SACOM - SÃO PAULO - SP

GRUPO TÉCNICO DE EDIFICAÇÕES
 PROJETO BÁSICO DE ARQUITETURA

H-007 ARQ-01
 37.649,36m² 1:500
 15/03/2015

Ar. Dr. Enock Cavalcante de Aguiar, nº 188, 2º andar - São Paulo - SP - Cep 05413-000 - Tel: (11) 3006-8450 Fax: (11) 3006-8442
 Arq. ANILMAR DIZIOLI FERNANDES Arq. M. CRISTINA GOMES JOTTEN
 Arq. CAMILO CHINGOTTE