


PLANTA - 2º PAVIMENTO
esc 1:75

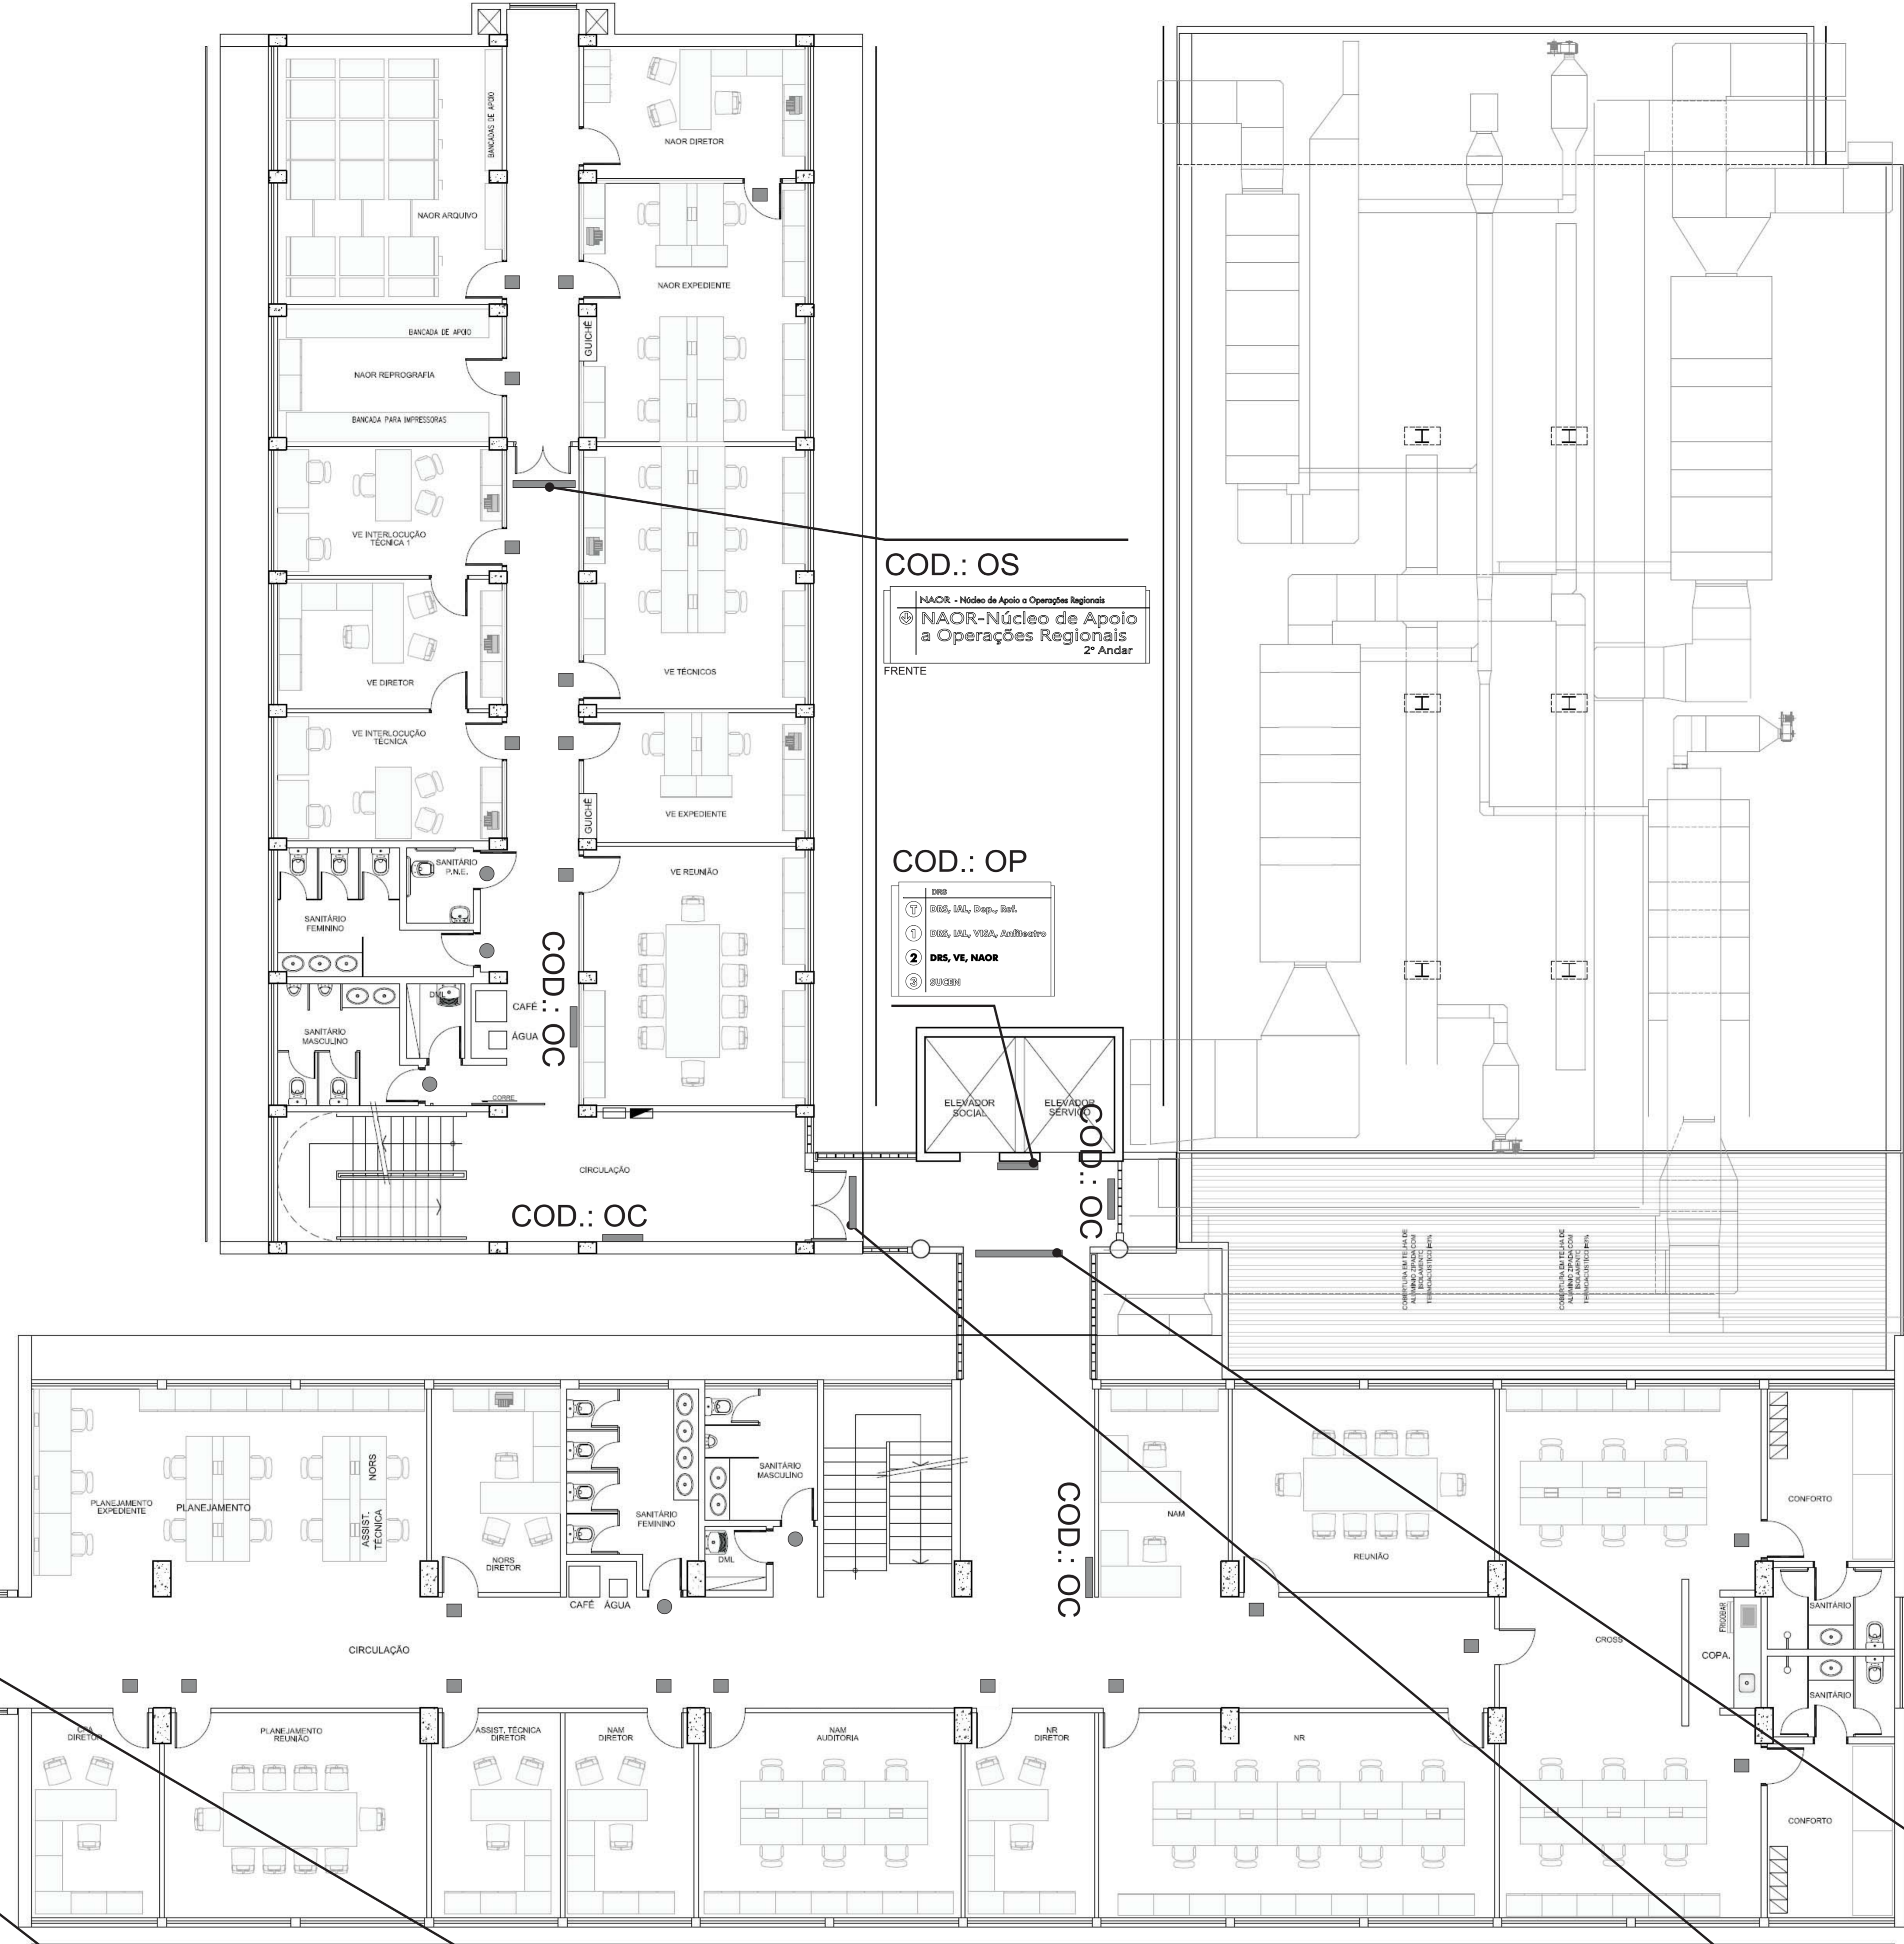


COD.: IA

- Sanitários
- Sanitários
- Sanitários
- Sanitários
- Sanitários
- Sanitários

COD.: OC

É proibido trazer móveis, objetos, plantas ou animais para o local.

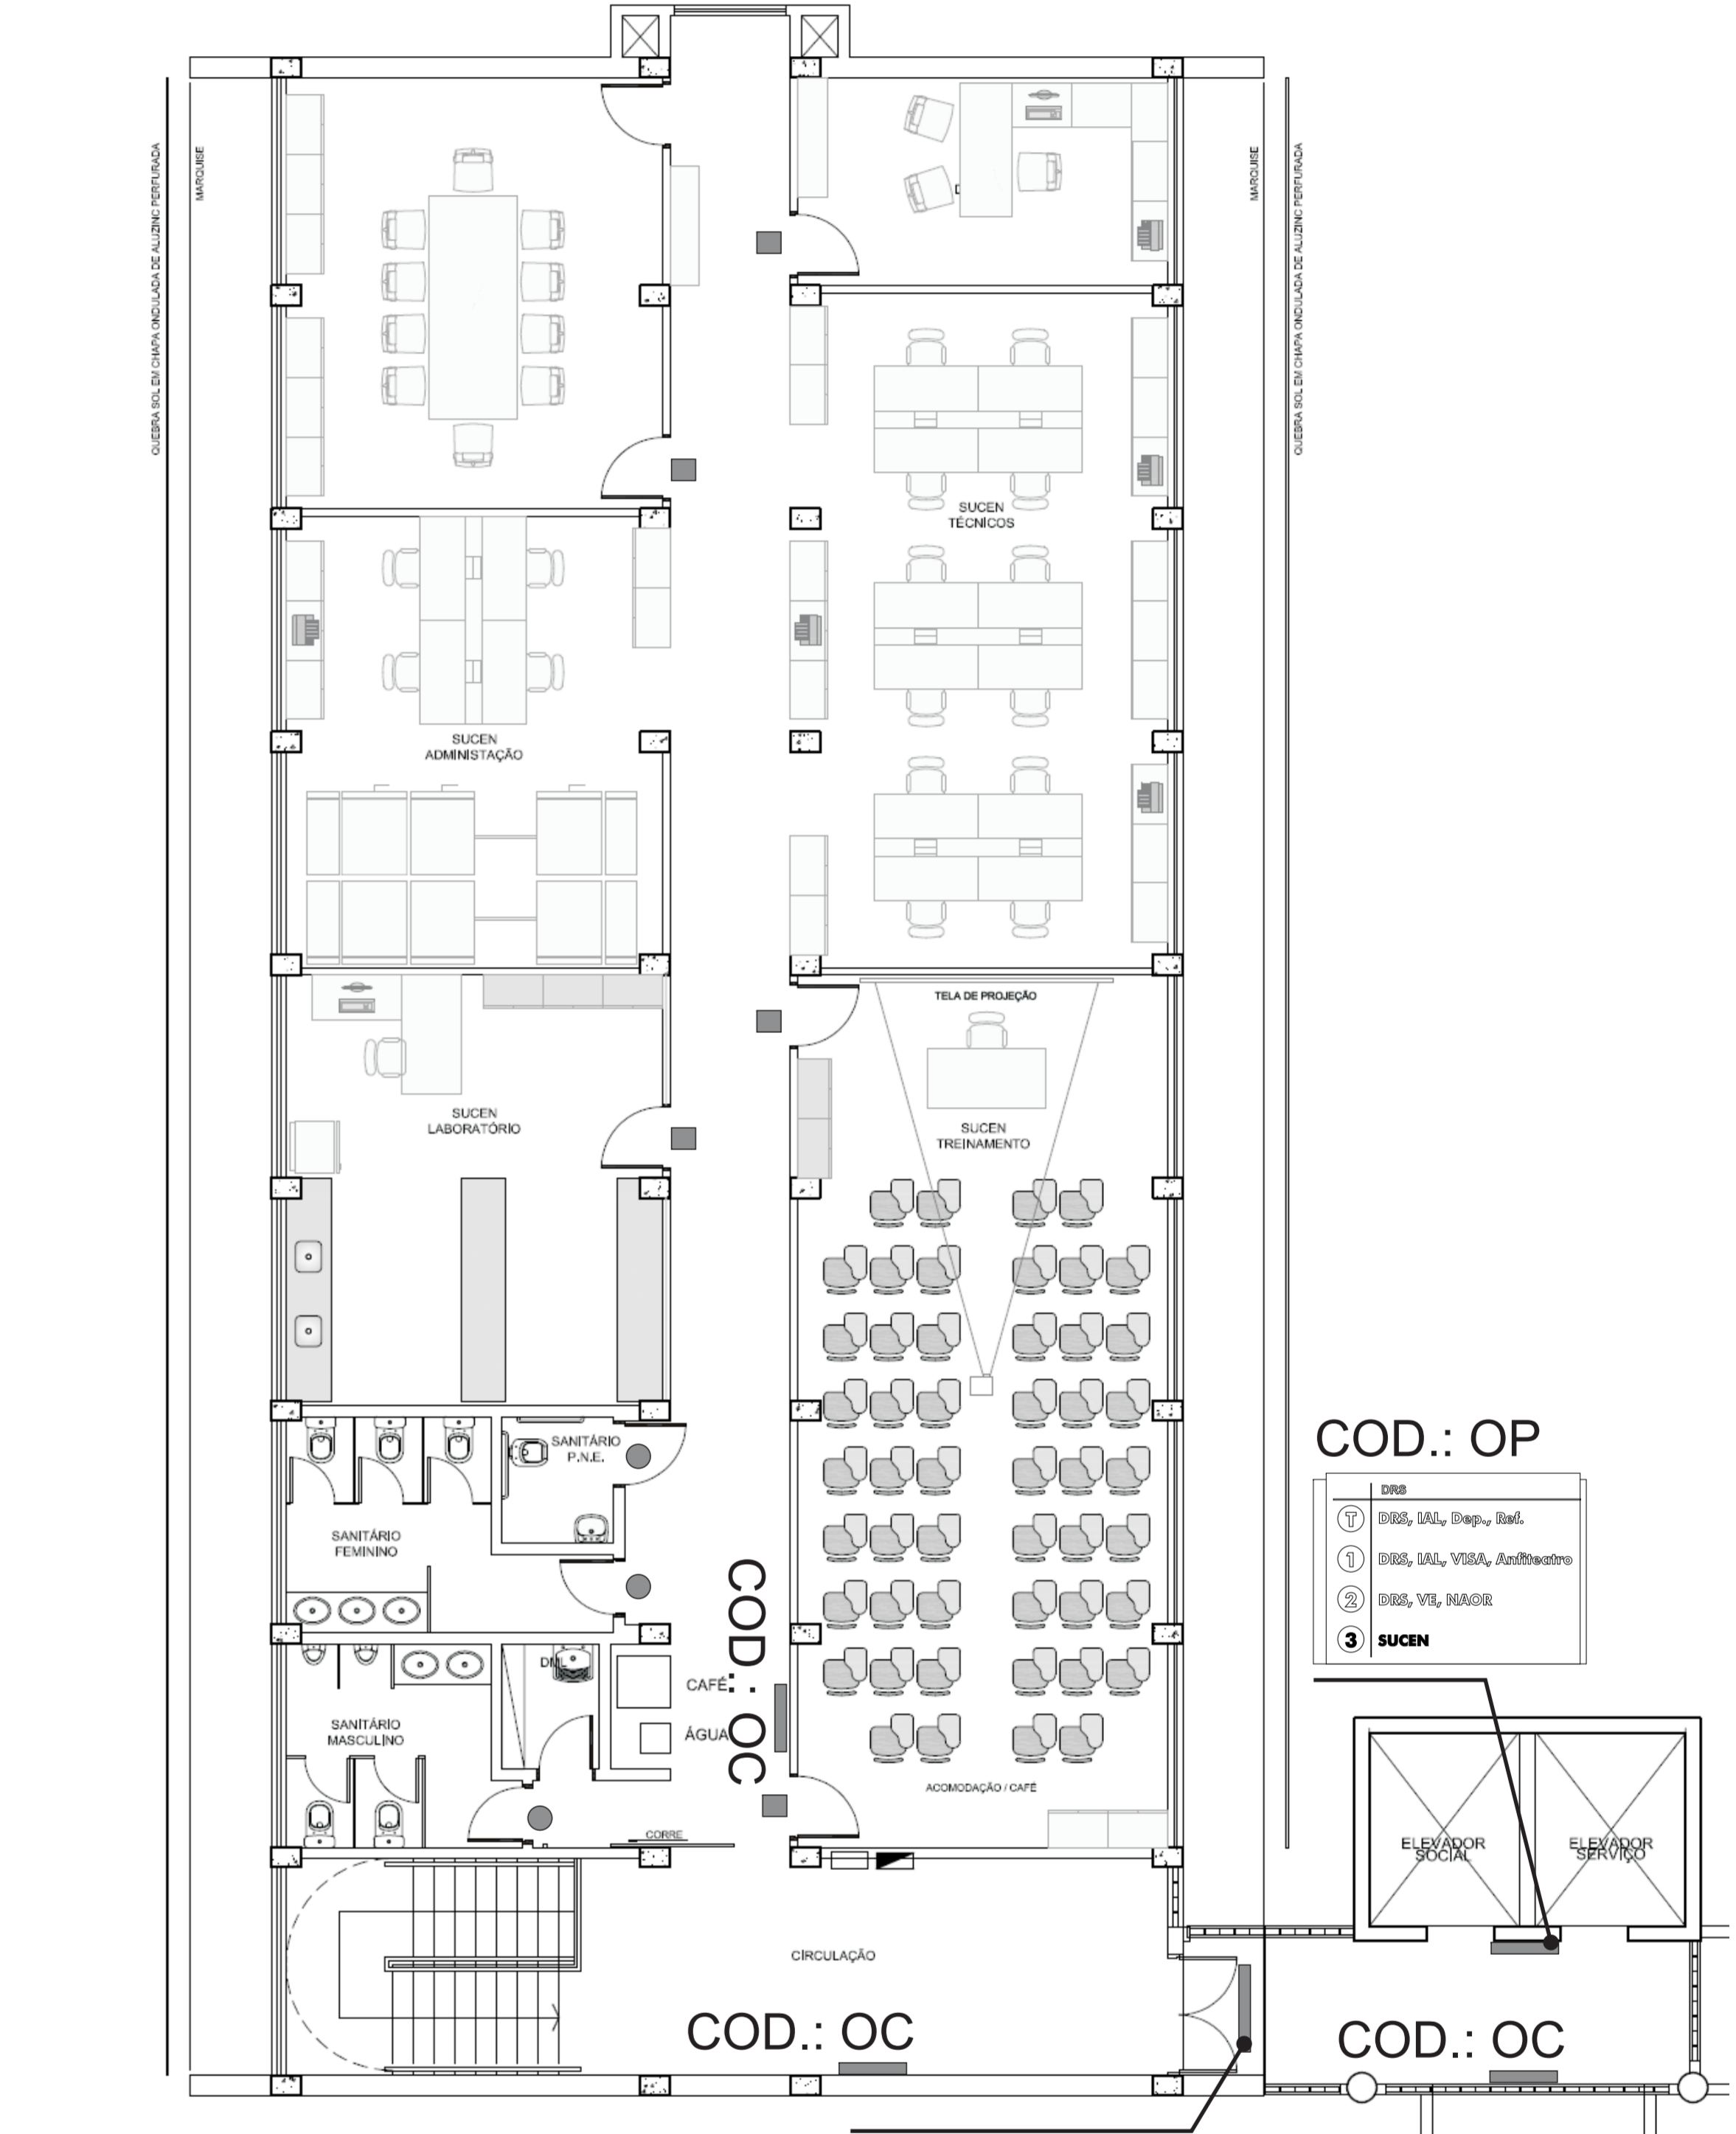

PLANTA - 3º PAVIMENTO
esc 1:75

COD.: OS

DRS - Departamento Regional de Saúde

DRS-Departamento Regional de Saúde

2º Andar

FRENTE

DRS - Departamento Regional de Saúde

VE / NAOR / Saída

2º Andar

VERSO

COD.: OS

DRS - Departamento Regional de Saúde

Sanitários

2º Andar

FRENTE

DRS - Departamento Regional de Saúde

VE / NAOR / Saída

2º Andar

VERSO

QUANTITATIVO		
ELEMENTO	QUANTIDADE	EXEMPLO
COD.: IA	127	
COD.: IA - F	13	
COD.: IA - M	13	
COD.: IA - FT	1	
COD.: IA - MT	1	
COD.: IA - A	7	
COD.: IA - FA	2	
COD.: IA - MA	2	

QUANTITATIVO		
ELEMENTO	QUANTIDADE	EXEMPLO
COD.: OP	04	
COD.: OS	28	
COD.: OC	20	
COD.: OI-T01	01	
COD.: OI-T02	01	

QUADRO DE ÁREAS		NOTAS	
PAVIMENTO	TÉRREO	EXISTENTE	A. CONSTRUIR
PRIMEIRO PAVIMENTO	EXISTENTE	1.811,00	1.822,23
SEGUNDO PAVIMENTO	EXISTENTE	241,15	1.457,82
TERCEIRO PAVIMENTO	EXISTENTE	334,06	28,54
TOTAL	EXISTENTE	2.386,21	3.338,60
	A. CONSTRUIR		504,41
TOTAL GERAL		2.386,21	3.843,01

COD.: OS

DRS - Departamento Regional de Saúde

VE

NAOR

2º Andar

FRENTE

DRS - Departamento Regional de Saúde

DRS-Departamento Regional de Saúde

2º Andar

VERSO

COD.: OS

VE - Vigilância Epidemiológica

VE-Vigilância Epidemiológica

NAOR

2º Andar

FRENTE

COD.: OS

SUCEN - Superintendência de Controle de Endemias

SUCEN-Superintendência de Controle de Endemias

3º Andar

FRENTE

SECRETARIA DE ESTADO DA SAÚDE - SUS/SP

GRUPO TÉCNICO DE EDIFICAÇÕES

DRS XVI - SOROCABA

PRIMEIRO PAVIMENTO - SOROCABA - SP

PLANTA - PAVIMENTO TERREO

COMUNICAÇÃO VISUAL

D-016/ARQ

04 / 04

19/12/2013

AV. Dr. Elias de Carvalho Aguiar, 718, Jd. Ponderal, Sorocaba - SP, CEP: 13506-940

TELEFONE: (11) 3366-8420 FAX: (11) 3366-8430

PROF. DR. JOSÉ CARLOS FERREIRA

PROF. DR. JOSÉ CARLOS FERREIRA

PROF. DR. JOSÉ CARLOS FERREIRA

PROF. DR. JOSÉ CARLOS FERREIRA