


PLANTA DA CENTRAL DE UTILIDADES - PAV. TERRO

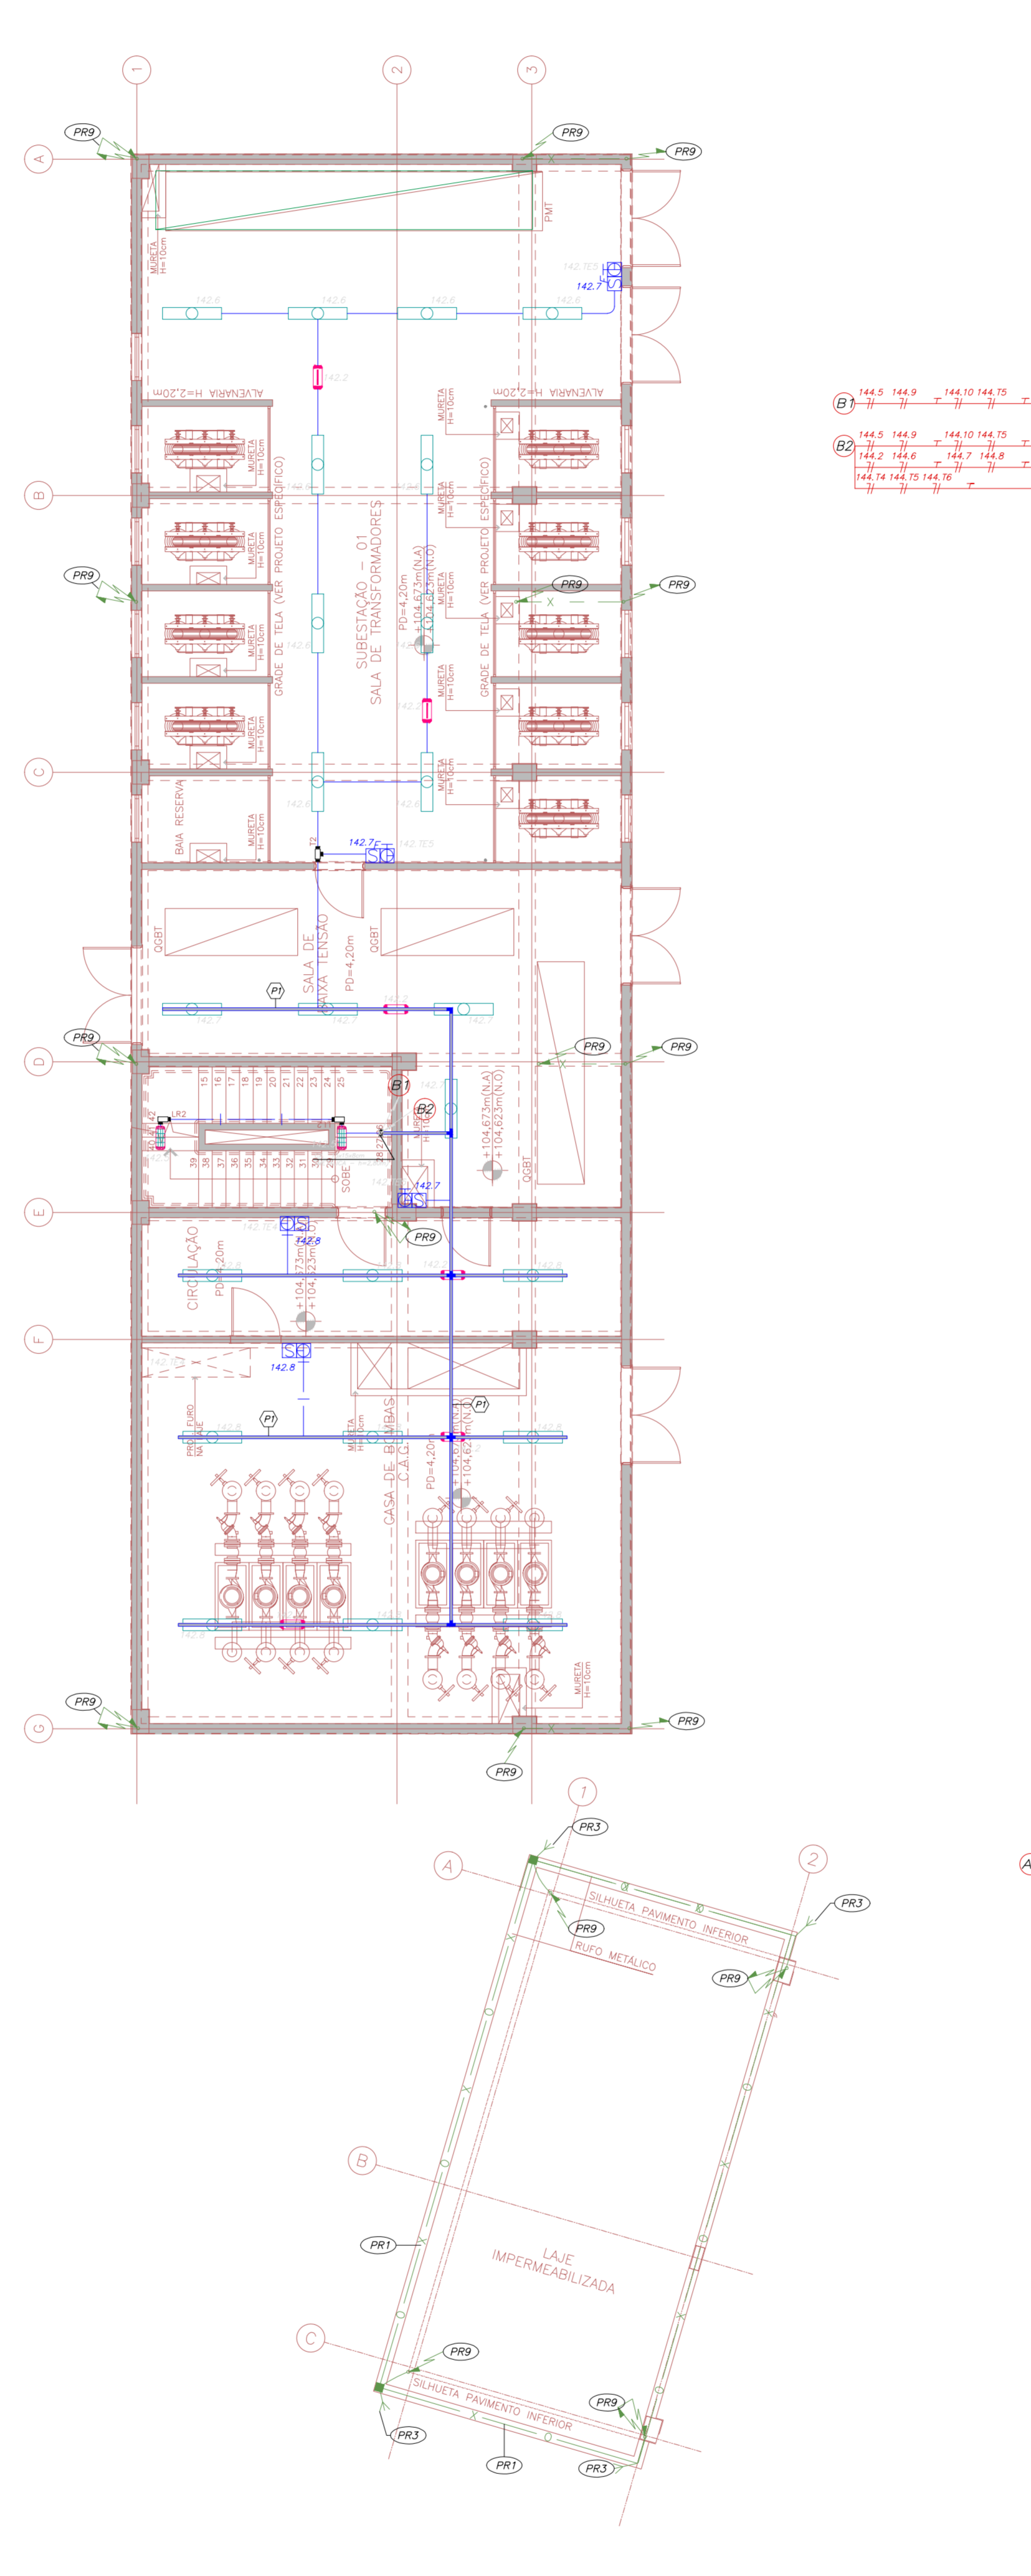

PLANTA DA CENTRAL DE UTILIDADES - 1º PAVIMENTO

NOTAS GERAIS DE S.P.A. E ATERRAMENTO

- S.P.A. - SISTEMA DE PROTEÇÃO CONTRA DESCARGAS ATMOSFÉRICAS

NOTAS


NOTAS GERAIS DE ILUMINAÇÃO




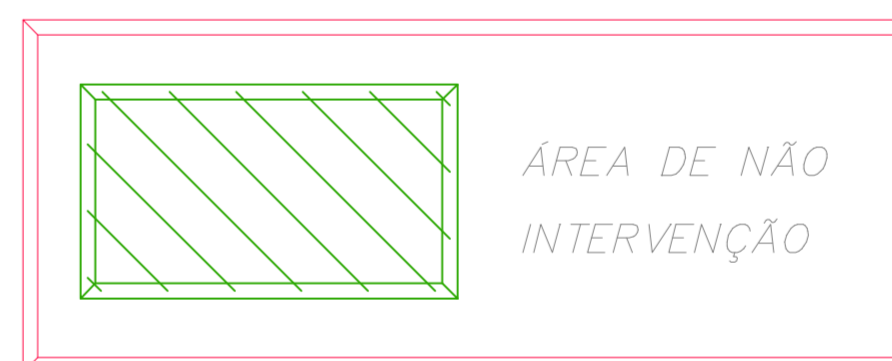





GRUPO TÉCNICO DE EDIFICAÇÕES

HOSPITAL MILITARES
RUA OSÓRIO HAVES, 218 - SACAVÁ - SÃO PAULO - SP

CENTRAL DE UTILIDADES - ILUMINAÇÃO, TOMADAS, ALIMENTAÇÕES, S.P.A. E ATERRAMENTO

PROJETO BÁSICO

H-007 GER-03

1/100

28/08/2010



