
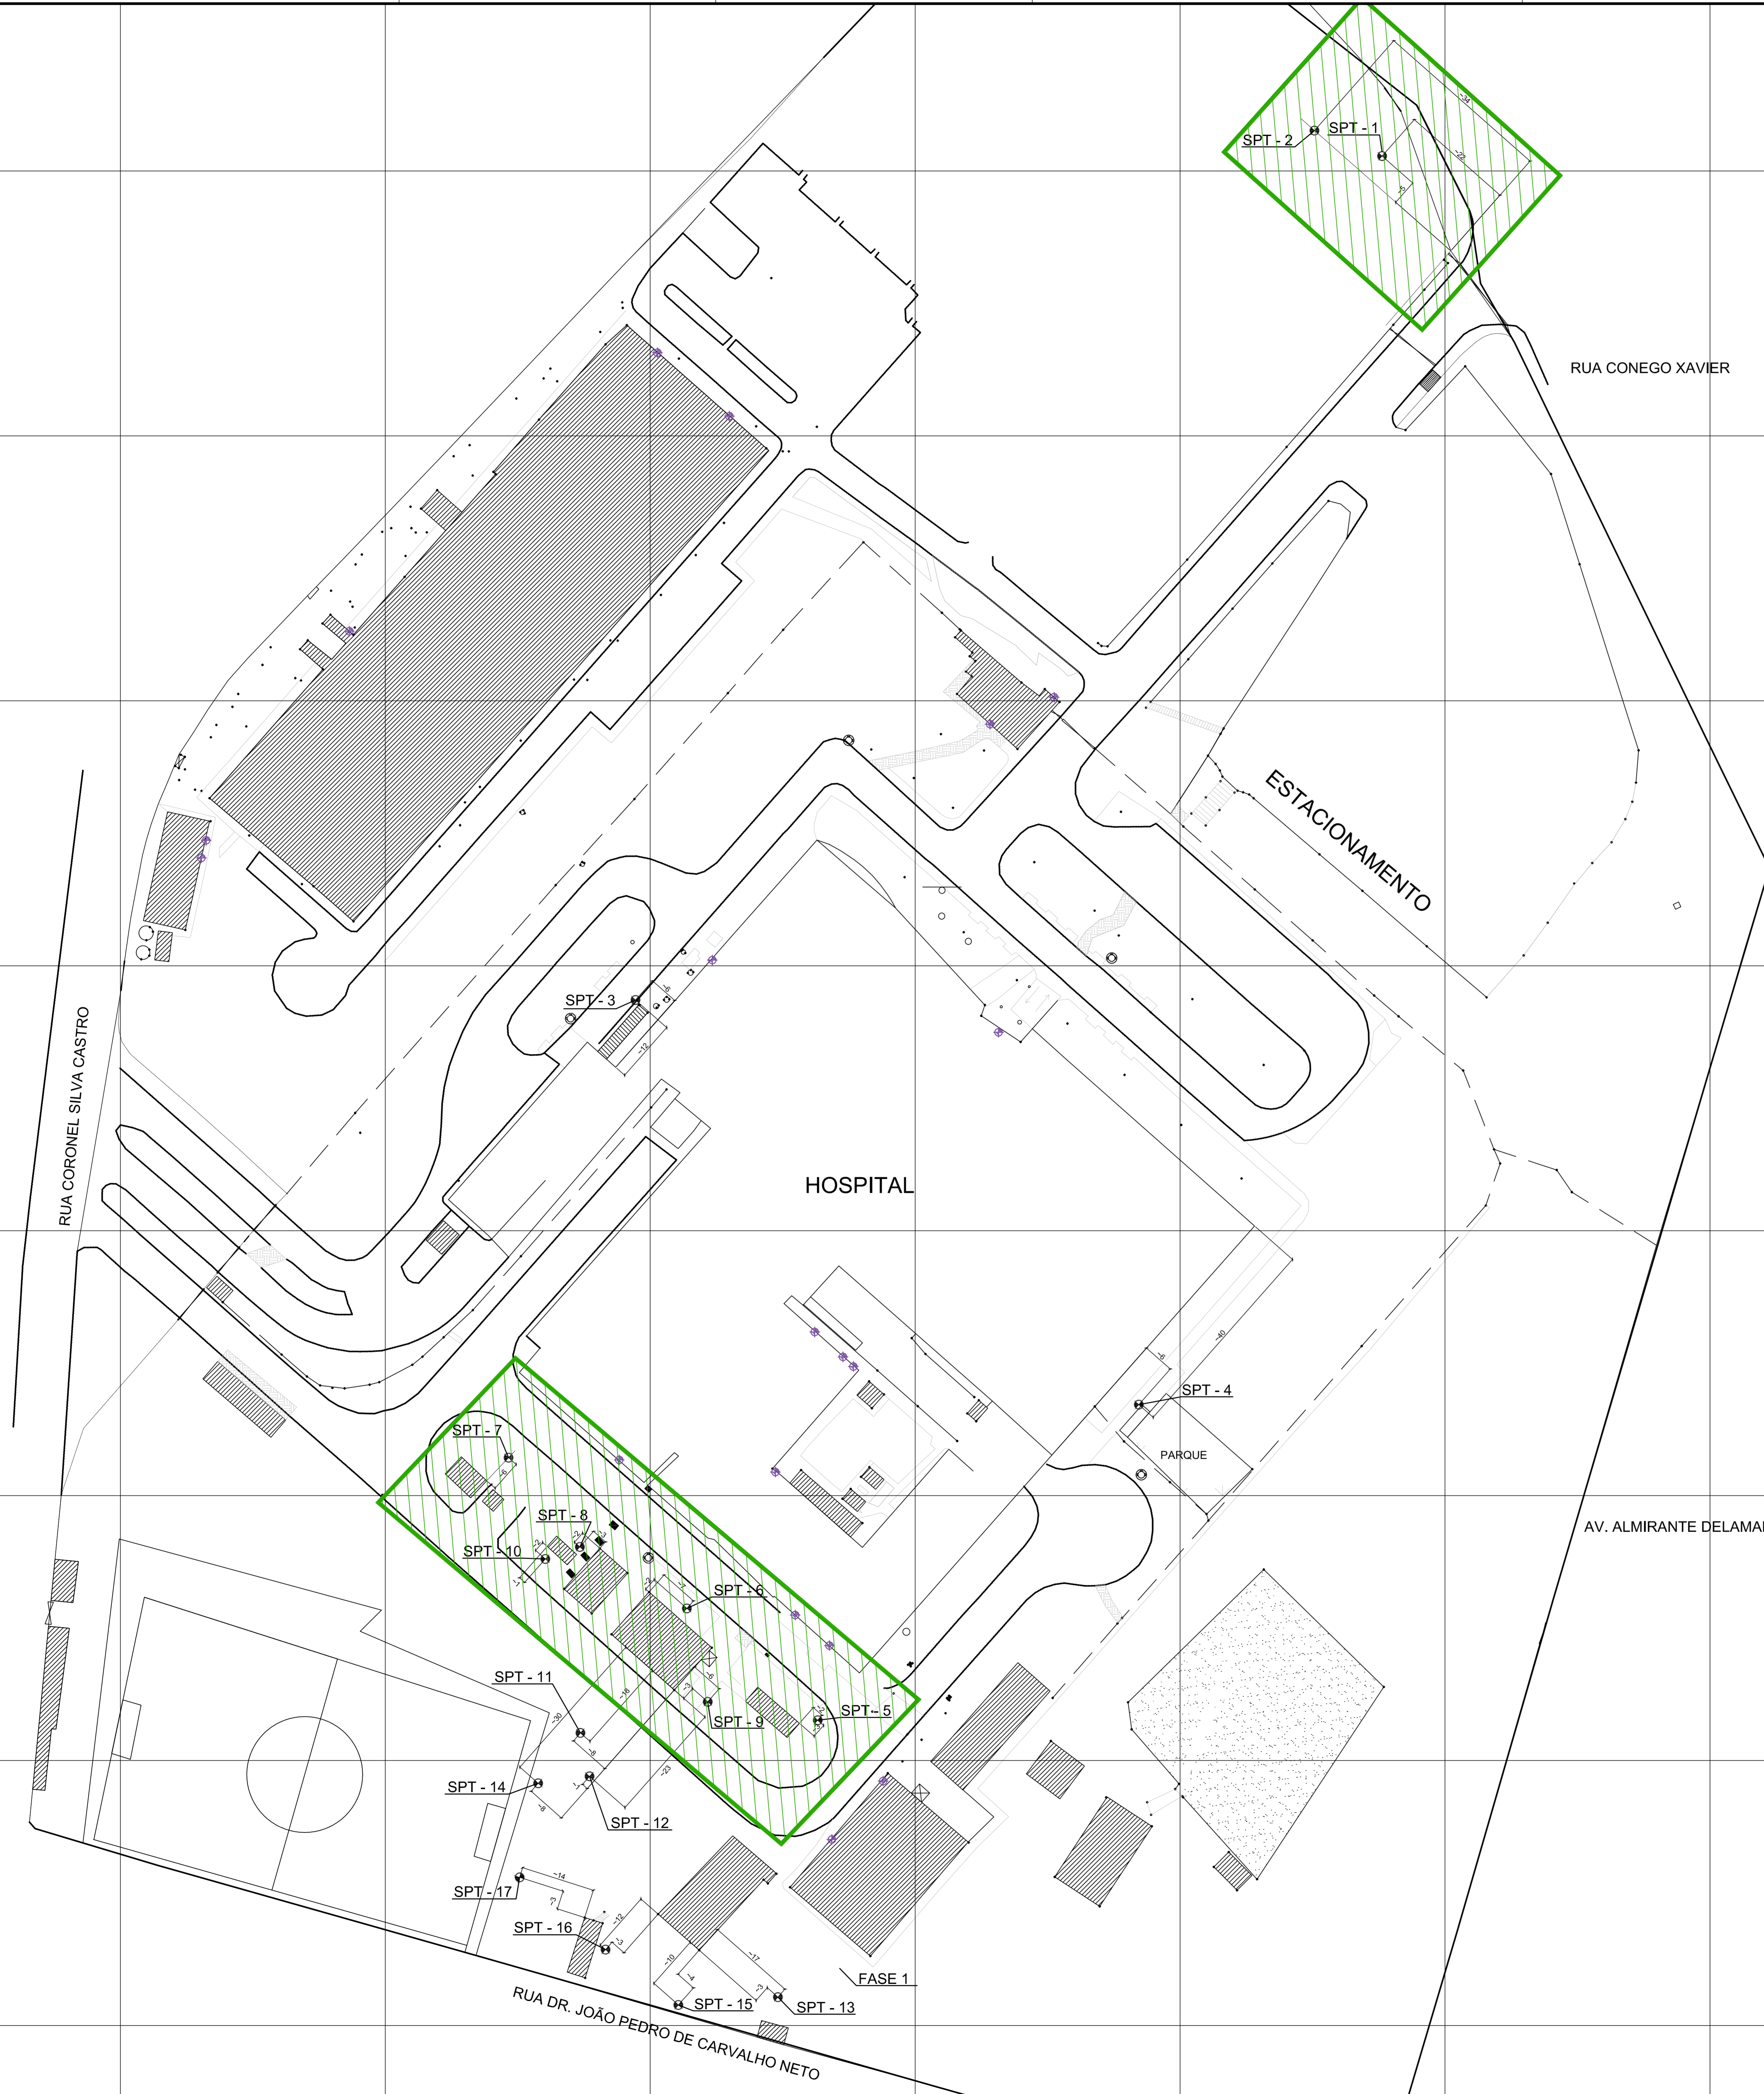


REFERÊNCIA  
 - NBR - 8036 - PROGRAMAÇÃO DE SONDAENS DE SIMPLES RECONHECIMENTO DOS SOLOS PARA FUNDAÇÕES E EDIFÍCIOS


NOTAS  
 1 - MEDIDAS EM METROS

LEGENDA  
 17 FUROS DE SONDAGEM A PERCUSSÃO - SPT




PONTO DE SONDAGEM	LOCALIZAÇÃO
SPT-1, SPT-2	PORTARIA
SPT-3, SPT-4	ESCADAS DE EMERGÊNCIA
SPT-5 ao SPT-10	ALMOXARIFADO
SPT-11, SPT-12, SPT-14, SPT-17	CRÉCHE
SPT-13, SPT-15, SPT-16	CENTRAL DE ENERGIA

LEGENDA DE FASEAMENTO  
 Área de solo não consolidado



RUA GOMES DE CARVALHO, 276 - SACOMÁ - SÃO PAULO - SP  
 RUA CLEMEENTE, 114 - 402 - H9992 - CJ 47 - VILA OLÍMPIA - LARGO DOS LEÕES, 807M-000 - SÃO PAULO - SP - CEP: 05447-003 - RIO DE JANEIRO RJ CEP: 22260-000  
 TEL/FAX: (11) 3045-1677 TEL/FAX: (51) 2535-2879  
 e-mail: rza@zrfarquitectura.com.br e-mail: rza@zrfarquitectura.com.br  
 www.zrfarquitectura.com.br

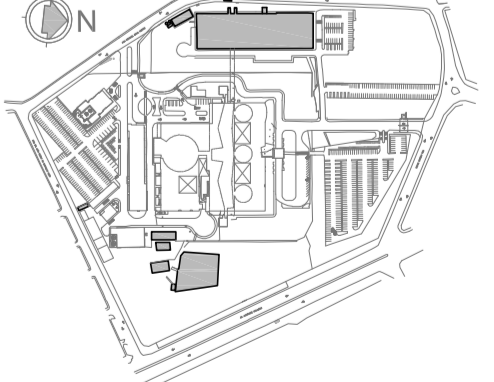

**GOVERNO DO ESTADO**  
**SÃO PAULO**  
**Secretaria de Estado da Saúde**

HOSPITAL HELIÓPOLIS  
 RUA CONEGO XAVIER, 276 - SACOMÁ - SÃO PAULO - SP  
 IMPLANTAÇÃO GERAL  
 LOCALIZAÇÃO DOS PONTOS DE SONDAGEM  
 PROJETO BÁSICO

Av. Dr. Edson de Carvalho Aguiar, 4188, 3º andar  
 São Paulo/SP - Cep: 05443-000  
 Tel: (11)3066 8420 Fax: (11)3066 8482  
 Arq. ADHEMAR DIZIOLI FERNANDES  
 Arq. CAMILO CORRIGIOTE

1	SUBSTITUIÇÃO DE BASE DE ARQUITETURA "FASE 1"	AURELIO	03/03/2017
0	EMIÇÃO INICIAL	AURELIO	28/08/2015
REV.	DESCRIÇÃO	RESPONSÁVEL	DATA

H-007  
 E-007  
 H-007-PB-SON-PB-01-IMP-R01  
 Arq. M. CRISTINA GOMES JOTTEN

NOTAS  
 1. CONFERIR MEDIDAS NO LOCAL

Usar as espessuras  
 em substituição à  
 o cor preto.  
 Escala: 1:500  
 15/05/2017