


TABELA DE ACABAMENTOS

ACAB.	PISO	RODAPÉ	PAREDE	TETO
A	VINILICO EM MANTA	VINILICO	PAREDE PINTURA ACRILICA HOSPITALAR	FORRO REMOVIVEL DE GESSO ACARTONADO REVESTIDO C/ PELICULA DE PVC
B	VINILICO EM MANTA	VINILICO	PAREDE PINTURA ACRILICA HOSPITALAR	FORRO DE GESSO FIXO COM PINTURA LATEX PVA
C	PORCELANATO 60x60cm		AZULEJO 30x60cm ATÉ O FORRO	FORRO DE GESSO FIXO COM PINTURA LATEX PVA
D	VINILICO EM MANTA	VINILICO	PAREDE MASSA BARITADA + PINT. ACR. HOSP.	FORRO DE GESSO FIXO COM PINTURA LATEX PVA
E	VINILICO EM MANTA	VINILICO	PAREDE PINTURA EPÓXI	FORRO DE GESSO FIXO COM PINTURA LATEX PVA
F	VINILICO EM MANTA CONDUTIVA	VINILICO EM MANTA CONDUTIVA	PAREDE REVESTIDA EM FÓRMICA	FORRO DE GESSO FIXO COM PINTURA LATEX PVA
G	GRANITO 60x60cm	GRANITO 60x60cm	PAREDE PINTURA ACRILICA HOSPITALAR	FORRO DE GESSO FIXO COM PINTURA LATEX PVA
H	PORCELANATO 60x60cm ANTIDERRPANTE	PORCELANATO 60x60cm ANTIDERRPANTE	PAREDE PINTURA ACRILICA HOSPITALAR	FORRO DE GESSO FIXO COM PINTURA LATEX PVA
I	CERÂMICO EXTRUDADO ALTA RESISTÊNCIA		AZULEJO 30x60cm ATÉ O FORRO	FORRO DE GESSO FIXO COM PINTURA LATEX PVA
J	CIMENTADO DESEMPENADO	CIMENTADO DESEMPENADO	PAREDE PINTURA ACRILICA	PINTURA ACRILICA SOB LAJE

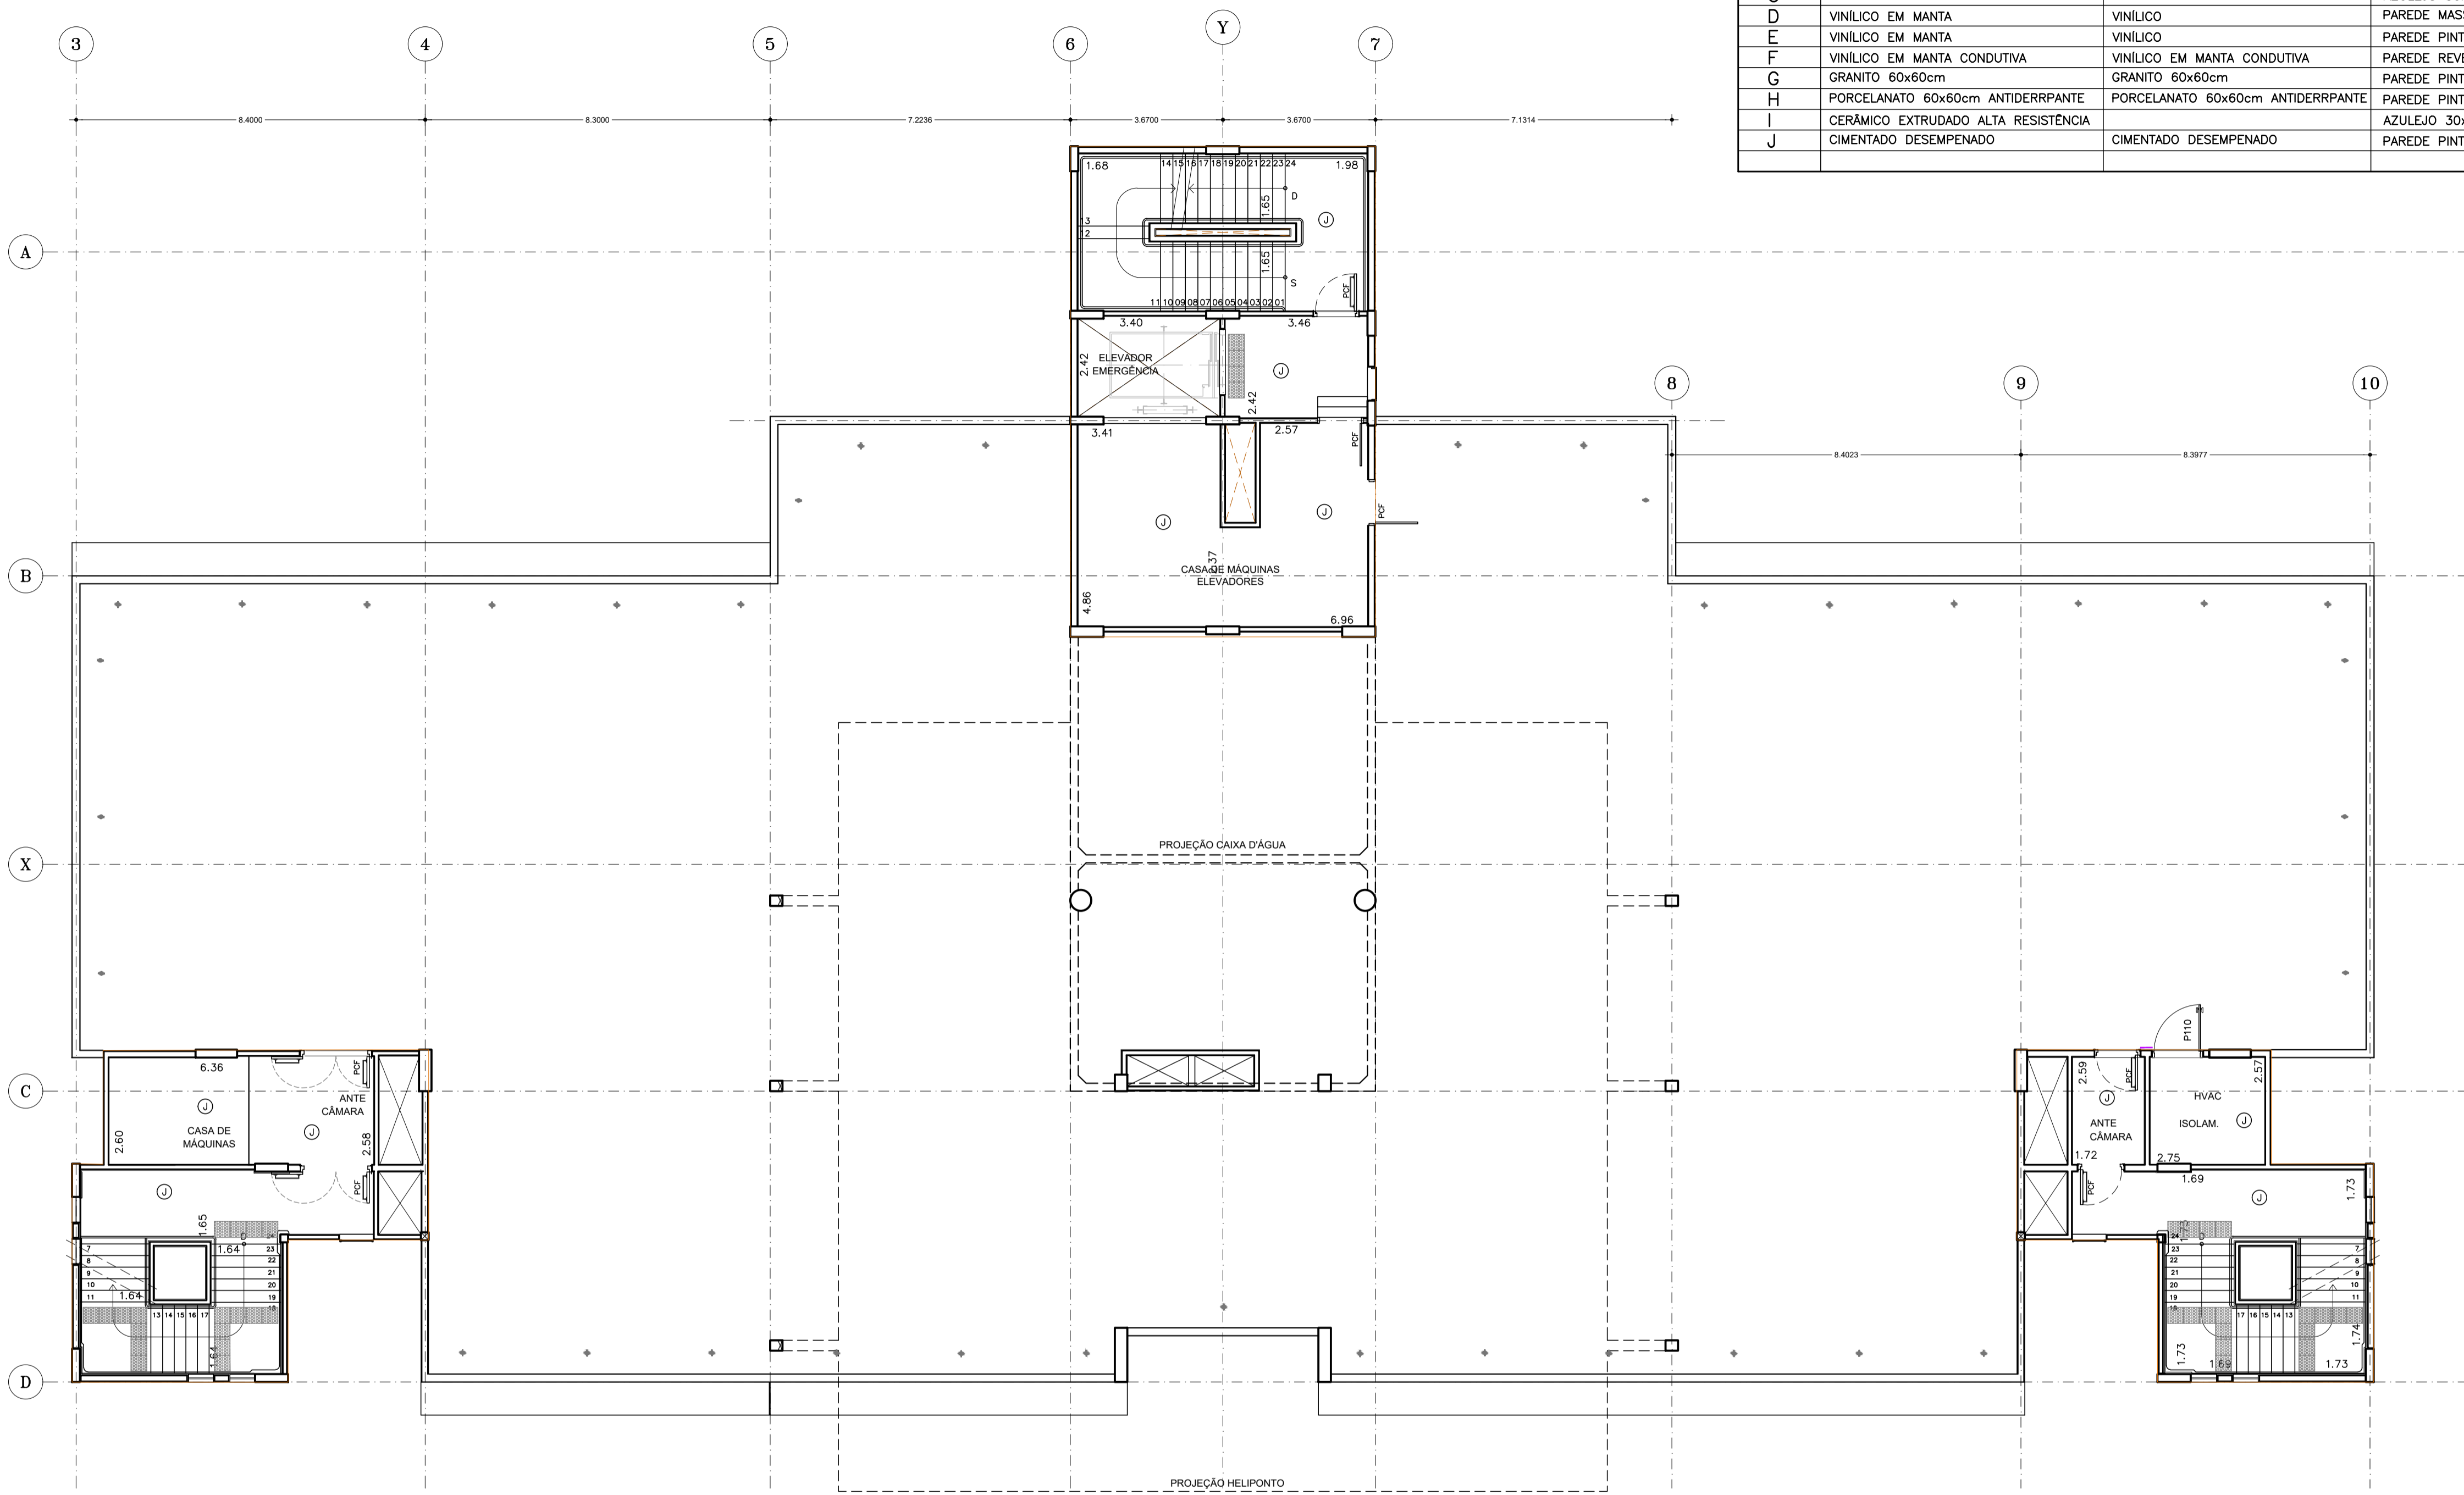


<b>BLOCO 1:</b>		<b>BLOCO 4:</b>	
TÉRREO -	2.747,47m <sup>2</sup>	TÉRREO -	543,50m <sup>2</sup>
1º PAVIMENTO -	2.622,74m <sup>2</sup>		
2º PAVIMENTO -	2.622,74m <sup>2</sup>	<b>PERIFÉRICOS:</b>	
3º PAVIMENTO -	1.220,92m <sup>2</sup>	PORTARIA -	18,21m <sup>2</sup>
4º PAVIMENTO -	1.220,92m <sup>2</sup>	COBERTURA PORTARIA -	118,30m <sup>2</sup>
5º PAVIMENTO -	1.220,92m <sup>2</sup>	SUBESTAÇÃO -	167,50m <sup>2</sup>
6º PAVIMENTO -	1.220,92m <sup>2</sup>	ABRIGO RESÍDUOS -	110,16m <sup>2</sup>
7º PAVIMENTO -	1.220,92m <sup>2</sup>	BICICLETARIO -	54,07m <sup>2</sup>
COBERTURA -	1.220,92m <sup>2</sup>	CENTRAL GASES -	74,58m <sup>2</sup>
ÁTICO -	274,30m <sup>2</sup>	<b>TOTAL -</b>	<b>542,82m<sup>2</sup></b>
CASAS DE MÁQUINAS -	189,67m <sup>2</sup>		
RESERVATORIO -	82,09m <sup>2</sup>	<b>MARQUISES:</b>	
HELIPONTO -	379,28m <sup>2</sup>	BLOCO 1 -	97,00m <sup>2</sup>
ESCALA SUPERIOR -	48,82m <sup>2</sup>	BLOCO 3 -	34,00m <sup>2</sup>
<b>TOTAL -</b>	<b>16.292,63m<sup>2</sup></b>	<b>TOTAL -</b>	<b>131,00m<sup>2</sup></b>
		<b>PASSARELAS:</b>	
<b>BLOCO 2:</b>		BLOCO 1/BLOCO 2 -	21,70m <sup>2</sup>
TÉRREO -	1.729,10m <sup>2</sup>	BLOCO 1/BLOCO 3 -	53,30m <sup>2</sup>
SUPERIOR -	1.716,41m <sup>2</sup>	<b>TOTAL -</b>	<b>75,00m<sup>2</sup></b>
COBERTURA -	1.716,41m <sup>2</sup>		
CASA DE MÁQUINAS -	116,60m <sup>2</sup>		
<b>TOTAL -</b>	<b>5.278,52m<sup>2</sup></b>		
		<b>BLOCO 3:</b>	
		TÉRREO -	1.407,98m <sup>2</sup>
		COBERTURA -	1.407,98m <sup>2</sup>
		<b>TOTAL -</b>	<b>2.815,96m<sup>2</sup></b>
		<b>TOTAL GERAL -</b>	<b>25.679,43m<sup>2</sup></b>

LEGENDA PORTAS/VISORES:

NOME	DESCRIÇÃO
P80	VÃO LIVRE = 80cm
P90	VÃO LIVRE = 90cm
P100	VÃO LIVRE = 100cm
P110	VÃO LIVRE = 110cm
P130	VÃO LIVRE = 130cm
P140	VÃO LIVRE = 140cm
P160	VÃO LIVRE = 160cm
PCF	PORTA CORTA-FOGO
PR	PORTA COM PROT. RADIOLÓGICA
PB	PORTA BALCÃO
PSC	PORTA PASSA CARRINHOS
PV	PORTA DE VIDRO TEMPERADO
VP	VISOR - VIDRO PLUMBIFERO

LEGENDA/ ABREVIÇÕES

- \* AMBIENTE ATENDIDO COM VENTILAÇÃO/OU EXAUSTÃO MECÂNICA
- \* AMBIENTE CLIMATIZADO
- BA BANCADA DE AÇO INOX
- BL BANCADA DE MADEIRA REVESTIDA COM FÓRMICA
- BG BANCADA DE GRANITO
- BATE-MACA TIPO CORRIMÃO VINILICO
- BATE-MACA VINILICO
- FÓRMICA SOBRE BANCADA OU LAVATORIO

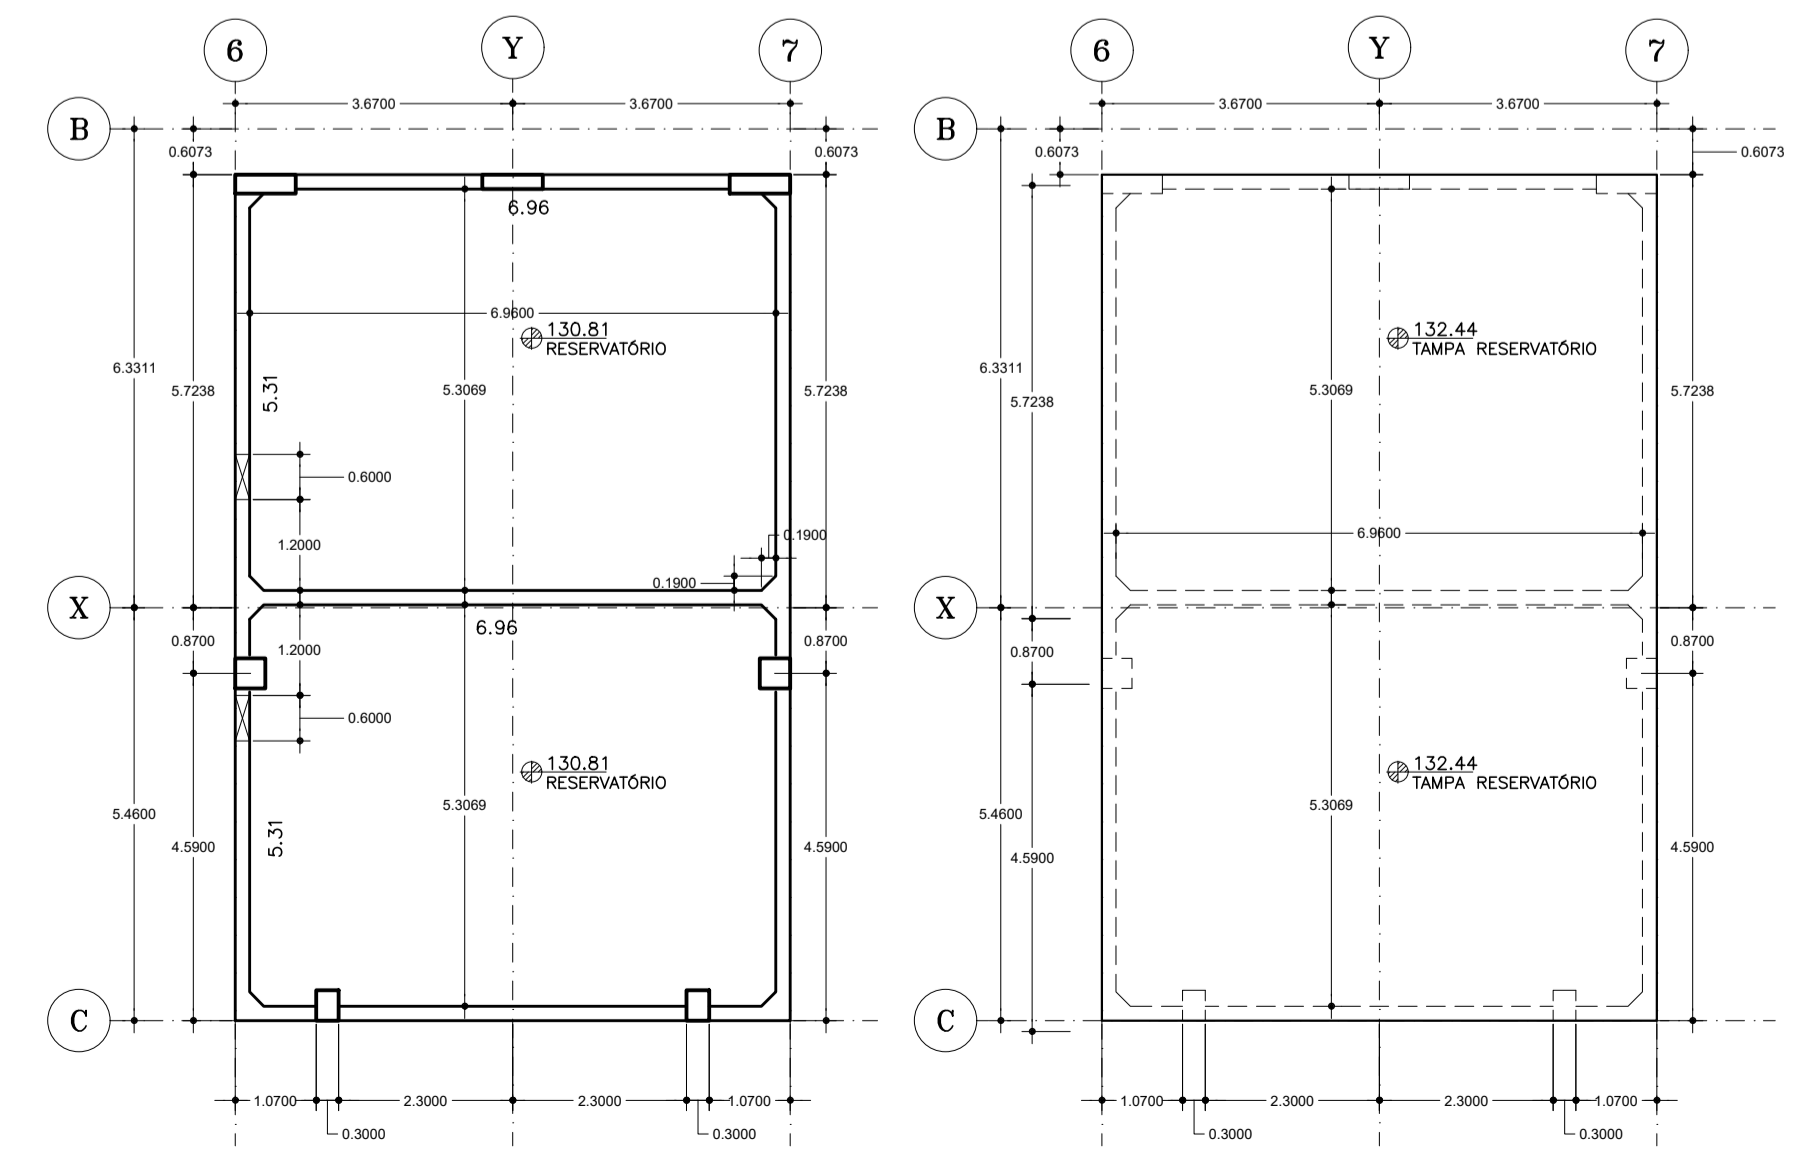

NOTAS

1. CONFERIR MEDIDAS NO LOCAL
2. MEDIDAS EM METRO, EXCETO ONDE INDICADO
- 3.
- 4.
- 5.
- 6.
- 7.
- 8.
- 9.
- 10.
- 11.

**BS:**

INSERIR LOGOTIPO / DADOS DA CONTRATADA

**PROJETO RECEBIDO EM** \_\_\_\_\_

**PROJETO APROVADO EM** \_\_\_\_\_

**LIBERADO**

**LIBERADO COM RESTRIÇÃO**

**NÃO LIBERADO**

RESPONSÁVEL TÉCNICO \_\_\_\_\_

REV.	DESCRIÇÃO	RESPONSÁVEL	DATA

**SÃO PAULO** GOVERNO DO ESTADO

**Secretaria de Saúde**

**GRUPO TÉCNICO DE EDIFICAÇÕES**

Av. Dr. Enéas Carvalho de Aguiar, nº 188, 3º andar  
São Paulo-SP Cep 05403-000  
Tel. (11)3066 8420 Fax (11)3066 8482

**PROJETO BÁSICO DE ARQUITETURA**

07/17

1.220,92m<sup>2</sup> 1:100 15/02/2022

Eng. YUKIO KITAMURA  
Arq. CÂMLIO CHINGOTTE