



ESPECIFICAÇÕES GERAIS

ACABAMENTOS DA FACHADA

- A ARGAMASSA DECORATIVA PARA REVESTIMENTO DE FACHADAS TIPO MONOCAPA CLASSIC SE QUARTZOLIT PIGMENTADA - COR TERRA ARADA DA SUVINIL TP 375 (MARROM) E ACR FOSCO PALHA RENDE MUITO CORAL (BEGE)
- B FECHAMENTO EM PERFIS DE ALUMINÍO TIPO VENEZIANA COM VENTILAÇÃO PERMANENTE, PINTADOS NA COR BRANCA.
- C PELE DE VIDRO
- D BRISE METÁLICO MÓVEL TIPO: AEROSCREEN - HUNTER DOUGLAS OU SIMILAR COR BRONZE
- E BRISE METÁLICO FIXO TIPO: AEROBRISE 100 - HUNTER DOUGLAS OU SIMILAR COR BRONZE
- F BRISE TIPO: BRISECELL 150 - HUNTER DOUGLAS OU SIMILAR COR BRONZE
- G MARQUISE METÁLICA COR BRANCA

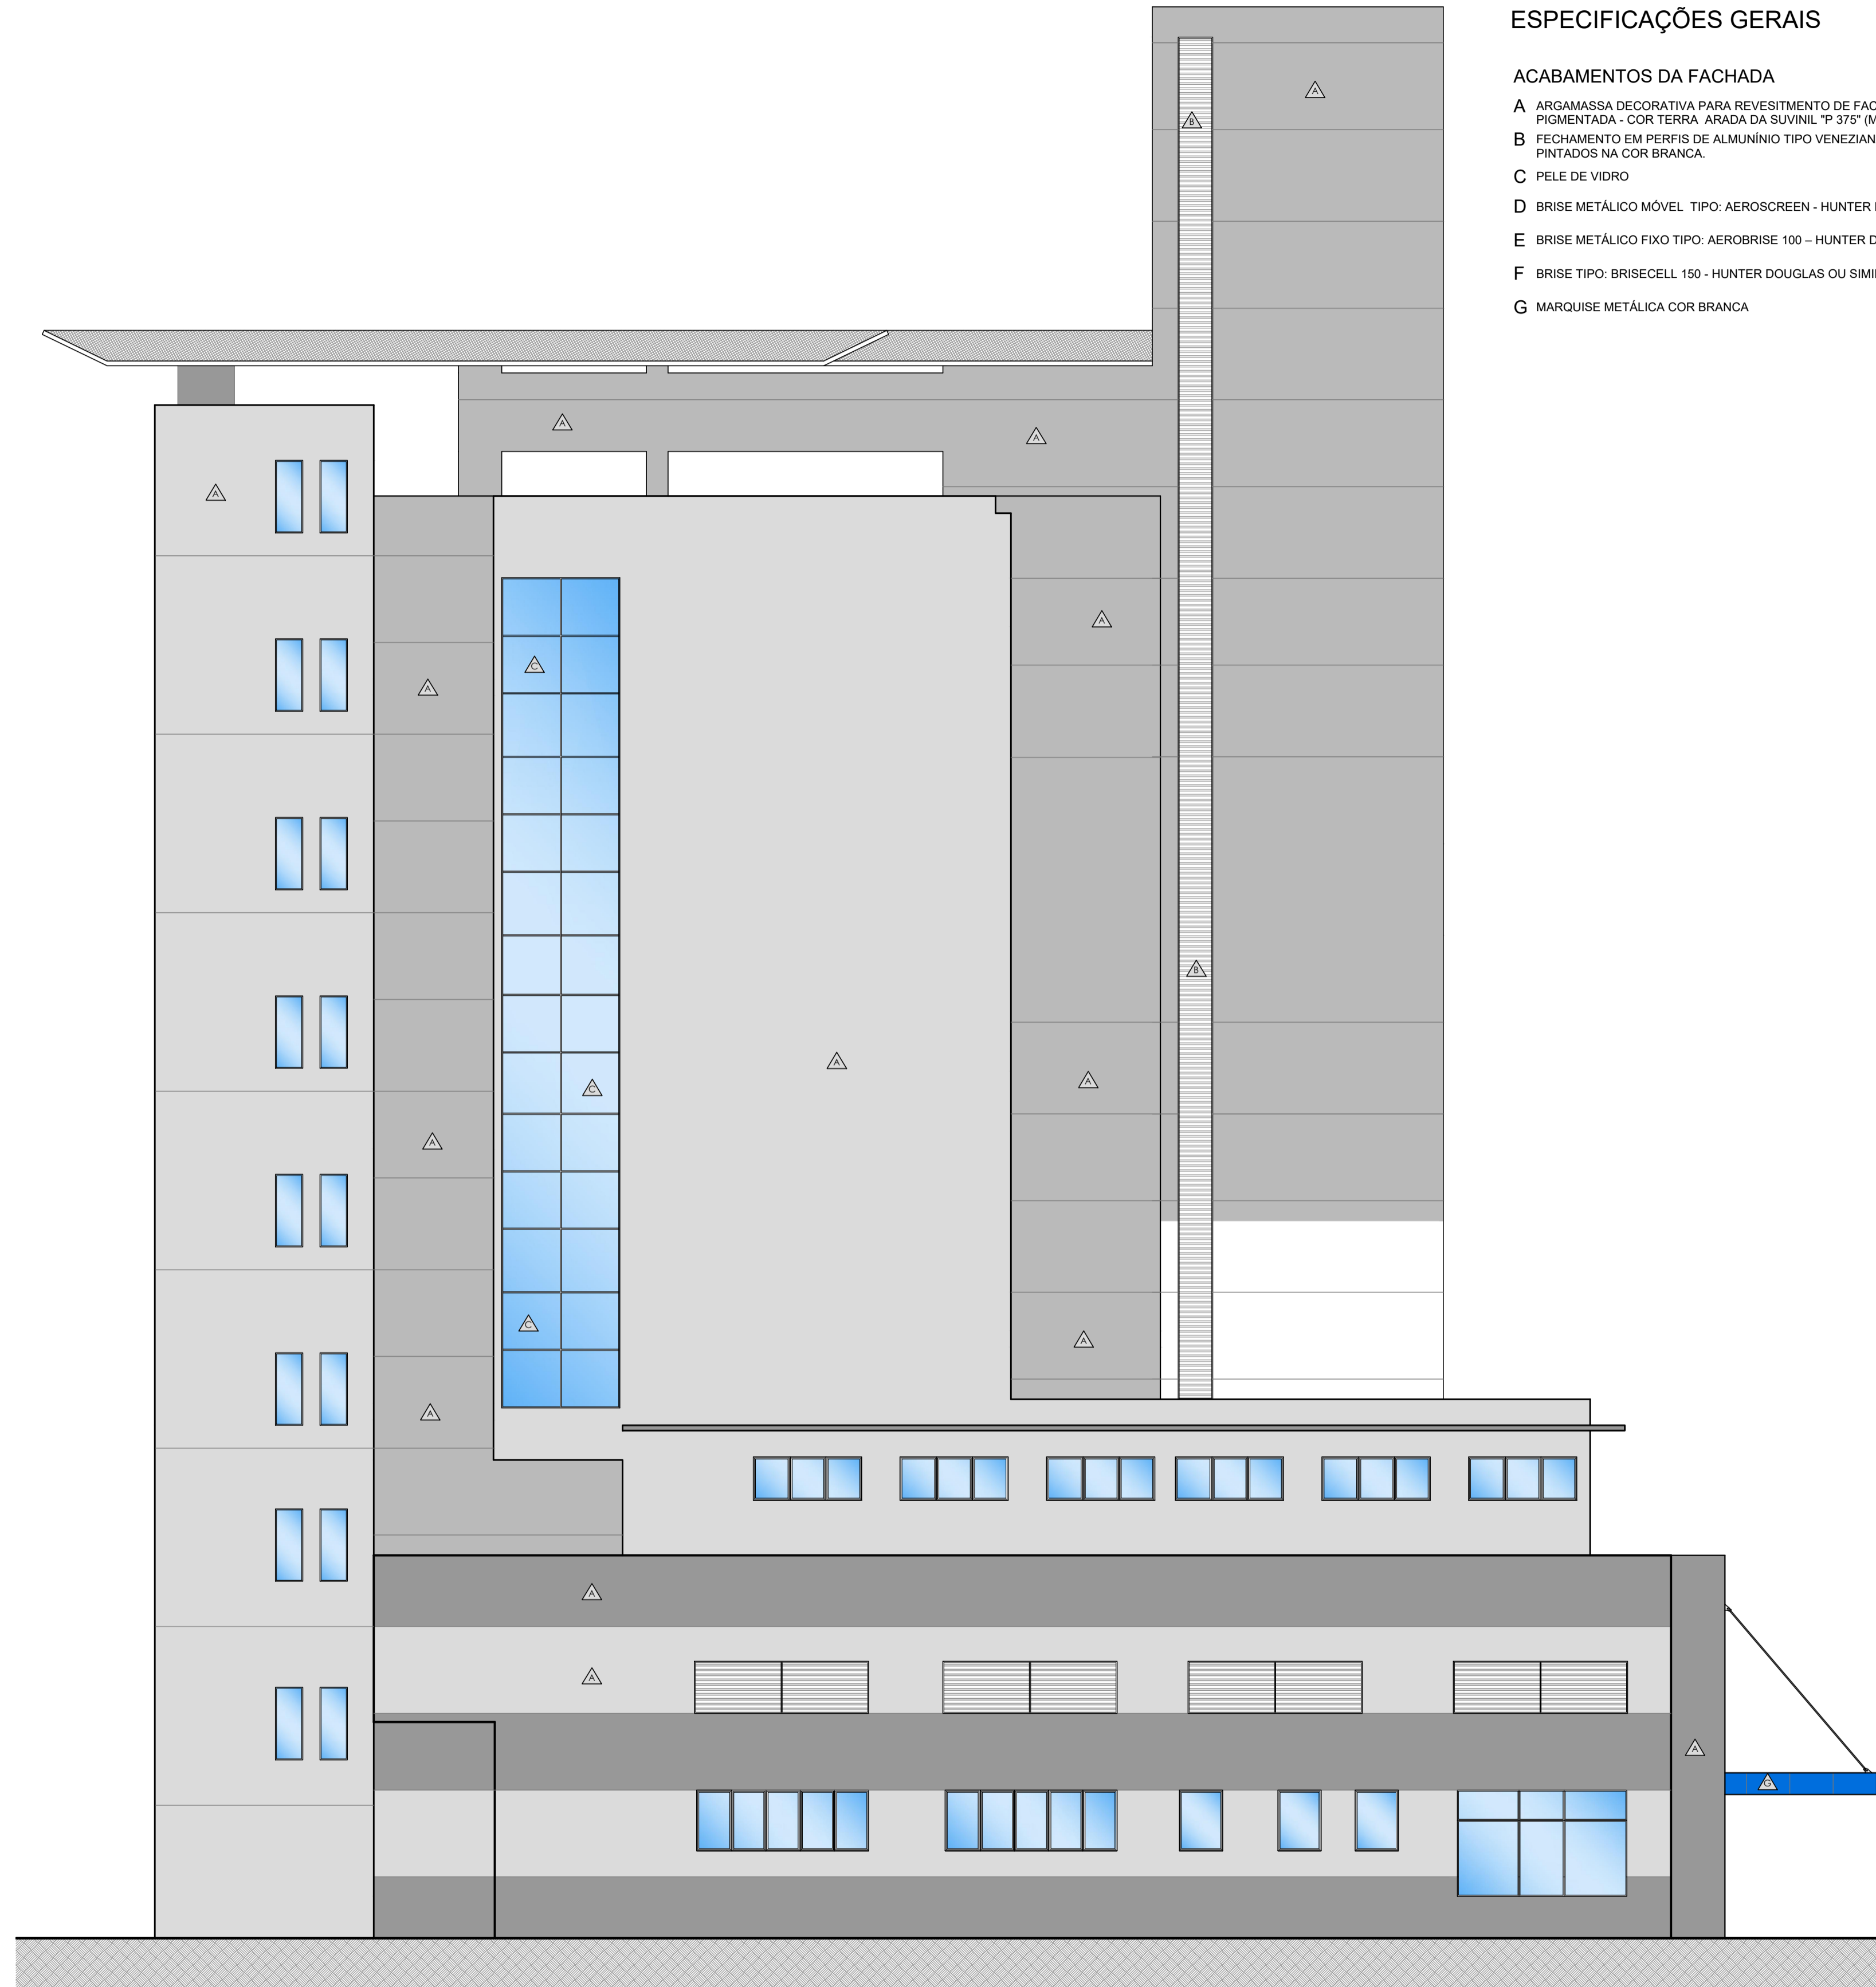

ELEVAÇÃO LATERAL

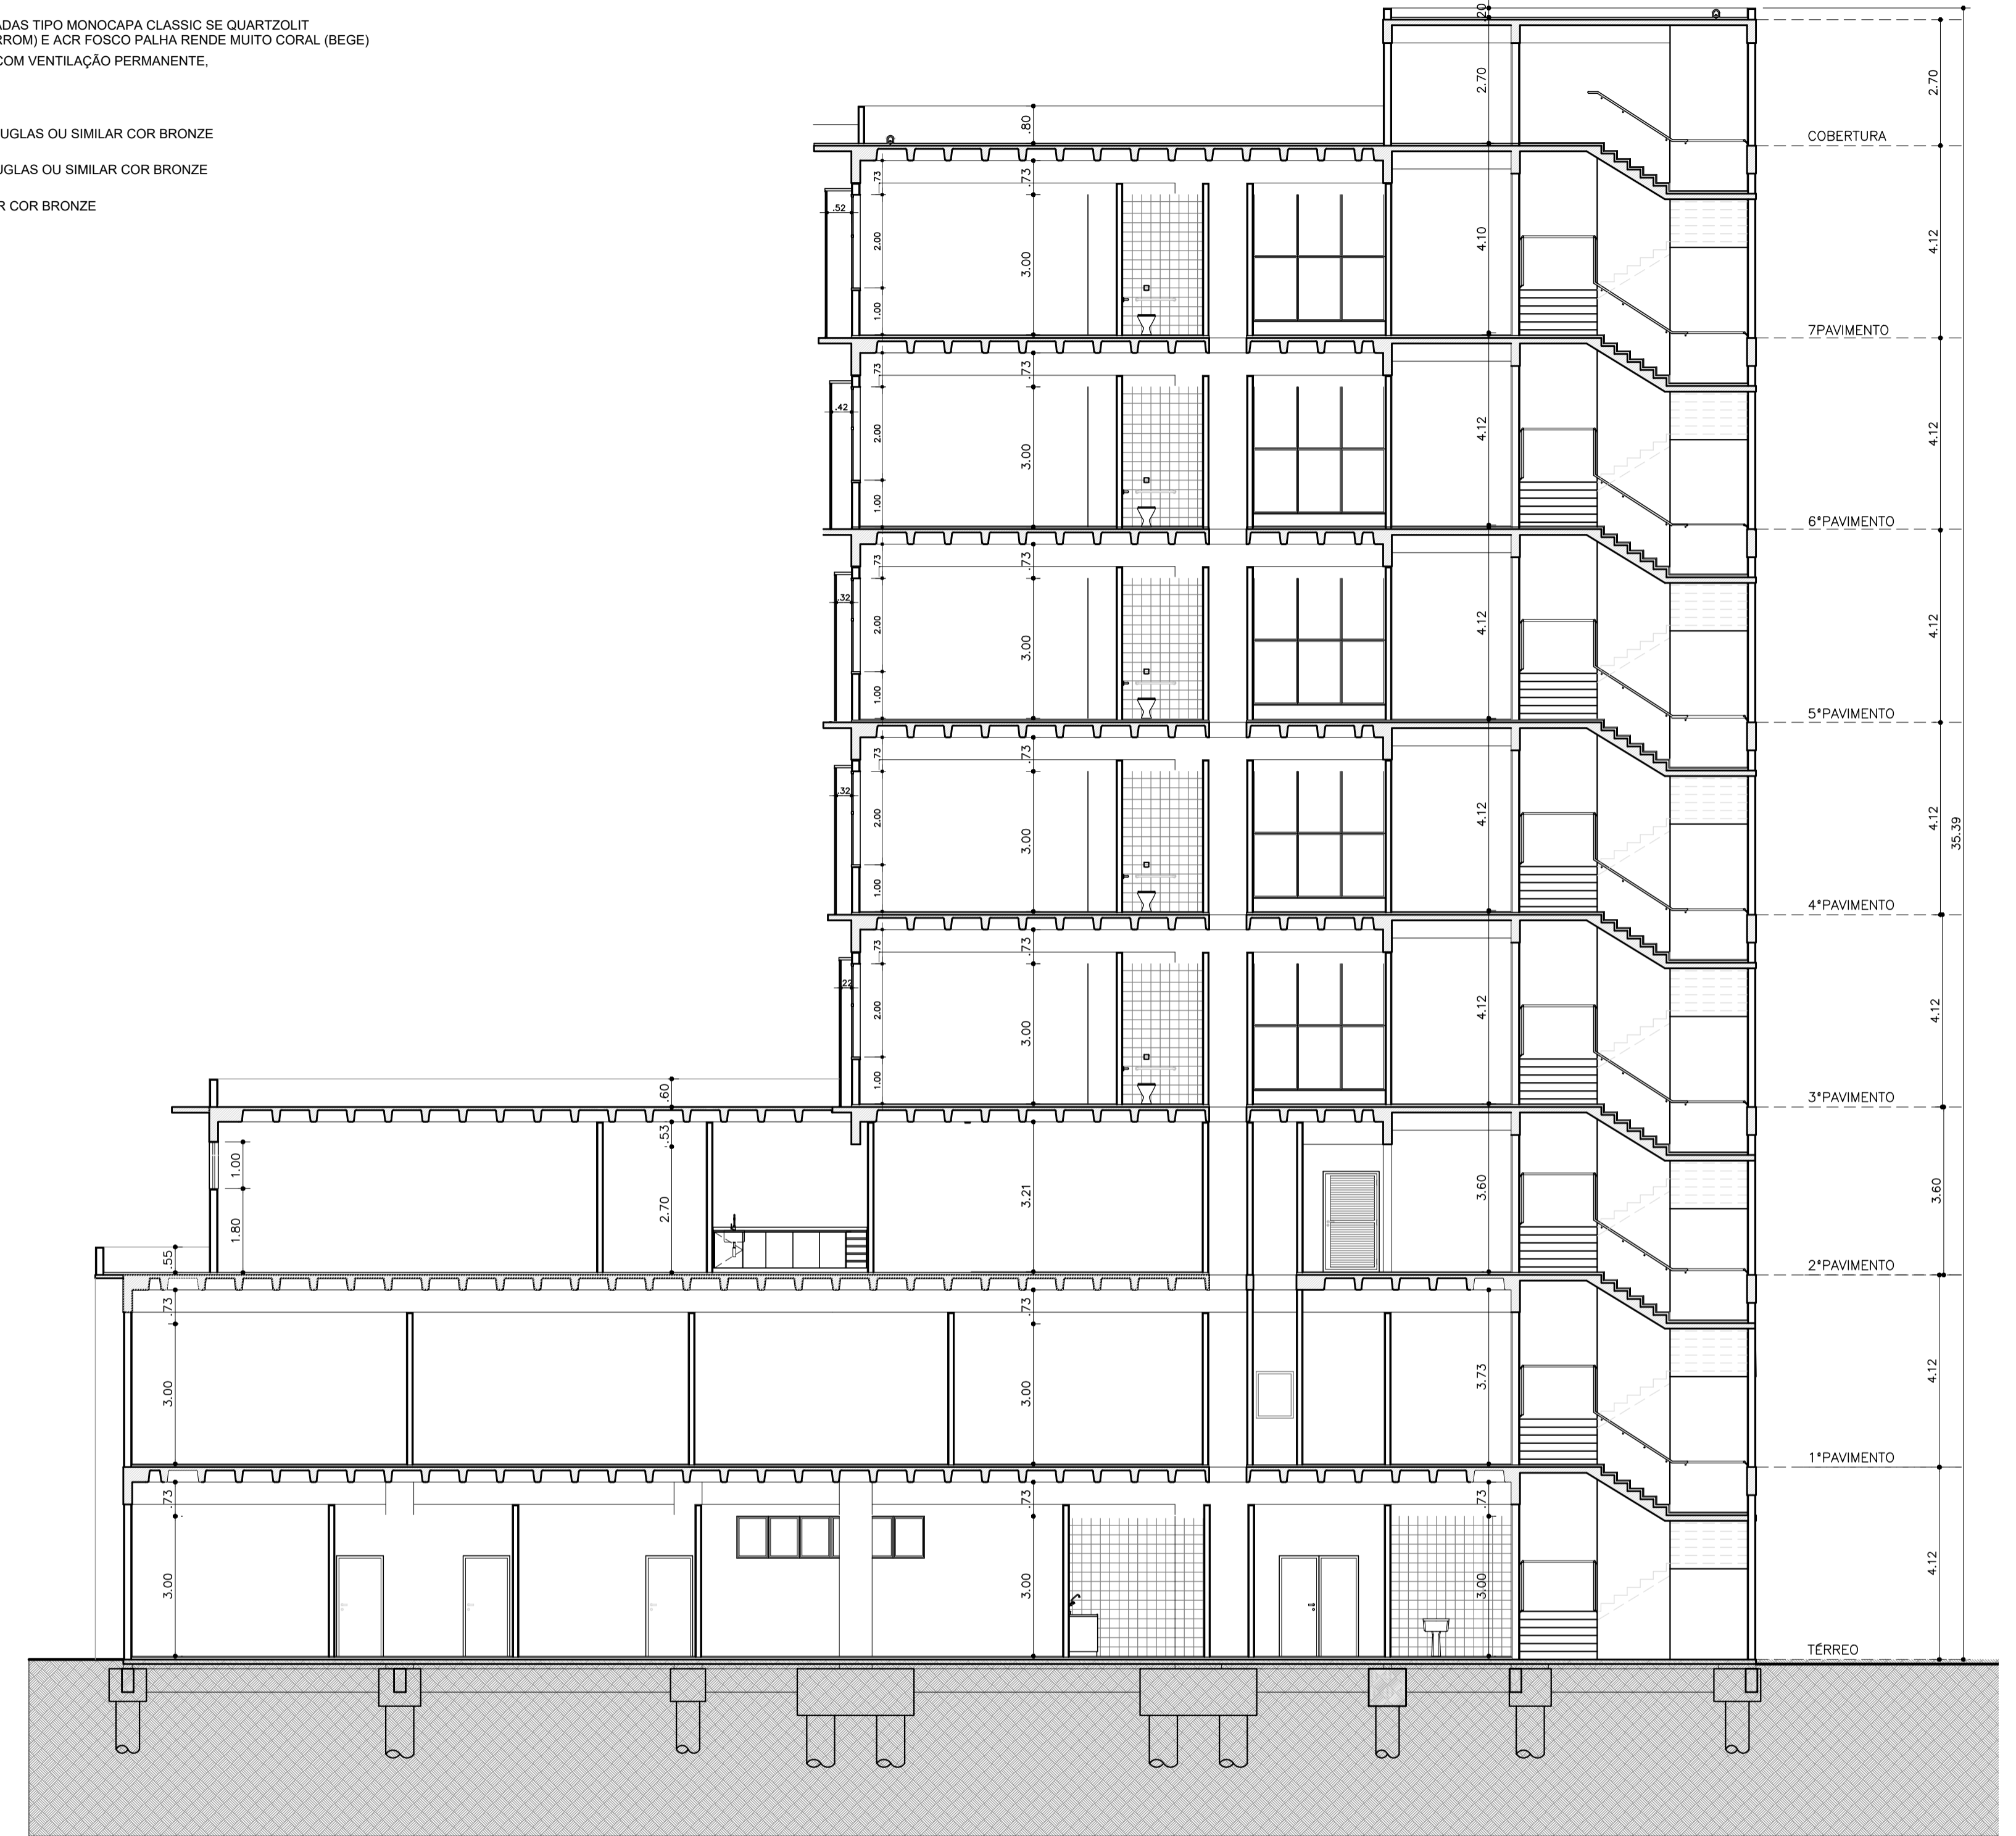

CORTE TRANSVERSAL

**OBS:**  
INSERIR LOGOTIPO / DADOS DA CONTRATADA

ANÁLISE DE PROJETO:	PROJETO RECEBIDO EM
<input type="checkbox"/> LIBERADO	PROJETO APROVADO EM
<input type="checkbox"/> LIBERADO COM RESTRIÇÃO	RESPONSÁVEL TÉCNICO
<input type="checkbox"/> NÃO LIBERADO	

REV.	DESCRIÇÃO	RESPONSÁVEL	DATA

NOTAS

1. CONFERIR MEDIDAS NO LOCAL
2. MEDIDAS EM METRO, EXCETO ONDE INDICADO
- 3.
- 4.
- 5.
- 6.
- 7.
- 8.
- 9.
- 10.
- 11.

**SÃO PAULO** GOVERNO DO ESTADO  
**Secretaria de Saúde**

**GRUPO TÉCNICO DE EDIFICAÇÕES**

Av. Dr. Enéas Carvalho de Aguiar, nº.188, 3º andar  
Sbo Paulo-SP  
Cap 05403-000  
Tel (11)30266 8420 Fax (11)30266 8482

Eng. YUKIO KITAMURA  
Arq. CÂMLIO CHINGOTTE

HOSPITAL ESTADUAL DE FRANCA  
AVENIDA SÃO VICENTE, S/Nº - FRANCA - SP  
BLOCO 01  
CORTE TRANSVERSAL / ELEVAÇÃO LATERAL  
PROJETO BÁSICO DE ARQUITETURA  
DATA: 10/17  
ESCALA: 1:100  
MÊS: MAI/2022