


ESPECIFICAÇÕES GERAIS

ACABAMENTOS DA FACHADA

- A ARGAMASSA DECORATIVA PARA REVESTIMENTO DE FACHADAS TIPO MONOCAPA CLASSIC SE QUARTZOLIT PIGMENTADA - COR TERRA ARANDA DA SIVINIL "P-375" (MARRON) E ACR FOSCO PALHA RENDE MUITO CORAL (BEGE)
- B FECHAMENTO EM PERFIS DE ALUMINIO TIPO VENEZIANA COM VENTILAÇÃO PERMANENTE, PINTADOS NA COR BRANCA.
- C PELE DE VIDRO
- D BRISE METÁLICO MÓVEL TIPO: AEROSCREEN - HUNTER DOUGLAS OU SIMILAR COR BRONZE
- E BRISE METÁLICO FIXO TIPO: AEROBRISE 100 - HUNTER DOUGLAS OU SIMILAR COR BRONZE
- F BRISE TIPO: BRISECELL 150 - HUNTER DOUGLAS OU SIMILAR COR BRONZE
- G MARQUISE METÁLICA COR BRANCA REVESTIDA EM ACM
- H REVESTIMENTO EM ACM

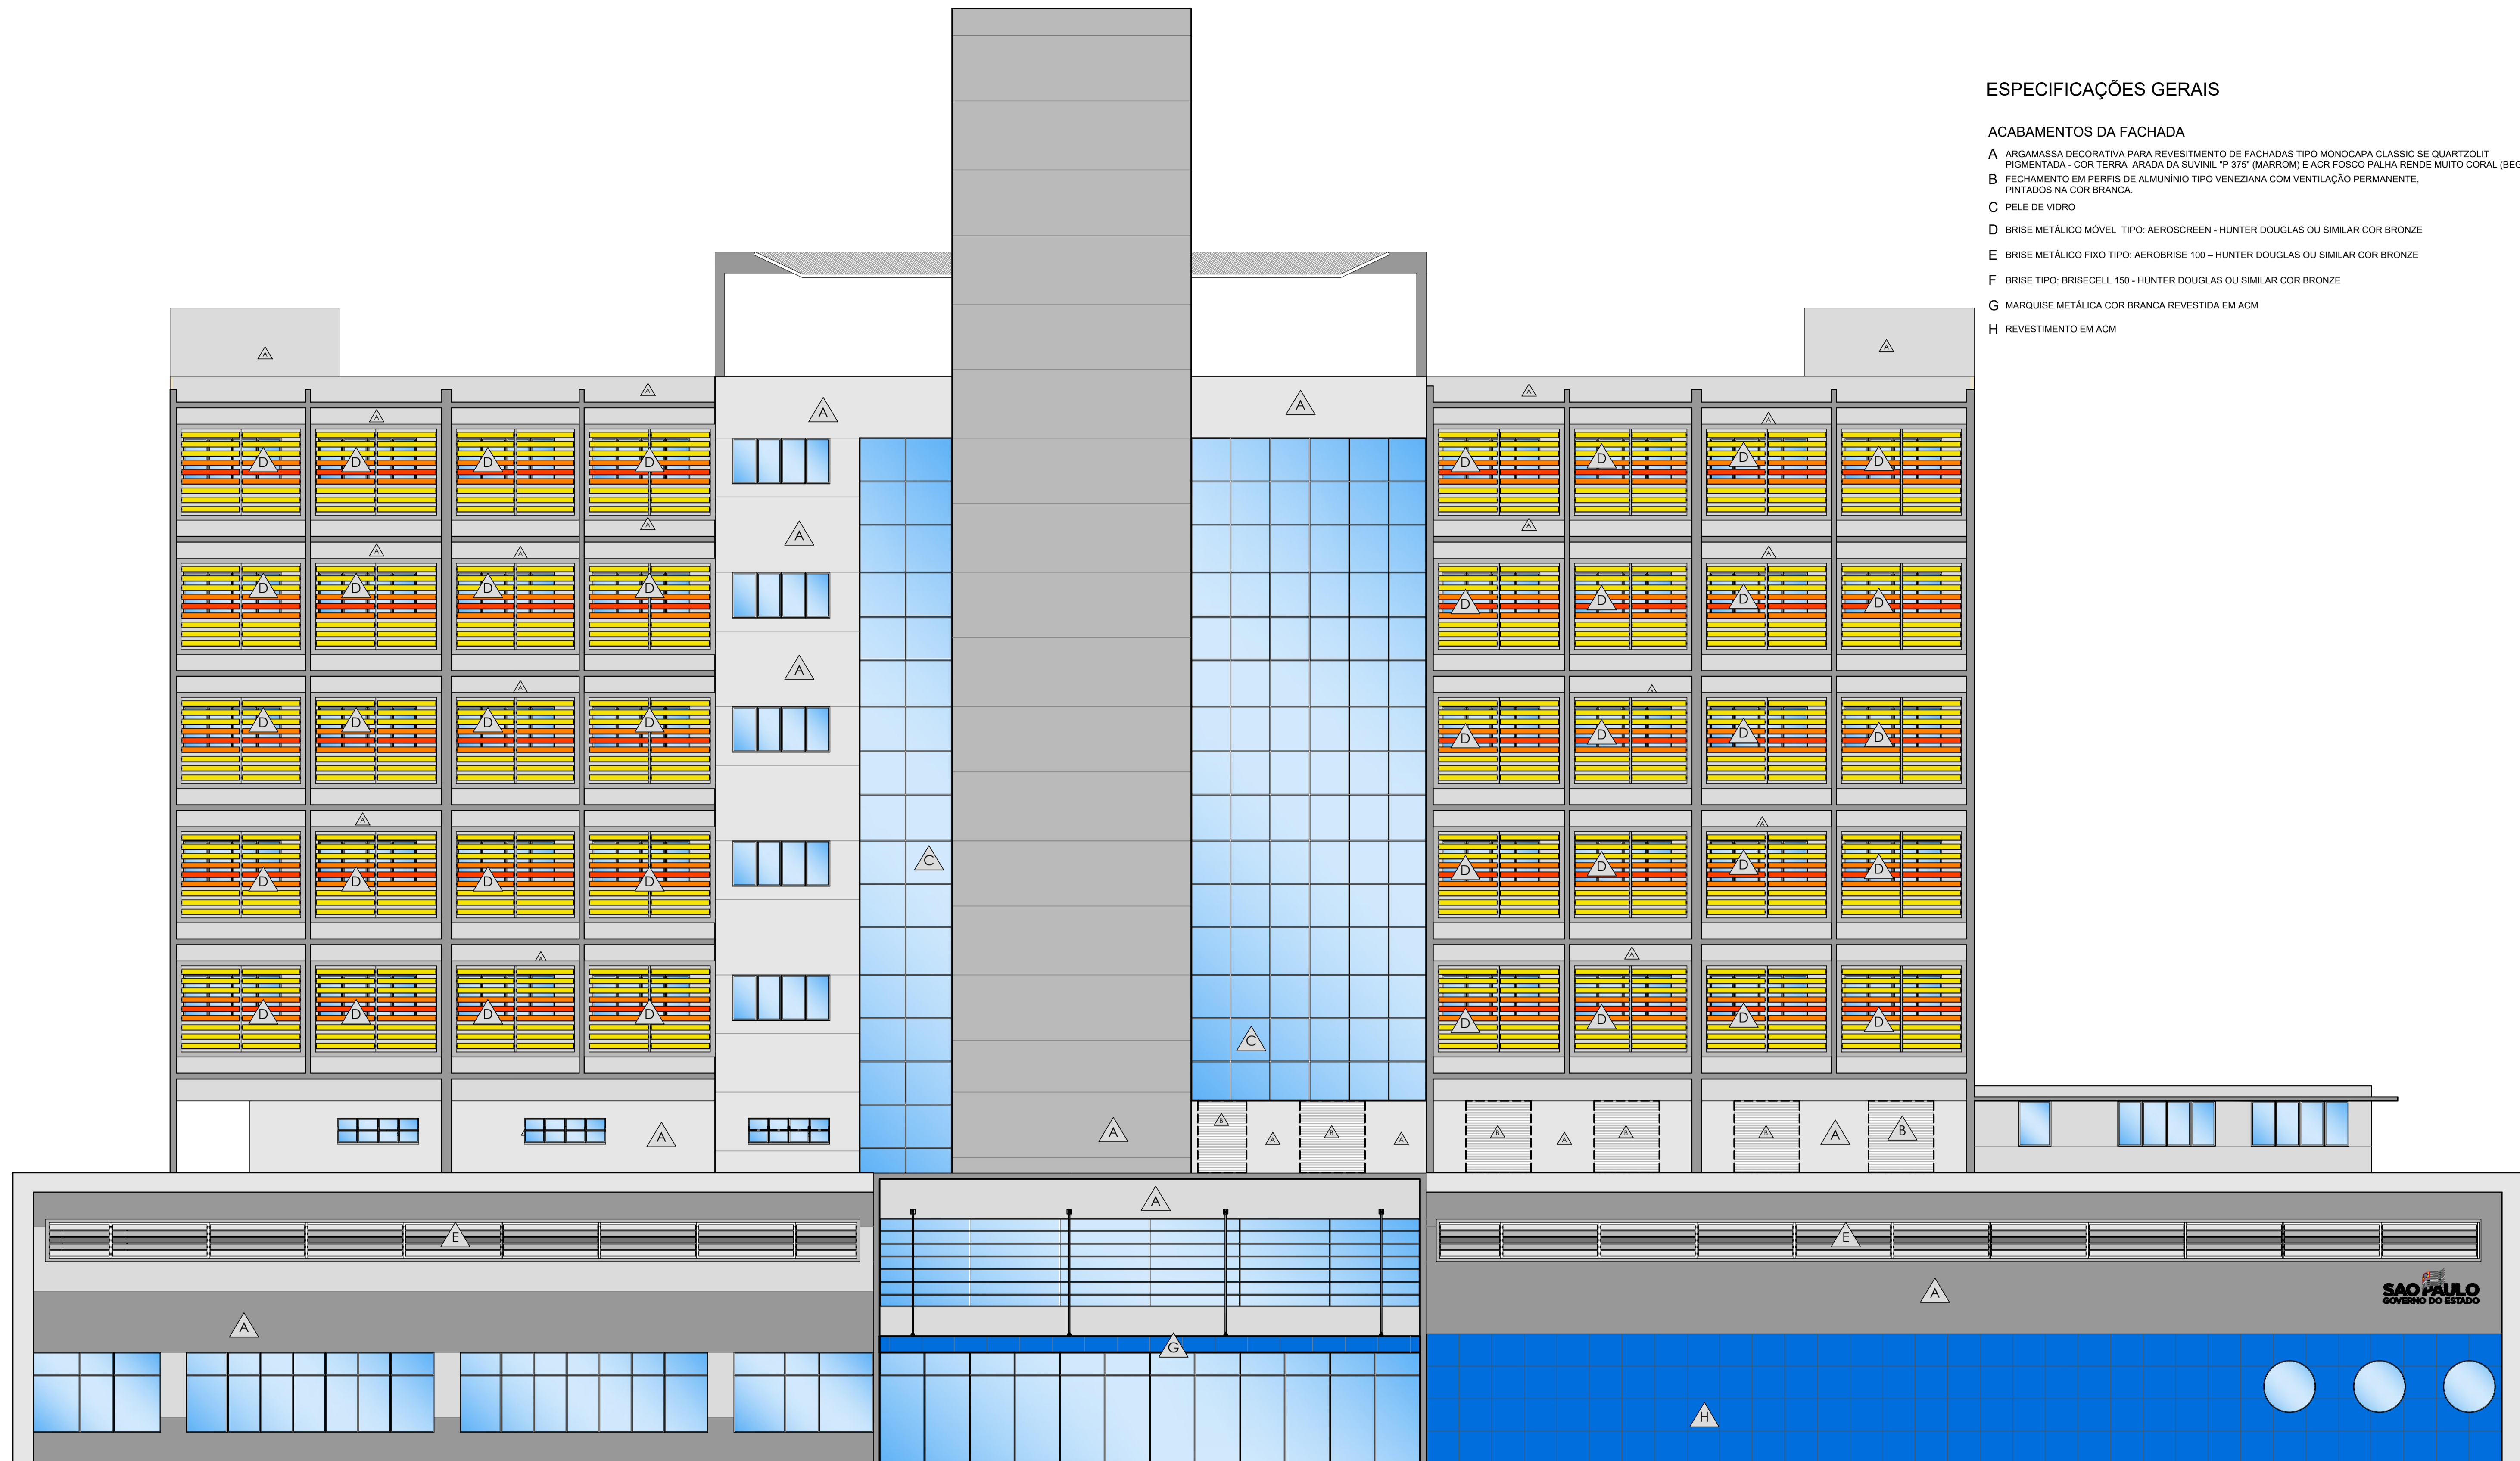

BS:
INSERIR LOGOTIPO / DADOS DA CONTRATADA

| | |
|---|---------------------|
| ANÁLISE DE PROJETO: | PROJETO RECEBIDO EM |
| <input type="checkbox"/> LIBERADO | ____/____/____ |
| <input type="checkbox"/> LIBERADO COM RESTRIÇÃO | PROJETO APROVADO EM |
| <input type="checkbox"/> NÃO LIBERADO | ____/____/____ |
| | RESPONSÁVEL TÉCNICO |
| | ____ |

| REV. | DESCRIÇÃO | RESPONSÁVEL | DATA |
|------|-----------|-------------|------|
| | | | |

NOTAS

1. CONFERIR MEDIDAS NO LOCAL
2. MEDIDAS EM METRO, EXCETO ONDE INDICADO
- 3.
- 4.
- 5.
- 6.
- 7.
- 8.
- 9.
- 10.
- 11.

SÃO PAULO GOVERNO DO ESTADO
Secretaria de Saúde

GRUPO TÉCNICO DE EDIFICAÇÕES
Av. Dr. Enéas Carvalho de Aguiar, nº.188, 3º andar
São Paulo-SP Cep: 05403-000
Tel. (11)3066 8420 Fax (11)3066 8482

PROJETO: HOSPITAL ESTADUAL DE FRANCA
LOCAL: AVENIDA SÃO VICENTE, S/Nº - FRANCA - SP
BLOCO 01
ELEVÇÃO FRONTAL
PROJETO BÁSICO DE ARQUITETURA
FOLHA 11/17
ÁREA: 1.170,35m²
ESCALA: 1:100
DATA: MAI/2022