



- TUBULAÇÃO DE ÁGUA FRIA
- TUBULAÇÃO DE ESGOTO
- TUBULAÇÃO DE ÁGUA QUENTE
- TUBULAÇÃO DE VENTILAÇÃO

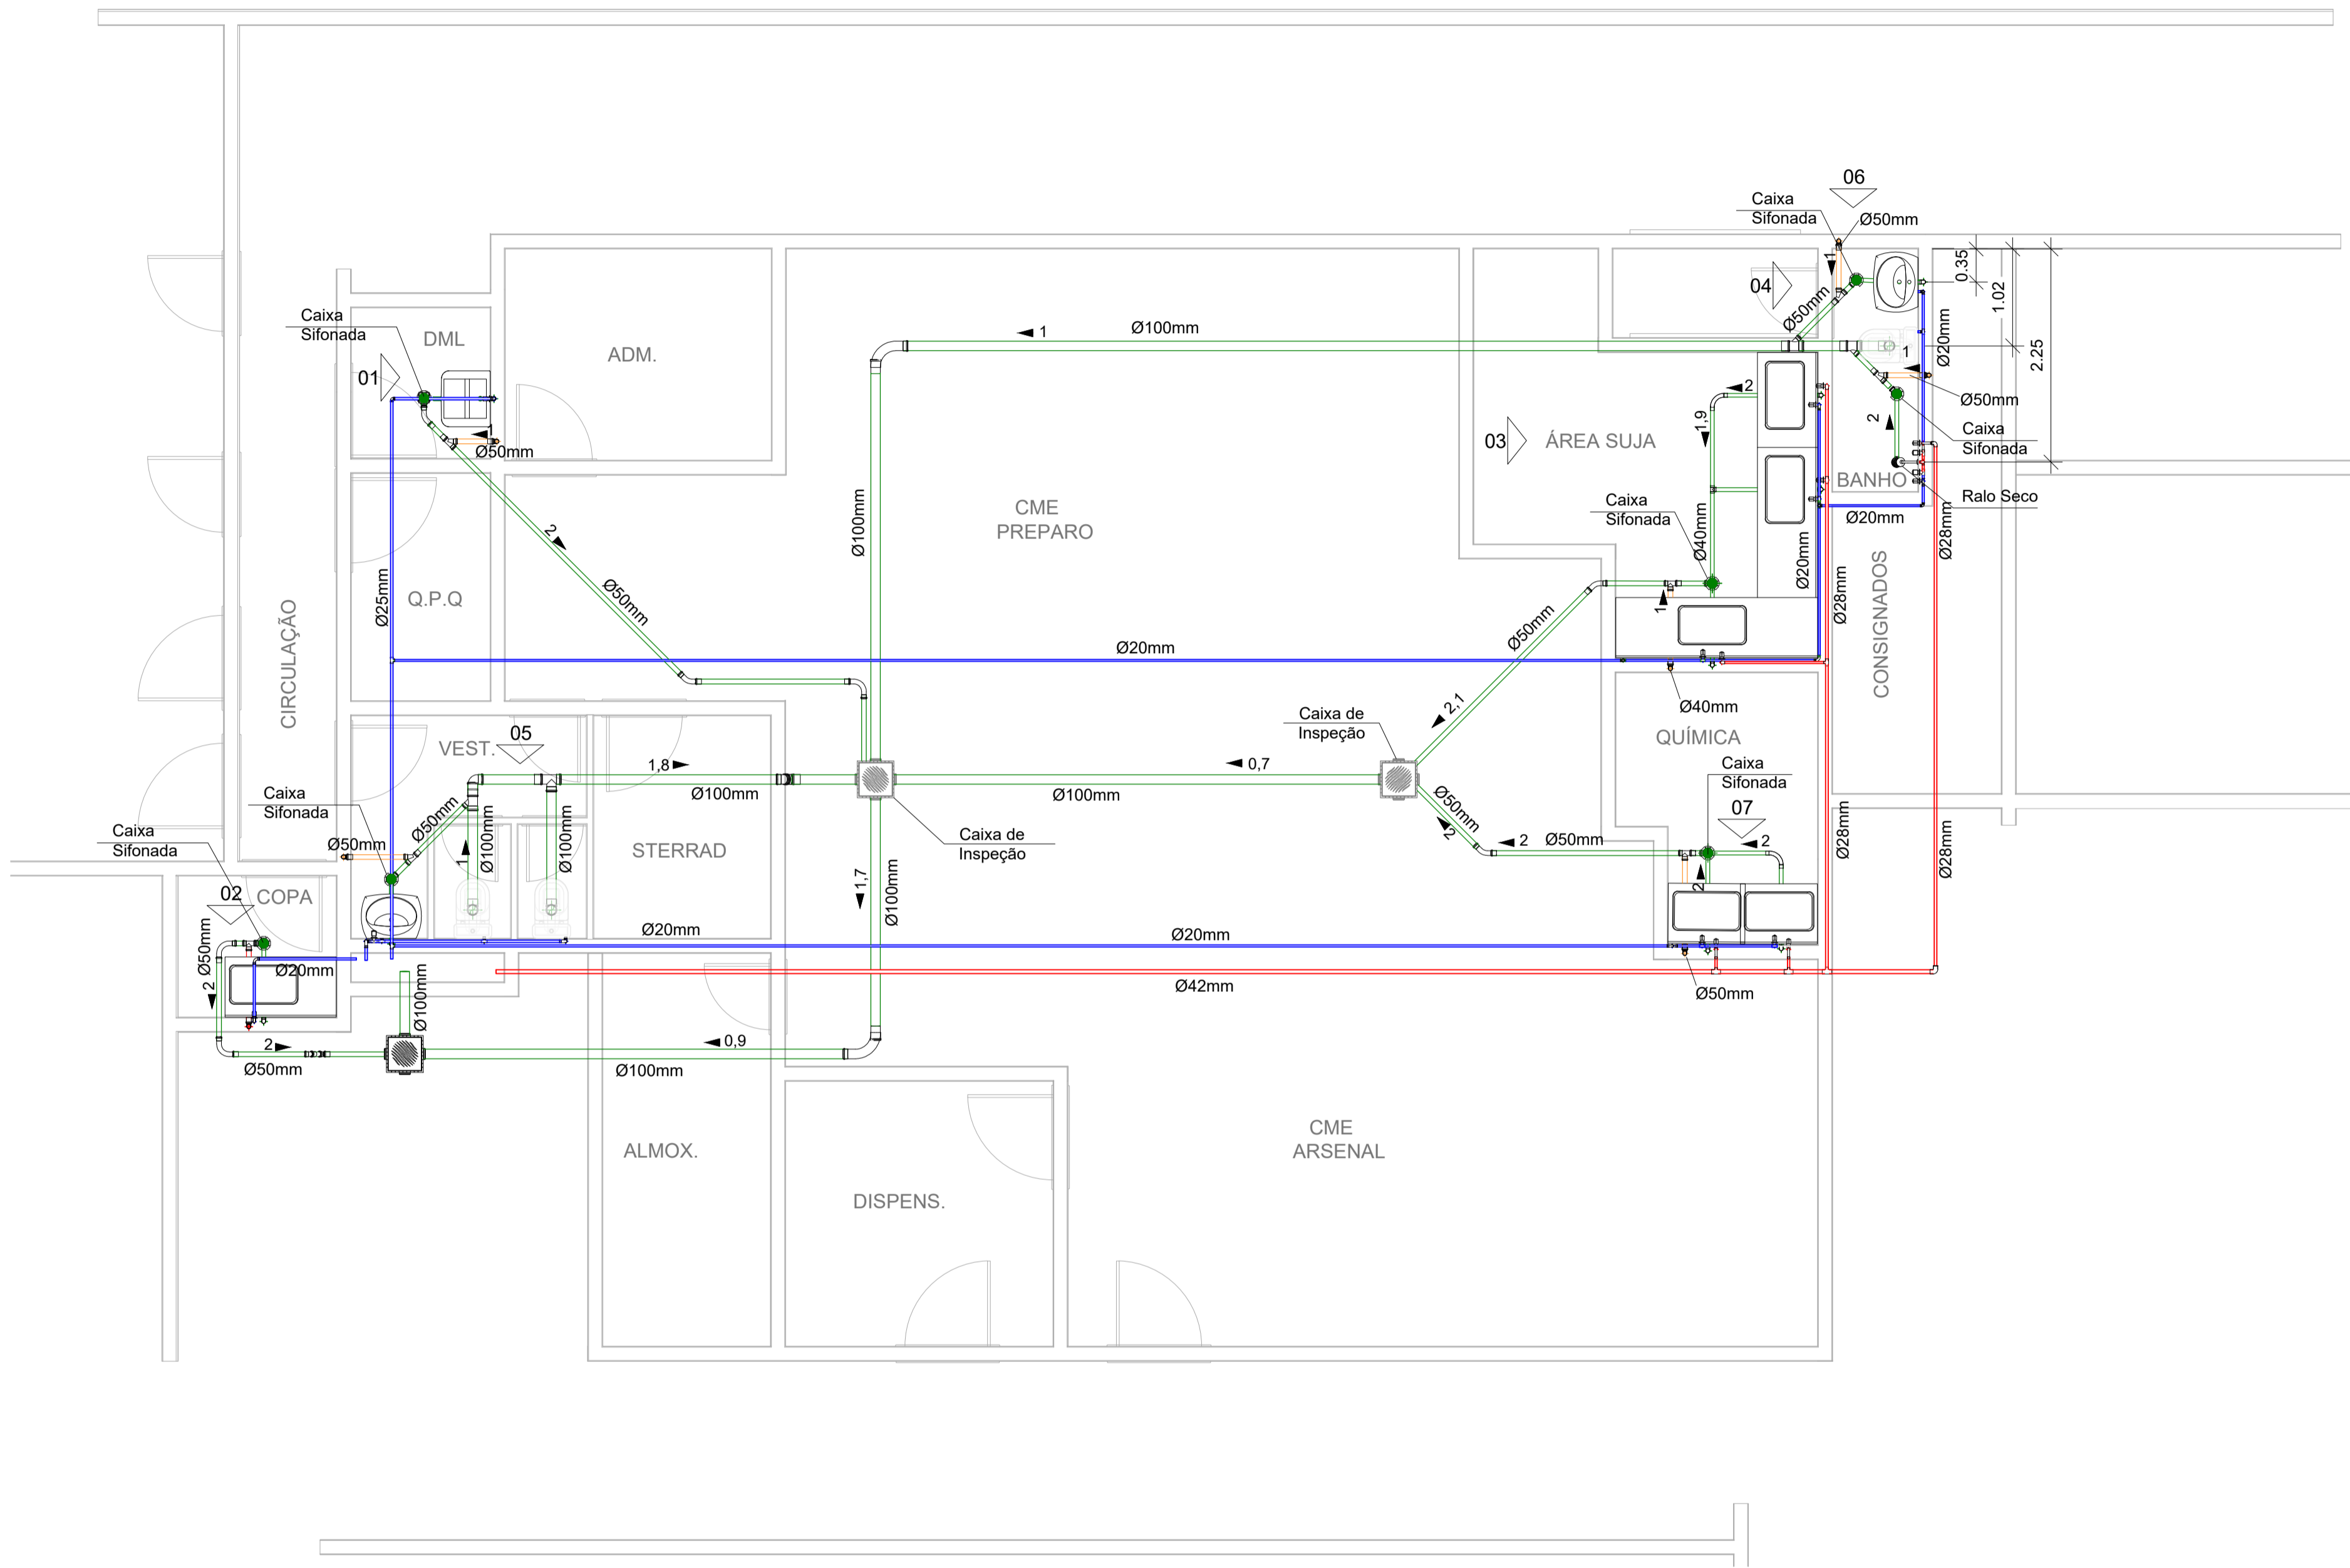

PLANTA CHAVE

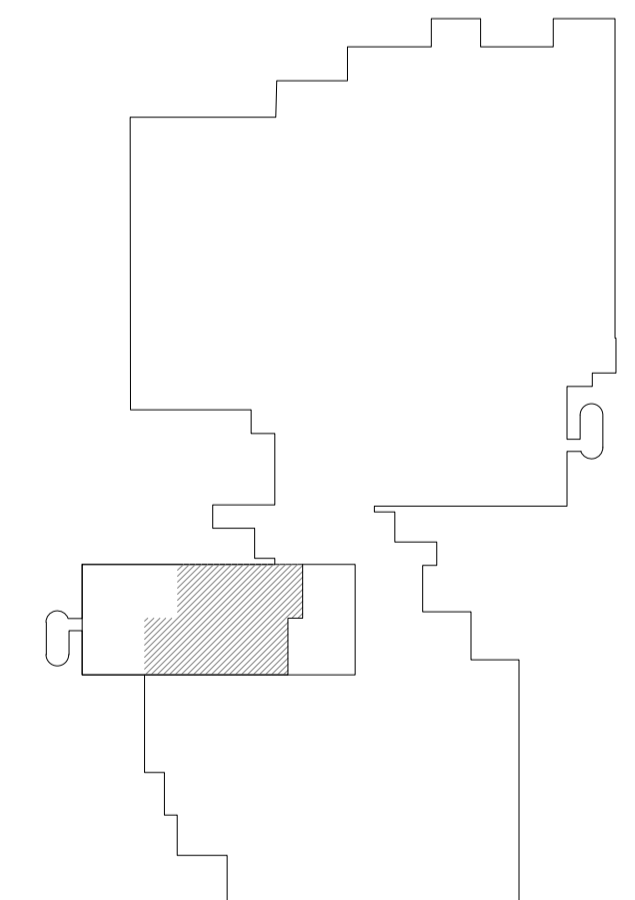

1 Planta Baixa Geral
1 : 50

- NOTAS
1. CONFERIR MEDIDAS NO LOCAL
 2. MEDIDAS EM METRO EXCETO ONDE INDICADO
 - 3.
 - 4.
 - 5.
 - 6.
 - 7.
 - 8.
 - 9.
 - 10.
 - 11.

<p>PROJETISTA Eng. ADRIANO MICHEL</p>	<p>ANÁLISE DE PROJETO</p> <input type="checkbox"/> LIBERADO	<p>PROJETO RECEBIDO</p> <input type="checkbox"/>
	<input type="checkbox"/> LIBERADO COM RESTRIÇÃO	<p>PROJETO APROVADO</p> <input type="checkbox"/>
	<input type="checkbox"/> NÃO LIBERADO	RESPONSÁVEL TÉCNICO
	DATA	

REV.	DESCRIÇÃO	RESPONSÁVEL	DATA

<p>SECRETARIA DE SAÚDE</p> <p>GRUPO TÉCNICO DE EDIFICAÇÕES</p>	<p>UNIDADE</p> <p>HOSPITAL GERAL DE VILA NOVA CACHOEIRINHA</p> <p>AV. DR. EMÍLIO CARLOS, 3000 - VILA NOVA CACHOEIRINHA - SÃO PAULO - SP</p> <p>REFERÊNCIA</p> <p>CENTRO DE MATERIAL ESTERILIZADO - PVTO TERREO</p> <p>PLANTA BAIXA GERAL</p> <p>PROJETO BÁSICO DE HIDRAULICA</p> <p>H-044</p> <p>DATA: JUN/2022</p> <p>ARQUIVO: HGVC_HID_PB_CME_001_R00.DWG</p>
--	---