


LEGENDA

— CANALETA COM TUBULAÇÕES DE GASES MEDICINAIS
 — AR COMPRIMIDO, VÁCUO, NITROGÊNIO E OXIGÊNIO

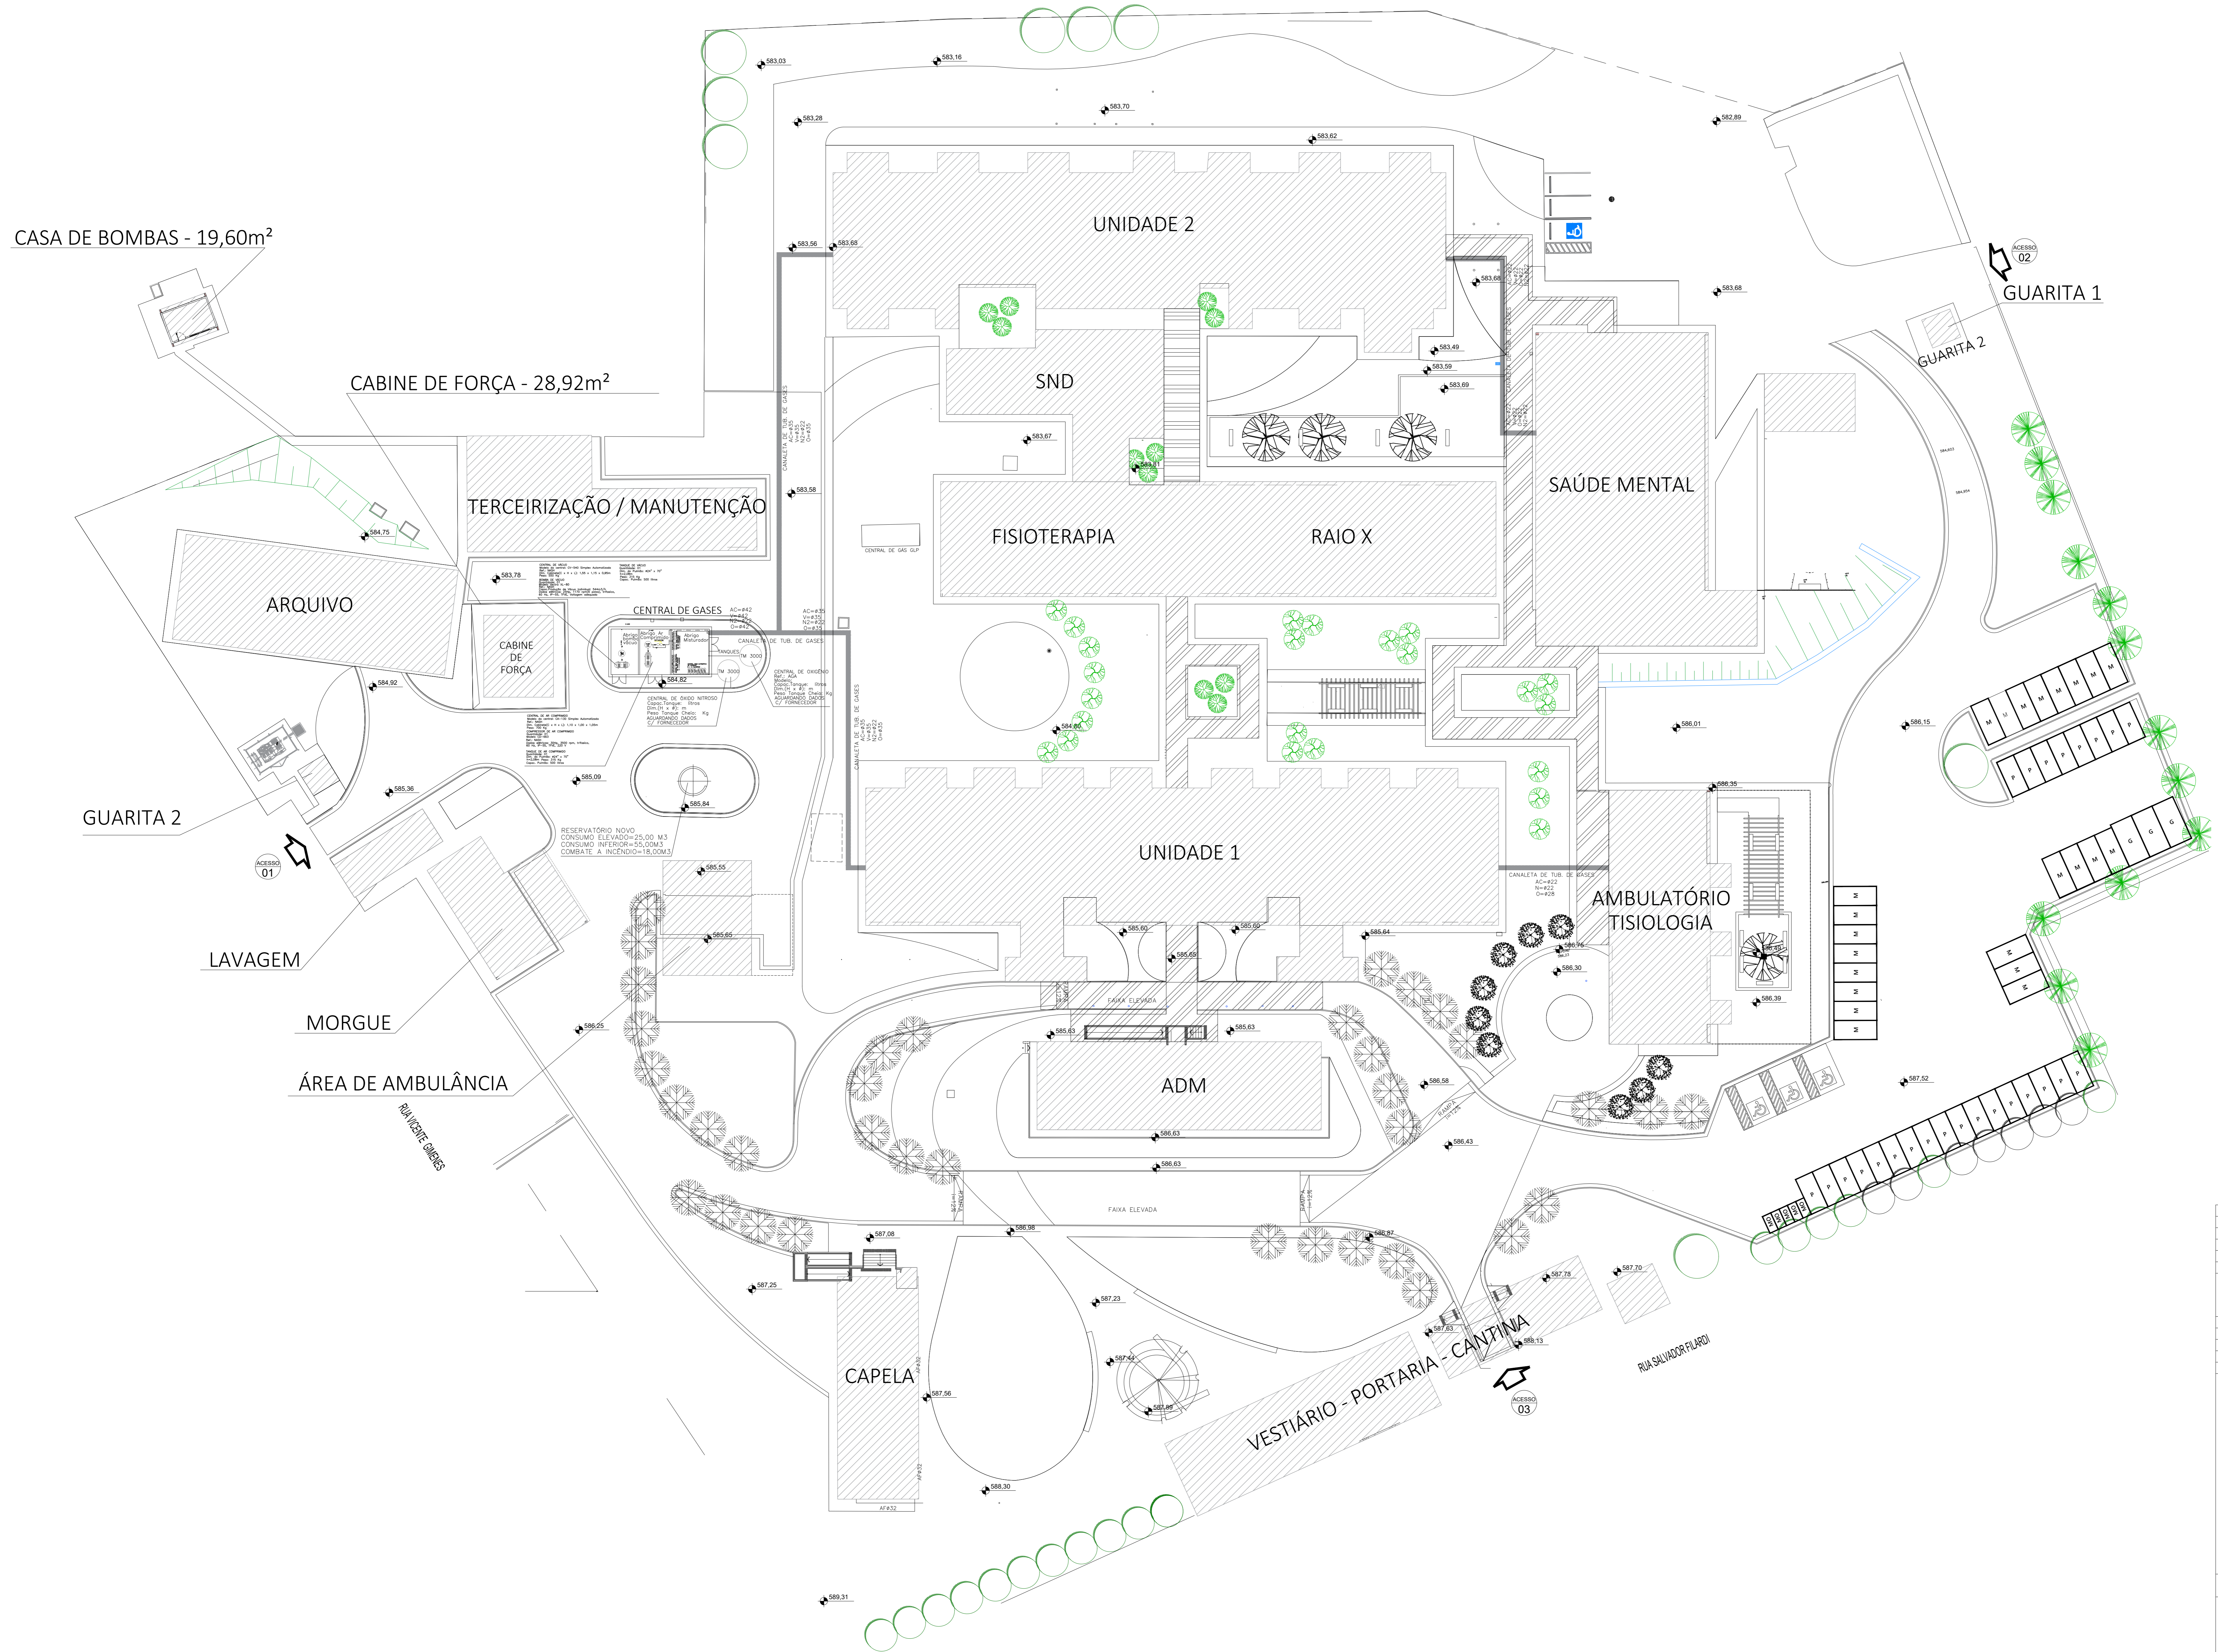

NOTAS

1. CONFERIR MEDIDAS NO LOCAL
- 2.
- 3.
- 4.
- 5.
- 6.

00	EMISSÃO INICIAL	SHOJI	OUT/2017
REV.	DESCRIÇÃO	RESPONSÁVEL	DATA



Secretaria de Estado da Saúde

GOVERNO DO ESTADO
SÃO PAULO

HOSP. ESTADUAL MANOEL DE ABREU
 R. Salvador Flandri, 6-88 - Vila Rocha, Bauri - SP

GRUPO TÉCNICO DE EDIFICAÇÕES

REDE DE GASES MEDICINAIS
 HMA-DA-HI-30 | 30/30

Av. Dr. Ezequiel Carvalho de Aguiar, nº 188, 3º andar
 São Paulo-SP Cep: 05403-000
 Tel: (11)2066 8420 Fax: (11)3066 8462

PROJETO BÁSICO DE HIDRÁULICA
 02/2017
 H. MANOEL DE ABREU UNIDADE 01 DWG

Arq. ADHEMAR DIZIOLI FERNANDES