



TABELA DE ACABAMENTOS

PISO

- PISO DE CONCRETO ARMADO DESEMPENADO
- PISO DE BORRACHA FRISADO EM PLACAS 60 cm x 60 cm, COM 3,5 mm DE ESPESURA E CAPACIDADE DE AMORTECIMENTO DO SOM. ALTA RESISTÊNCIA A COMBUSTÃO, RESISTÊNCIA A ÁLCALIS E ÁCIDOS, RESISTÊNCIA BIOLÓGICA, NÃO SUSTENTANDO O DESENVOLVIMENTO DE FUNGOS - REF. PLURIGOMA CDD, G45 OU SIMILAR NA COR CINZA
- MANTA VINÍLICA FLEXÍVEL, COM ESPESURA DE 2,0MM, PARA TRAFEGO INTENSO, JUNTAS TRATADAS COM SOLDA EM PVC.
- PISO CERÂMICO, PLACAS 30 x 30 cm
- GRANITO POLIDO CINZA ANDORINHA - PLACAS DE 100 x 100 cm
- PISO INTERTRAVADO DE CONCRETO
- IMPERMEABILIZAÇÃO SOBRE LAJE DE CONCRETO
- PISO GRAN SEGATO EM PLACAS 60 cm x 60 cm, COM 3 cm DE ESPESURA - ELEVADA RESISTÊNCIA AO DESGASTE, COMPRESSÃO E FLEXÃO - REF. 0698 VERDE
- DECK MADEIRA

RODAPÉ

- RODAPÉ EM CIMENTADO NIVELADO E QUEIMADO
- RODAPÉ DO MESMO MATERIAL DO PISO 2, H= 7 cm DE ALTURA.
- RODAPÉ VINÍLICO BOLEADO TIPO HOSPITALAR, H=7,0 cm DE ALTURA, EM NÍVEL, A SER EXECUTADO COM A PRÓPRIA MANTA, CONFORME ESPECIFICAÇÃO DO FABRICANTE.
- RODAPÉ DE GRANIT, H= 10cm DE ALTURA.
- RODAPÉ DO MESMO MATERIAL DO PISO 8, H= 7 cm DE ALTURA.

PAREDE

- BASE CHAPISCO E EMBOÇO PARA PINTURA ACRÍLICA.
- BASE CHAPISCO E EMBOÇO PARA PINTURA ACRÍLICA, ACABAMENTO ACETINADO LAVÁVEL, LINHA HOSPITALAR PAREDES E TETO.
- REVESTIMENTO CERÂMICO 20x20 cm, ATÉ O FORRO DE GESSO.

TETO

- FORRO EM PLACAS DE GESSO MODULAR REMOVÍVEL REVESTIDO COM PELÍCULA DE PVC 62,5 x 62,5 cm.
- FORRO DE GESSO MONOLÍTICO ACARTONADO COM PINTURA LÁTEX ACRÍLICA NA COR BRANCA
- PINTURA ACRÍLICA SOBRE LAJE

NOTA-VER LEGENDA NO DESENHO HMA-BOM-001

NOTAS

- CONFERIR MEDIDAS NO LOCAL
-
-
-
-
-

AS BIULT			
EMISSÃO INICIAL			
REV. DESCRIÇÃO	RESPONSÁVEL	DATA	

PROPRIETÁRIO E OU RESPONSÁVEL PELO USO	RESPONSÁVEL TÉCNICO
--	---------------------

PROPOSTA TÉCNICO DE SEGURANÇA CONTRA INCÊNDIO 11/26

OCUPAÇÃO: HOSPITAL ESTADUAL MANOEL DE ABREU
 LOCAL: RUA SALVADOR FILARDI Nº 6-88 VILA ROCHA BAURU S.P.
 PROPRIETÁRIO: SECRETARIA DE SAÚDE DO ESTADO DE SÃO PAULO
 RESPONSÁVEL PELO USO: SECRETARIA DE SAÚDE DO ESTADO DE SÃO PAULO
 RESPONSÁVEL TÉCNICO: JÚLIO GUILHERME LACERDA RISTORI - CREA: 111266-6 ESC.: 175
 ÁREA DO TERRENO: 50 989,04 M2 ÁREA CONSTRUÍDA: 6734,74 M2 DES. Nº HMA-BOM-011

Secretaria de Estado da Saúde

GOVERNO DO ESTADO
SÃO PAULO

HOSP. ESTADUAL MANOEL DE ABREU
 R. Salvador Filardi, 6-88 - Vila Rocha, Bauru - SP
 PROJETO BÁSICO - SAÚDE MENTAL

GRUPO TÉCNICO DE EDIFICAÇÕES


COBERTURA

11/26

01/01

Av. Dr. Enéas Carvalho de Aguiar, nº 188, 3º andar
 São Paulo - SP Cep: 05403-100
 Tel. (11)3066 8420 Fax (11)3066 8482

Arq. AICHEMAR DIZIOLI FERNANDES
 Autorizado pelo Conselho Regional de Engenharia e Arquitetura de São Paulo - CREA/SP

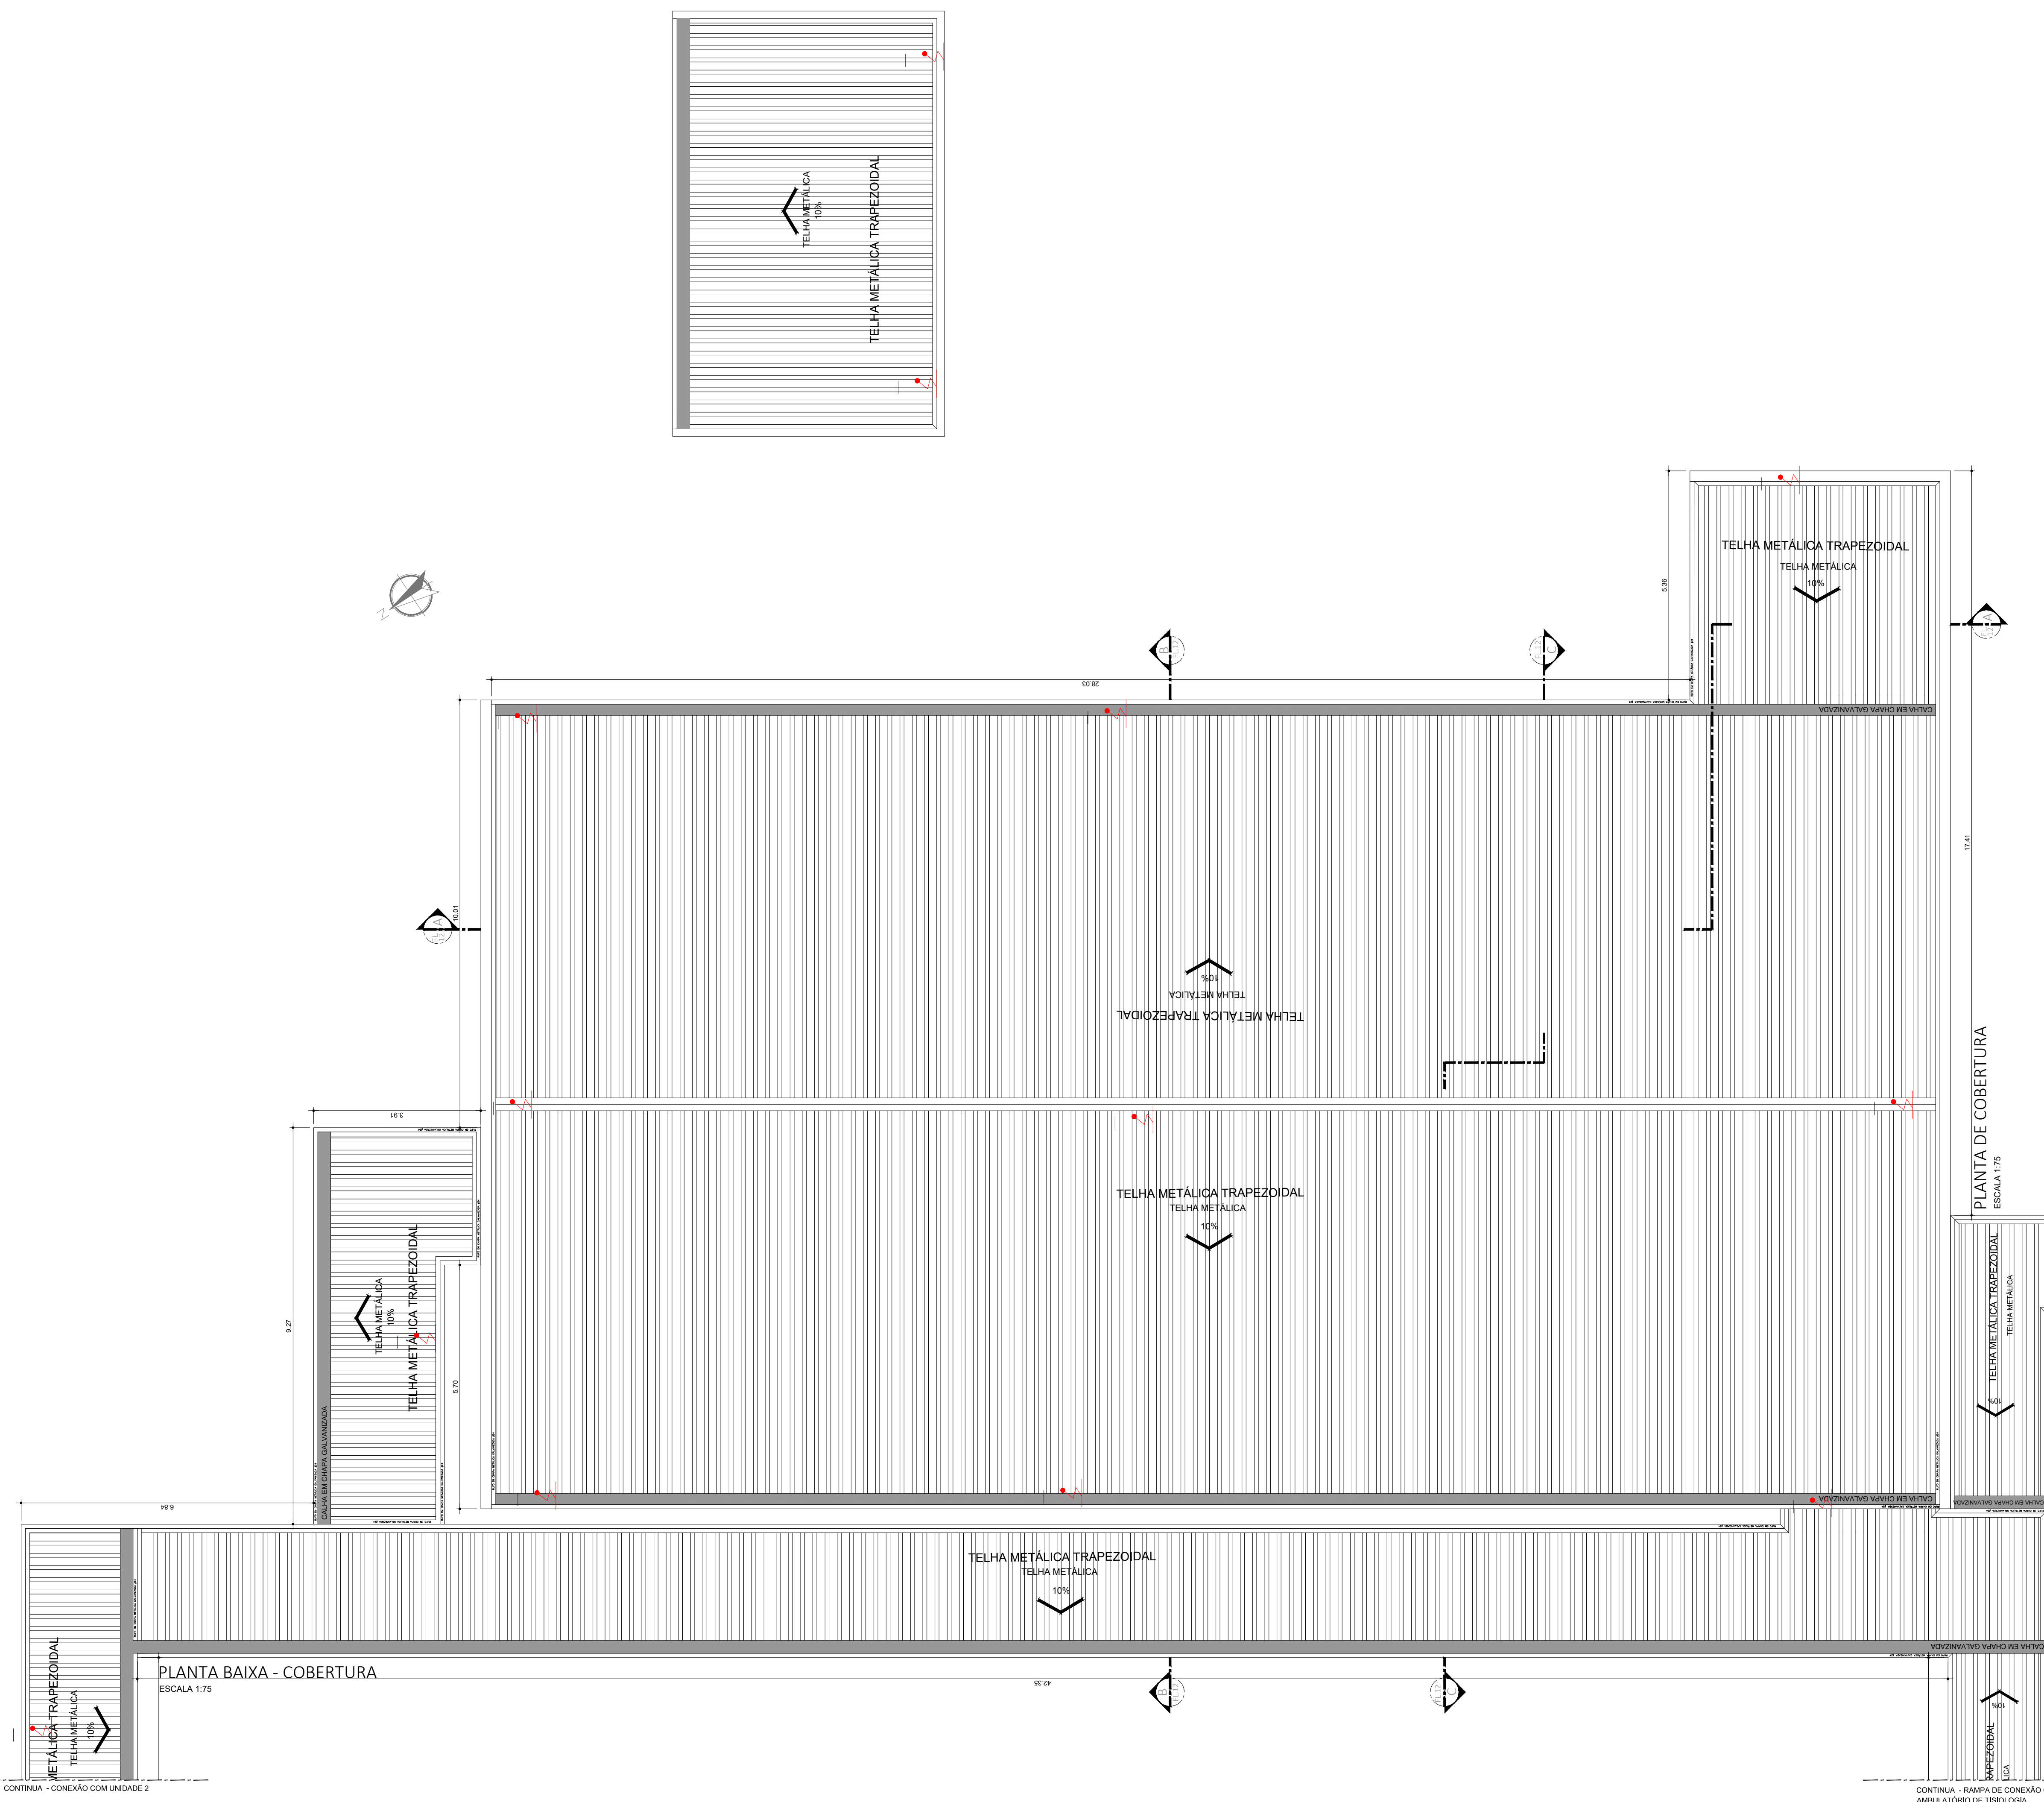

CONTINUA - CONEXÃO COM UNIDADE 2

CONTINUA - BARRIL DE CONEXÃO COM AMBULATÓRIO DE TISIOLOGIA