

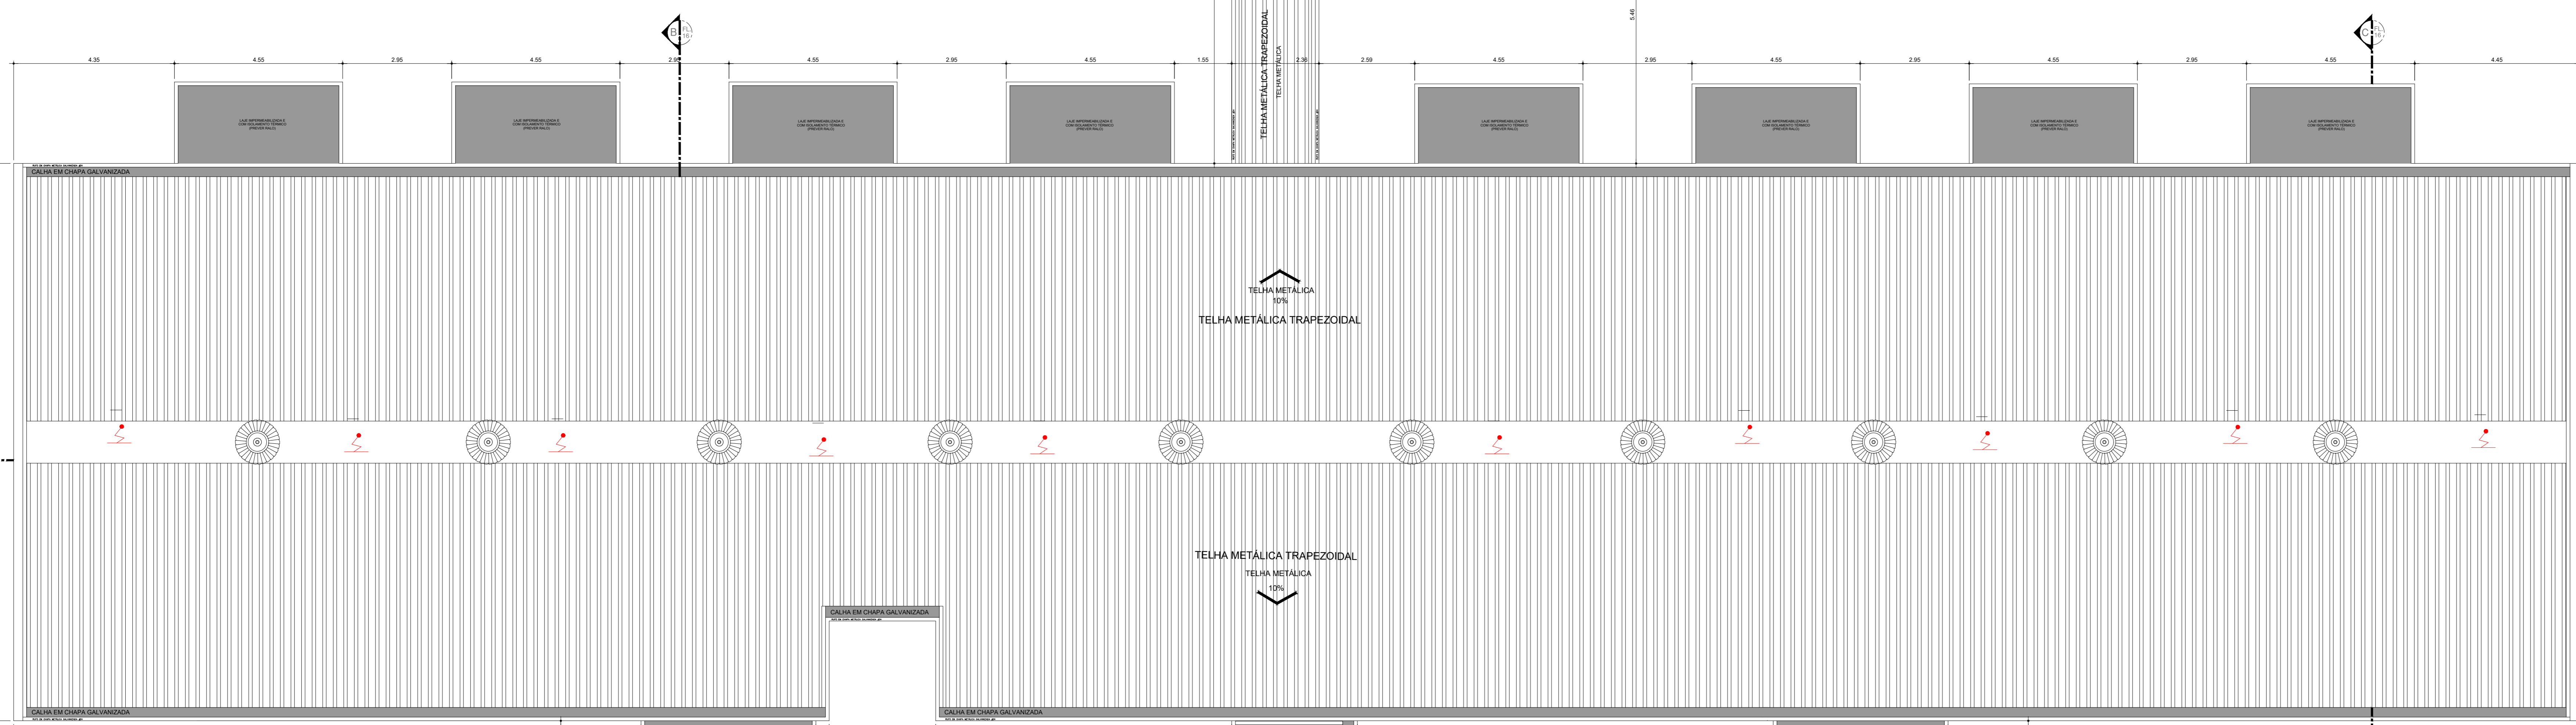


PLANTA DE COBERTURA - APOIO E RAIO X
ESCALA 1:75

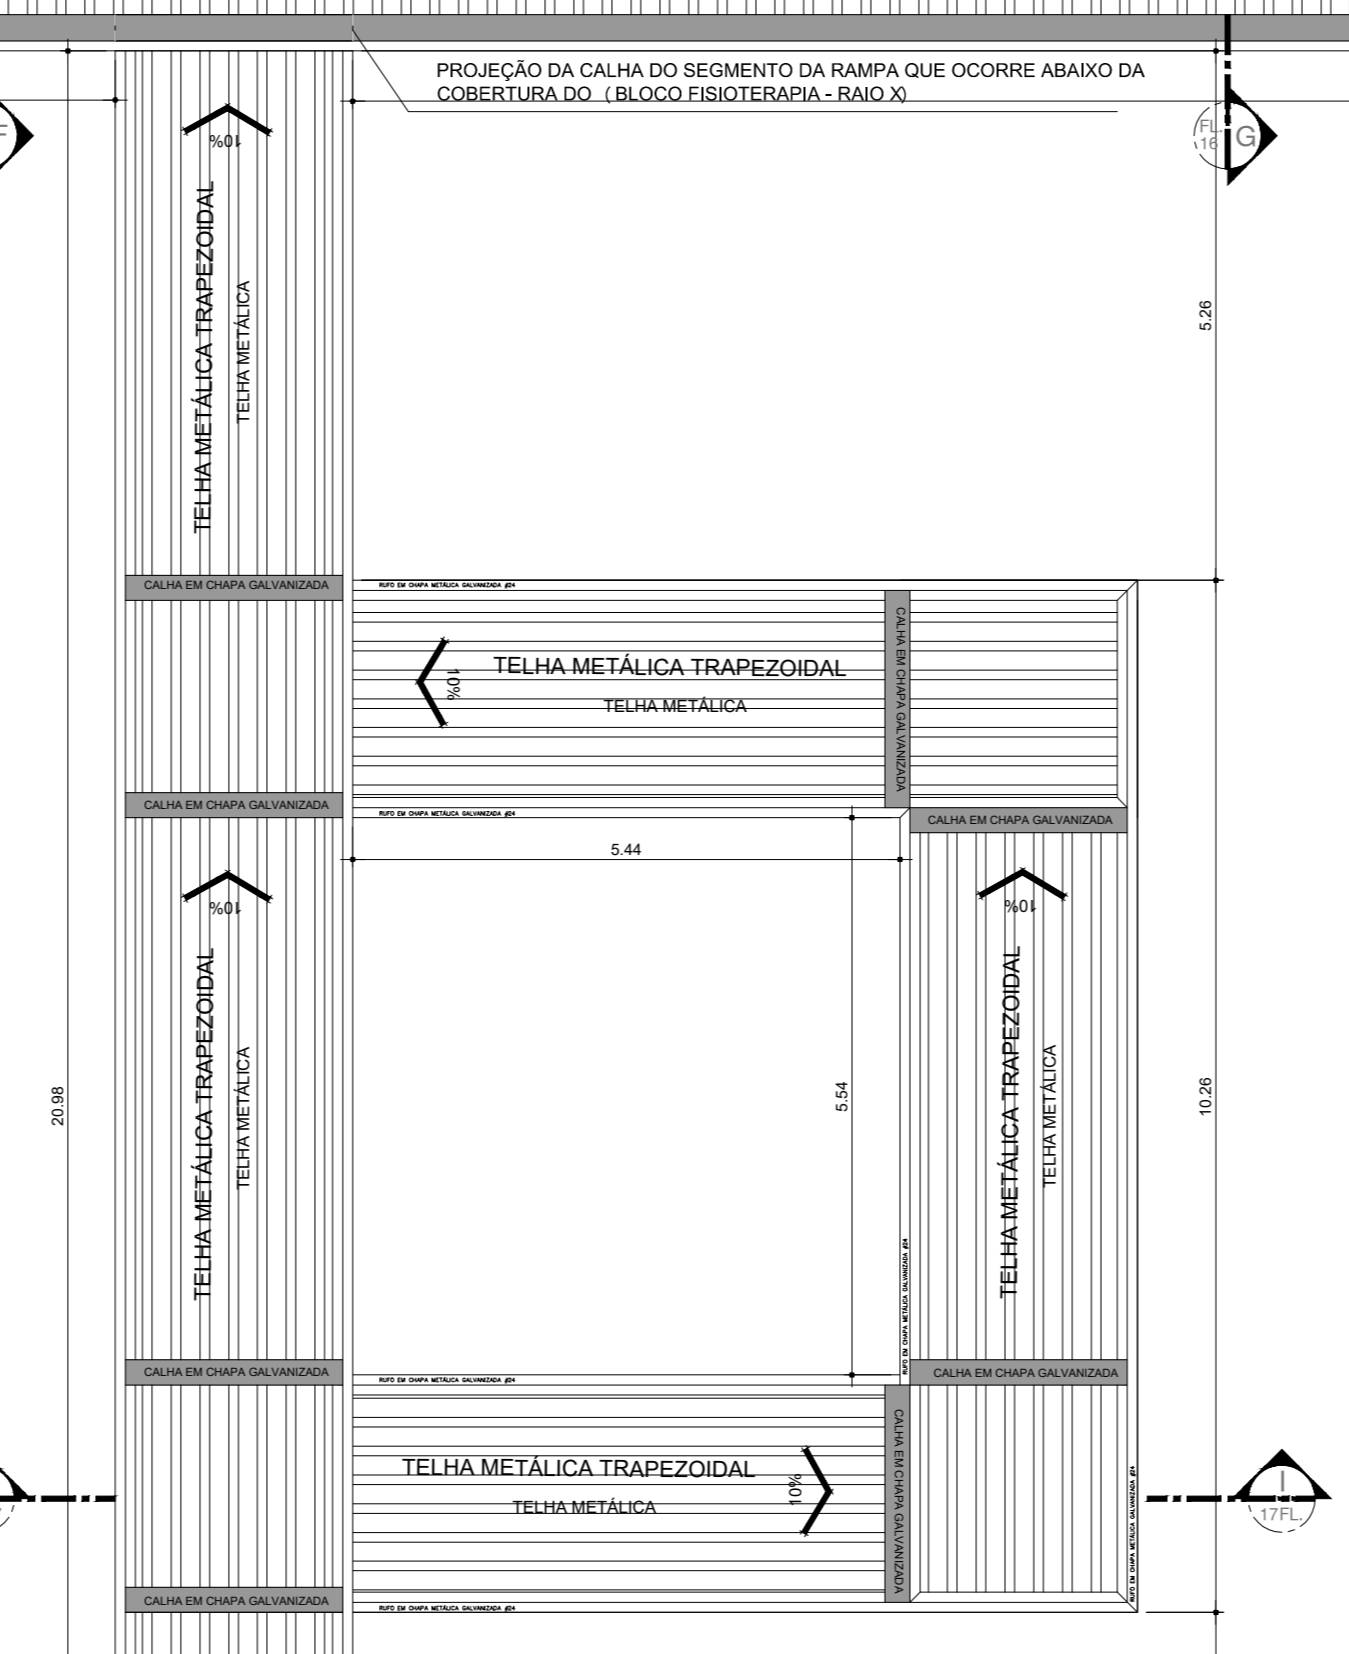


PLANTA DE COBERTURA - UNIDADE 1
ESCALA 1:75

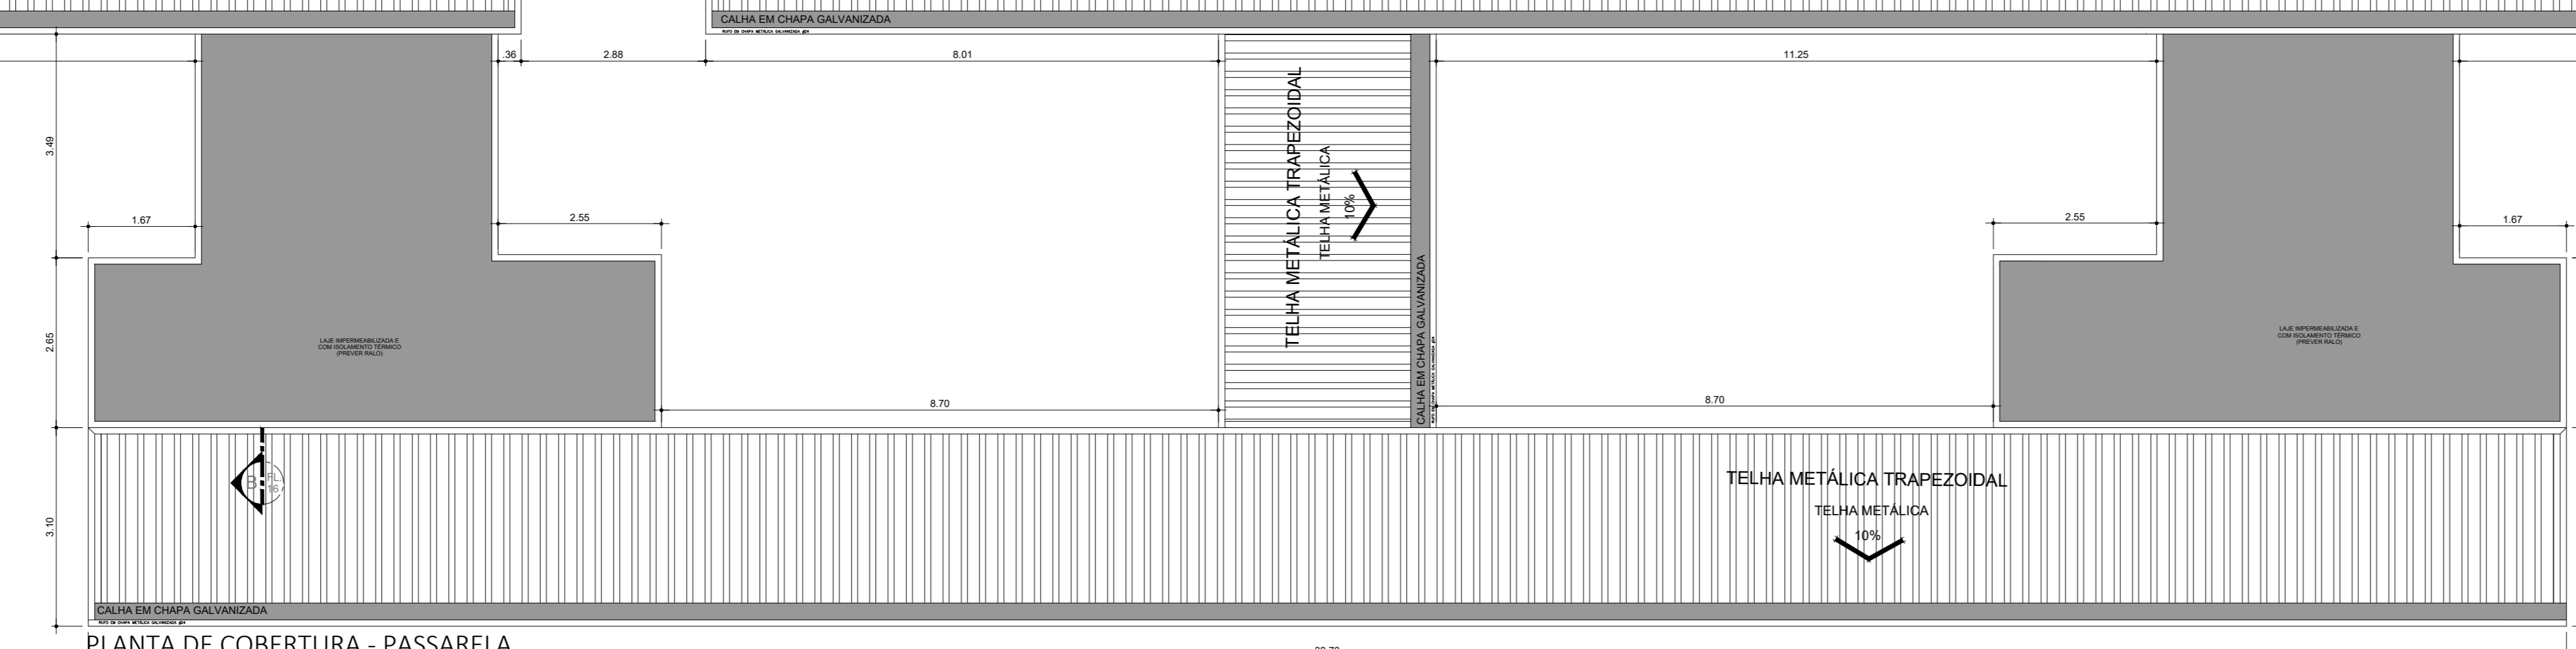

PLANTA DE COBERTURA - PASSARELA
ESCALA 1:75

- LEGENDA**
- BANCADA DE AÇO INOX
 - BANCADA DE GRANITO
 - EXAUSTÃO MECÂNICA (A MELHOR POSIÇÃO DE INSTALAÇÃO DEVE SER DEFINIDA PELO FORNECEDOR)
 - INDICAÇÃO DE ACABAMENTO
 - PISO: RODAPÉ, PAREDE, TETO
 - ALVENARIA A CONSTRUIR
 - ALVENARIA A MANTER
 - A DEMOLIR
 - PROTETOR DE PAREDE (MEF COM FORMACA)
- TABELA DE ACABAMENTOS**
- PISO**
- 1 PISO DE CONCRETO ARMADO DESPENHADO
 - 2 PISO DE BARRICA FRENDO EM PLACAS 60 x 60 cm, COM 3,5 mm DE ESPESURA E CAPACIDADE DE AMORTECIMENTO DO SOM. ALTA RESISTÊNCIA A COMBUSTÃO, RESISTÊNCIA AL CALOR E ACÍDULOS, RESISTÊNCIA INDOLÓGICA, NÃO SUSTENTANDO O DESENVOLVIMENTO DE FUNGOS - REF. FLURGOMA COD. GAS OU SIMILAR NA COR CINZA
 - 3 MANTA VINÍLICA FLEXÍVEL COM ESPESURA DE 2,0MM, PARA TRAFEGO INTENSO, JUNTAS TRATADAS COM SOLU EM PVC.
 - 4 PISO CERÂMICO, PLACAS 30 x 30 cm.
 - 5 GRANITO POLIDO CINZA ANDORRINHA - PLACAS DE 100 x 100 cm.
 - 6 PISO INTERTRAVADO DE CONCRETO
 - 7 IMPERMEABILIZAÇÃO SOBRE LAJE DE CONCRETO
 - 8 PISO GRMA RECATO EM PLACAS 60 cm x 60 cm COM 3 mm DE ESPESURA - ELEVADA RESISTÊNCIA AO DESGASTE, COMPRESSÃO E FLEXÃO - REF. 0698 VERDE
- RODAPE**
- I RODAPÉ EM CIMENTADO NIVELADO E QUEIMADO
 - II RODAPÉ DO MESMO MATERIAL DO PISO 2, H= 7 cm DE ALTURA
 - III RODAPÉ VINÍLICO ROLADO TIPO HOSPITALAR, H=7,2 cm DE ALTURA, EM NÍVEL, A SER EXECUTADO COM A PRÓPRIA MANTA, CONFORME ESPECIFICAÇÃO DO FABRICANTE
 - IV RODAPÉ DE GRANIT, H= 10cm DE ALTURA
 - V RODAPÉ DO MESMO MATERIAL DO PISO 8, H= 7 cm DE ALTURA
- PAREDE**
- A BASE CHAPISCO E EMBOÇO PARA PINTURA ACRÍLICA
 - B BASE CHAPISCO E EMBOÇO PARA PINTURA ACRÍLICA, ACABAMENTO ACETINADO
 - C REVESTIMENTO CERÂMICO 20x20 cm, ATÉ O FORRO DE GESSO
- TETO**
- a FORRO EM PLACAS DE GESSO MODULAR REMOVÍVEL REVESTIDO COM PELÍCULA DE PVC 0,5x 4x 2,5 m
 - b FORRO DE GESSO MONOLÍTICO ACARTONADO COM PINTURA LATEX ACRÍLICA NA COR BRANCA
 - c PINTURA ACRÍLICA SOBRE LAJE

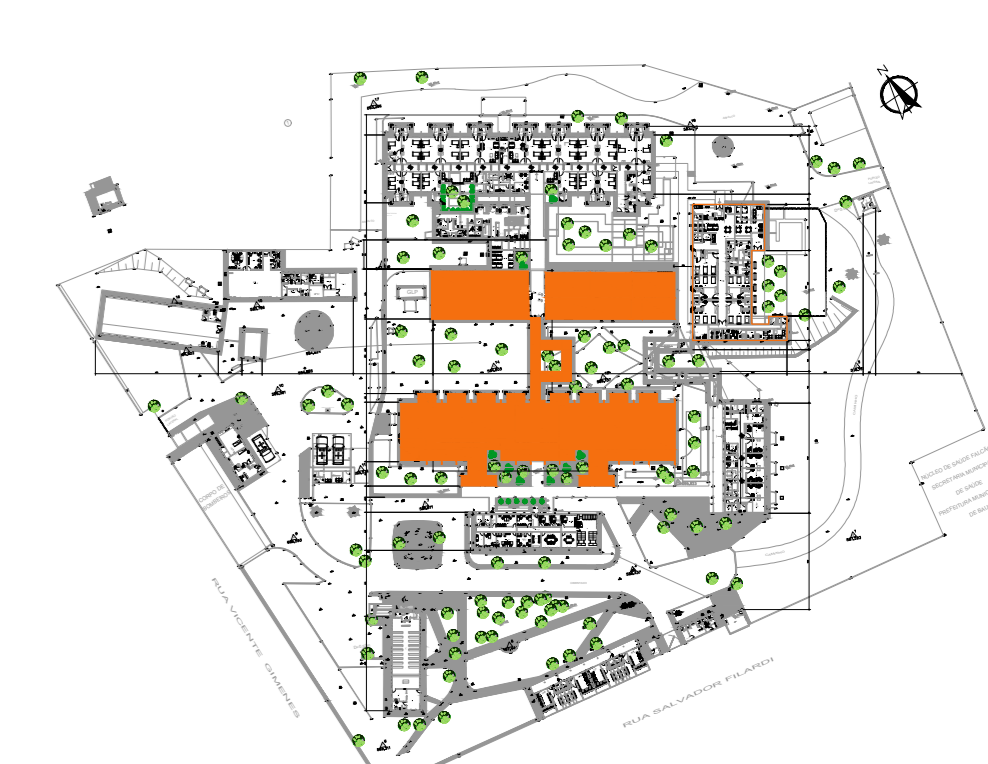

PLANTA DE LOCALIZAÇÃO

NOTA-VER LEGENDA NO DESENHO HMA-BOM-001

NOTAS

1. CONFERRIR MEDIDAS NO LOCAL
- 2.
- 3.
- 4.
- 5.
- 6.

AS BUILT	RESPONSÁVEL	DATA
EMISSÃO INICIAL		
REV. DESCRIÇÃO	RESPONSÁVEL	DATA

PROPOSTA TÉCNICA DE SEGURANÇA CONTRA INCÊNDIO

arquitelton

SECRETARIA DE ESTADO DA SAÚDE
SÃO PAULO

HOSP. ESTADUAL MANOEL DE ABREU
R. Salvador Faria, 6-88 - Vila Rocha, Bauri - SP

PROJETO BÁSICO - UNIDADE 1 - FISIOTERAPIA-RAIO X - RAMPA

COBERTURA

15/23

17/26

30 DE SETEMBRO DE 2017