

LEGENDA:

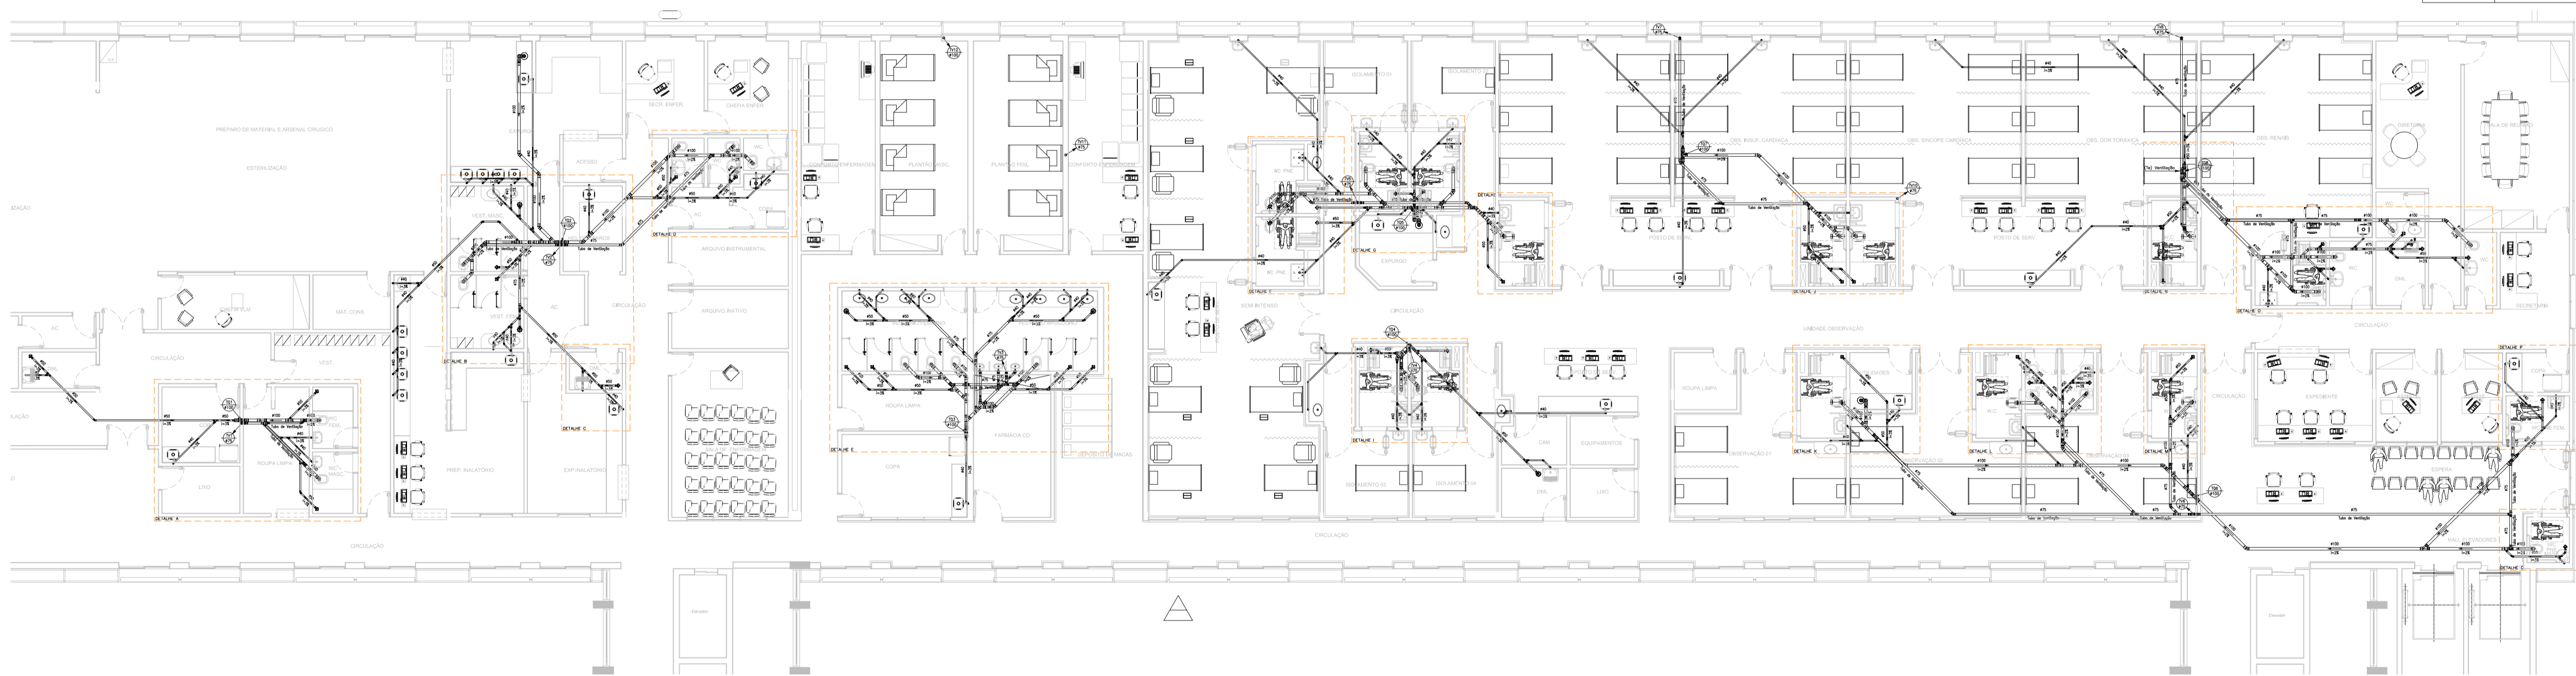
PVC-R Soldável	
	- Caixa Sifonada 100x100x50mm (Detalhado/em Planta)
	- Caixa Sifonada 150x150x50mm (Detalhado/em Planta)
	- Curva 90 100mm (Detalhado/Lateral)
	- Curva 90 100mm (Detalhado/Sobe)
	- Curva 90 50mm (Detalhado/Lateral)
	- Curva 90 75mm (Detalhado/Lateral)
	- Curva 90 75mm (Detalhado/Sobe)
	- Joelho 45 100mm (Detalhado/em Planta)
	- Joelho 45 100mm (Detalhado/Lateral)
	- Joelho 45 50mm (Detalhado/em Planta)
	- Joelho 45 50mm (Detalhado/Lateral)
	- Joelho 45 75mm (Detalhado/em Planta)
	- Joelho 45 75mm (Detalhado/Lateral)
	- Joelho 45 75mm (Detalhado/Frontal)
	- Joelho 45 secundária 40mm (Detalhado/em Planta)
	- Joelho 90 75mm (Detalhado/Desce)
	- Joelho 90 75mm (Detalhado/Sobe)
	- Joelho 90 75mm (Detalhado/Desce)
	- Joelho 90 secundária 40mm (Detalhado/Desce)
	- Joelho 90 secundária 40mm (Detalhado/Sobe)
	- Junção 100mm (Detalhado/em Planta)
	- Junção 100mm (Detalhado/Sobe)
	- Junção 100x50mm (Detalhado/em Planta)
	- Junção 100x50mm (Detalhado/Sobe)
	- Junção 100x75mm (Detalhado/em Planta)
	- Junção 50mm (Detalhado/em Planta)
	- Junção 75mm (Detalhado/Desce)
	- Junção 75mm (Detalhado/em Planta)
	- Junção 75x50mm (Detalhado/em Planta)
	- Junção Dupla 100mm (Detalhado/em Planta)
	- Luva 100mm (Detalhado/em Planta)
	- Luva 100mm (Detalhado/Frontal)
	- Luva 50mm (Detalhado/em Planta)
	- Luva 75mm (Detalhado/em Planta)
	- Luva 75mm (Detalhado/Frontal)
	- Redução 100x50mm (Detalhado/em Planta)
	- Redução 100x75mm (Detalhado/em Planta)
	- Redução 50x40mm (Detalhado/em Planta)
	- Tê 100x50mm (Detalhado/Sobe)
	- Tê 100x75mm (Detalhado/Sobe)
	- Tê 45 secundária 40mm (Detalhado/em Planta)
	- Tê 50mm (Detalhado/Desce)
	- Tê 75mm (Detalhado/Desce)
	- Tê 75mm (Detalhado/em Planta)
	- Tê 75mm (Detalhado/Sobe)
	- Tê 90 secundária 40mm (Detalhado/Sobe)

PRUMADAS	
	Tubo Ventilacao
	Tubo Queda

TUBULAÇÃO	
	- Tubo PVC-R Soldável 100mm (Detalhado)
	- Tubo PVC-R Soldável 40mm (Detalhado)
	- Tubo PVC-R Soldável 50mm (Detalhado)
	- Tubo PVC-R Soldável 75mm (Detalhado)



OBS:  
INSERIR LOGOTIPO / DADOS DA CONTRATADA

ANALISE DE PROJETO	PROJETO RECEBIDO EM
<input type="checkbox"/> LIBERADO	PROJETO APROVADO EM
<input type="checkbox"/> LIBERADO COM RESTRIÇÃO	
<input type="checkbox"/> NÃO LIBERADO	RESPONSÁVEL TÉCNICO

0	EMISSÃO INICIAL		NOV/2009
REV.	DESCRIÇÃO	RESPONSÁVEL	DATA

- NOTAS
1. CONFERIR MEDIDAS NO LOCAL
  2. MEDIDAS EM METRO, EXCETO ONDE INDICADO.
  3. AS ALVENARIAS SERÃO COTADAS NO OSSO.
  - 4.
  - 5.
  - 6.
  - 7.
  - 8.
  - 9.
  - 10.
  - 11.

**GOVERNO DO ESTADO DE SÃO PAULO**  
**Secretaria de Estado da Saúde**

**INSTITUTO DANTE PAZZANESE**  
Av. Dr. Dante Pazzanese, 500 - Vila Mariana  
REFERÊNCIA  
ESGOTO  
PLANTA BAIXA DO PAV. SUP.

**GRUPO TÉCNICO DE EDIFICAÇÕES**

PROJ. BÁSICO DE HIDRÁULICA

003 ÚNICA

1-003 ÚNICA

17/25

NOV/2009

ÁREA: IDP-HI-BAS-BL1-SUP-ESG.DWG

Eng.º YUKIO KITAMURA  
Arq.º CÂMLIO CHINGOTTE