


0.841x0.594
0.50 m²

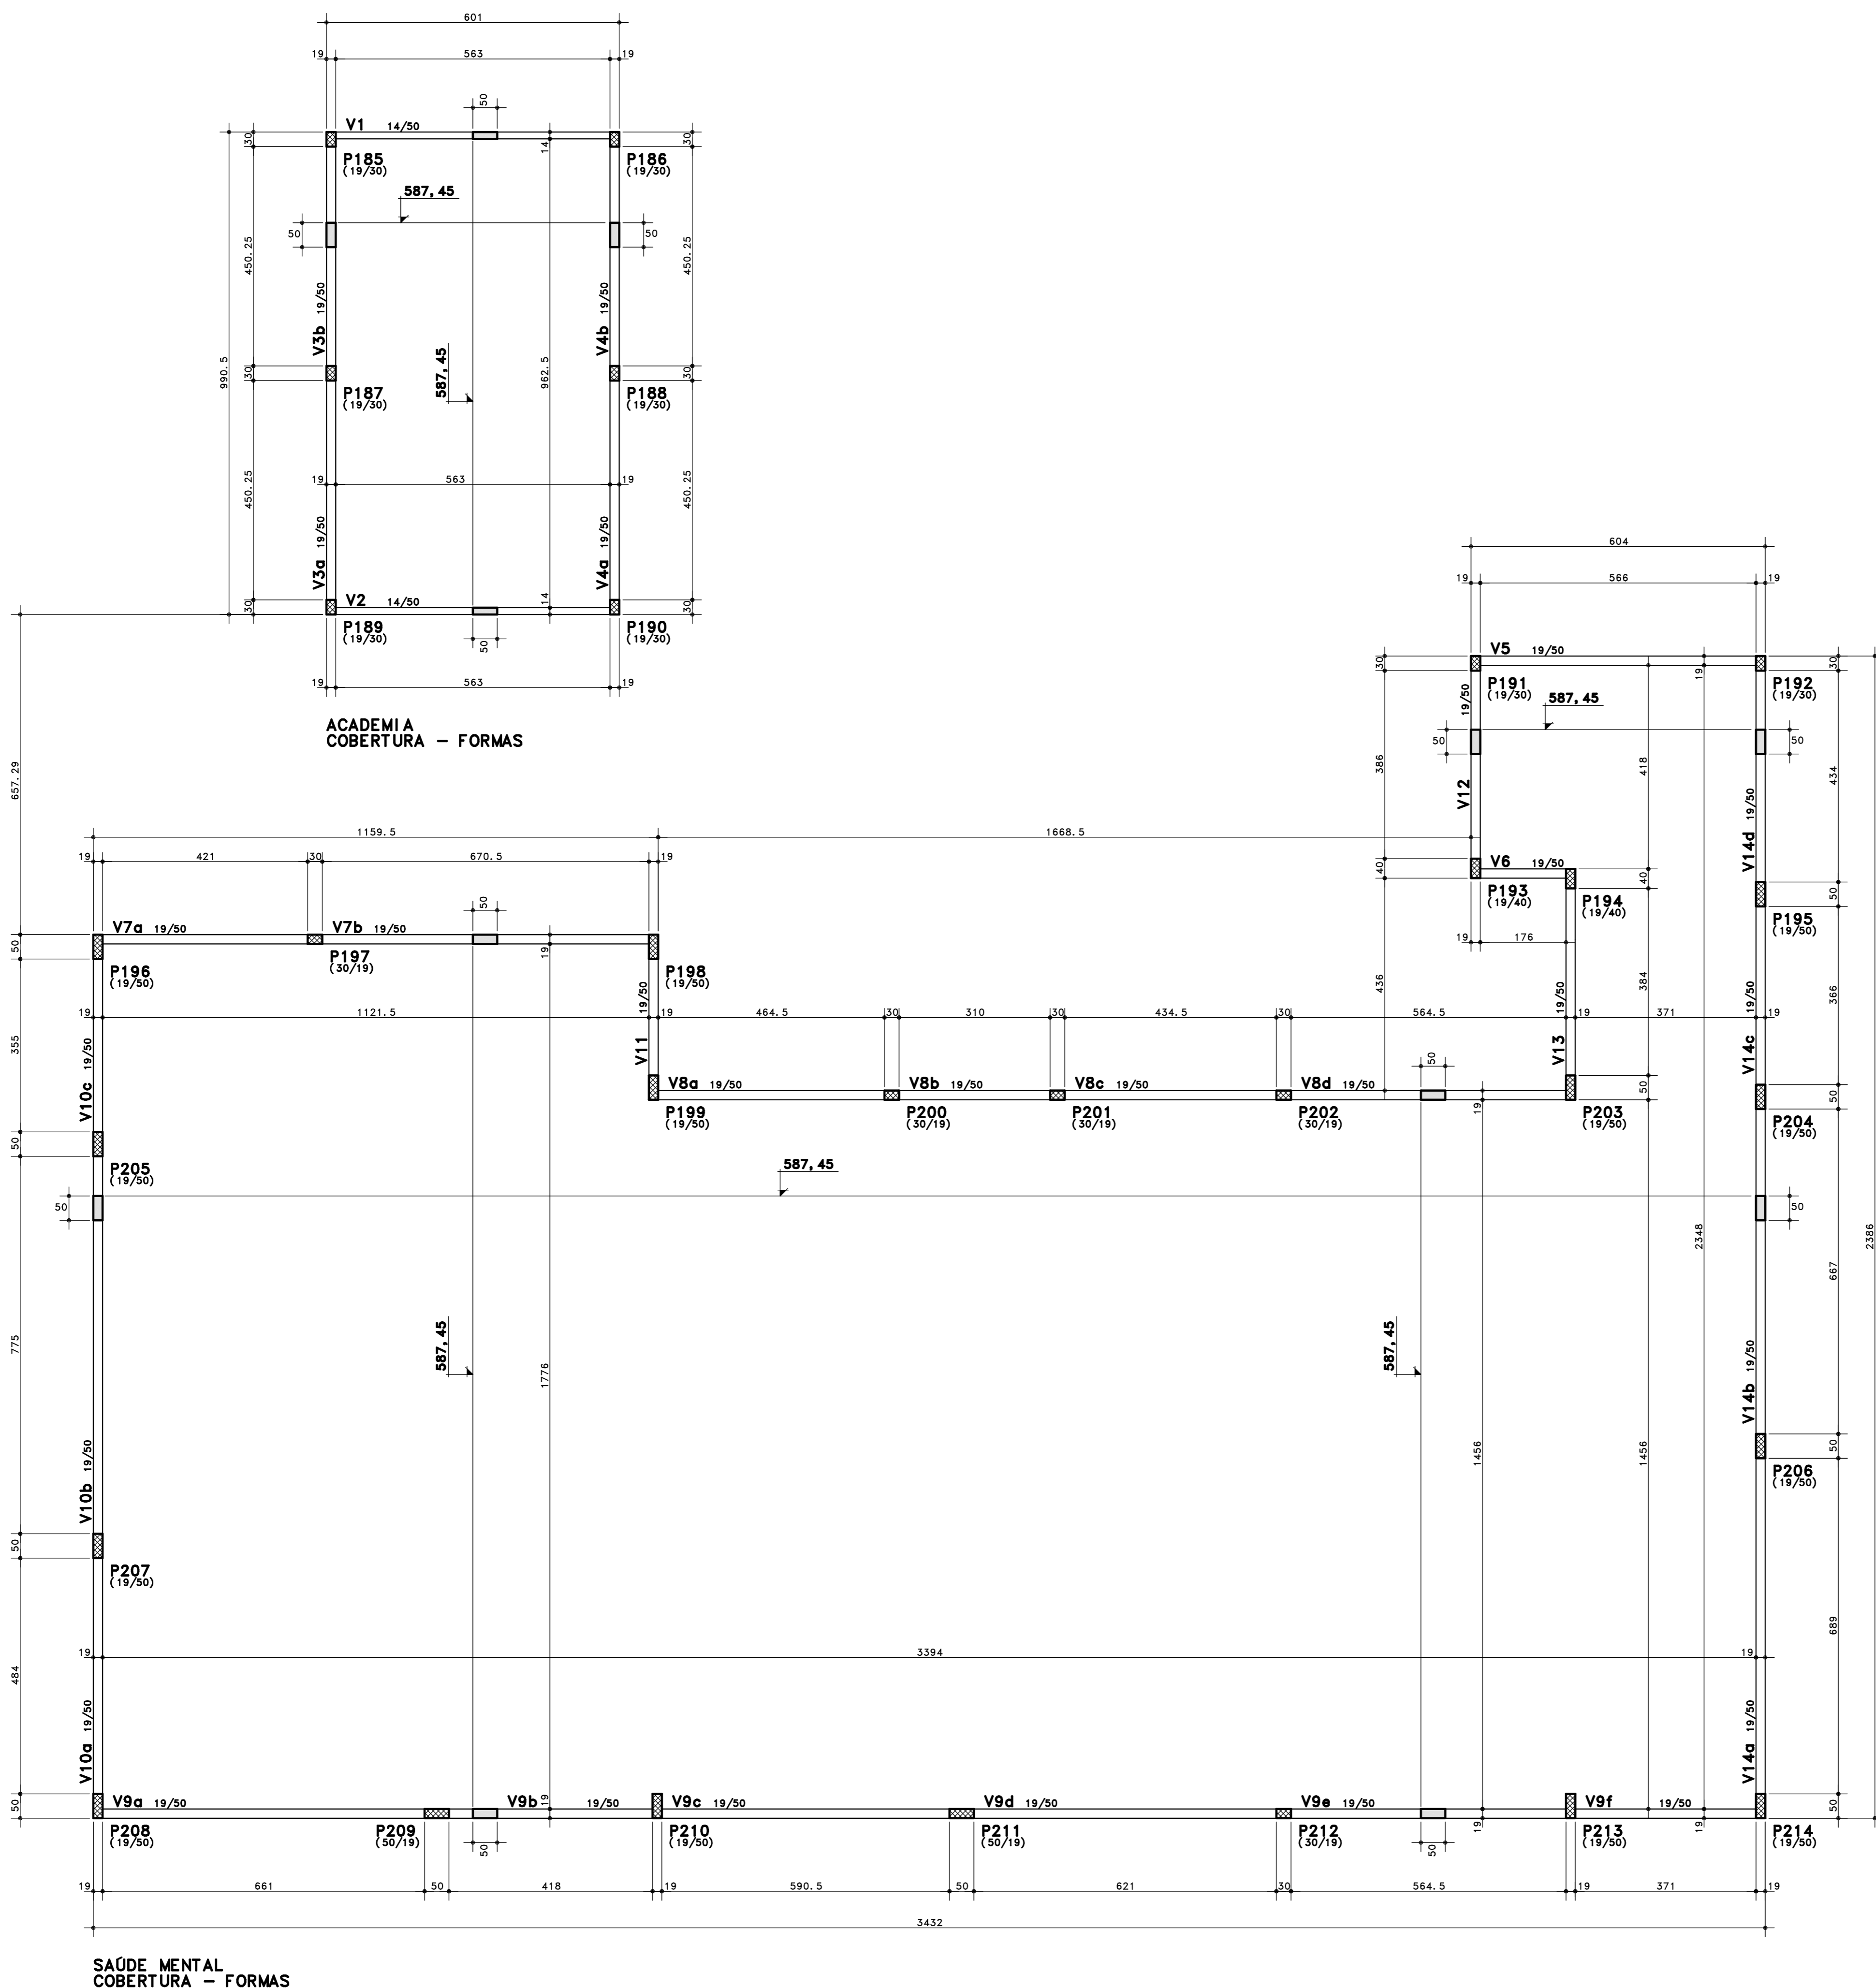

CONVENÇÃO DE PILARES

- NASCE
- CONTINUA
- MORRE
- MUDA DE SEÇÃO

NOTAS

- 1) f_{ck} (Resistência característica mínima do concreto) ≥ 30 MPa
- 2) $E_{s,cc}$ (Módulo de elasticidade secante) ≥ 26 GPa correspondente a tensão de 12 MPa

1.	CONFERIR MEDIDAS NO LOCAL
2.	
3.	
4.	
5.	
6.	

AS BIULT		
EMISSÃO INICIAL		
REV.	DESCRIÇÃO	RESPONSÁVEL DATA



SECRETARIA DE ESTADO DA SAÚDE
SÃO PAULO

HOSP. ESTADUAL MANOEL DE ABREU
R. Salvador Fliardi, 6-88-Vila Rocha Bauru-SP

GRUPO TÉCNICO DE EDIFICAÇÕES
PROJETO BÁSICO - SAÚDE MENTAL
ESTRUTURA DE CONCRETO COBERTURA - FORMAS

Arq. ADHEMAR DIZIOLI FERNANDES
Arq. CÂMLIO CHINGOTTE

ÁREA: 1938,89m² ESCALA: 1:75
ARQUIVO: HMA-SMT-EST-008-ROO
FOLHA: EST-008
DATA: OUTUBRO/2017