


0,841x0,594
0,50 m²

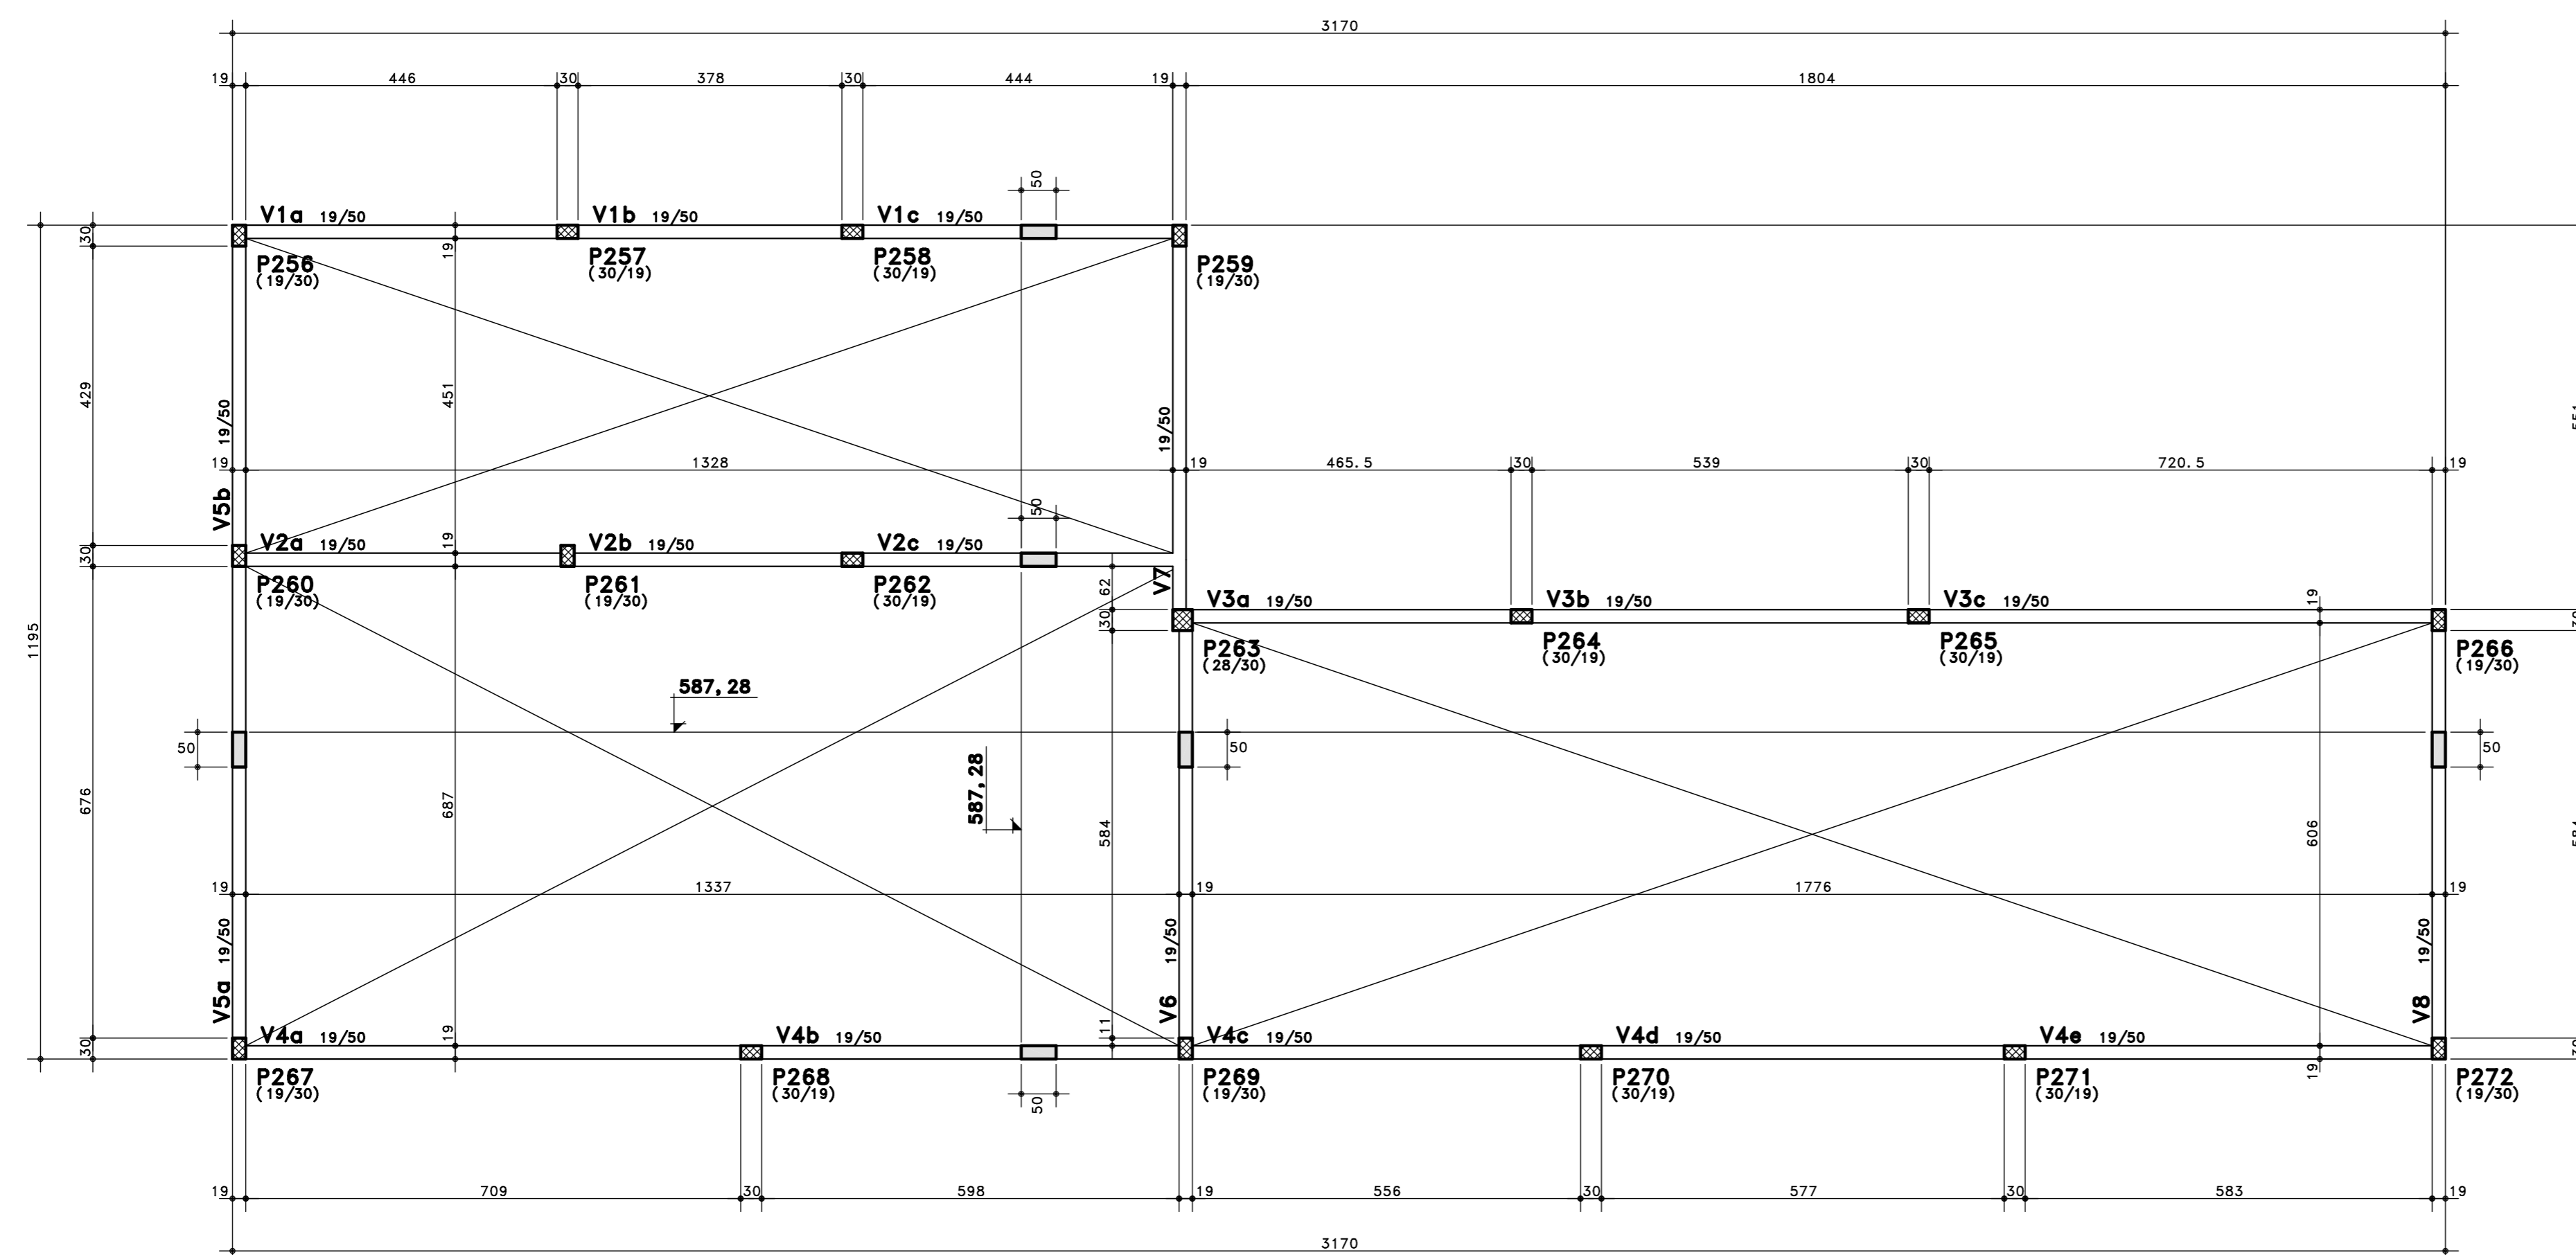

TERCEIRIZAÇÃO
COBERTURA - FORMAS

CONVENÇÃO DE PILARES

- NASCE
- CONTINUA
- MORRE
- MUDA DE SEÇÃO

NOTAS
 1) f_{ck} (Resistência característica mínima do concreto) ≥ 30 MPa
 2) $E_{s,cc}$ (Módulo de elasticidade secante) ≥ 26 GPa
 correspondente a tensão de 12 MPa

1.	CONFERIR MEDIDAS NO LOCAL
2.	
3.	
4.	
5.	
6.	

AS BIULT		
EMISSÃO INICIAL		
REV.	DESCRIÇÃO	RESPONSÁVEL DATA



Secretaria de Estado da Saúde

GRUPO TÉCNICO DE EDIFICAÇÕES

HOSP. ESTADUAL MANOEL DE ABREU
 R. Salvador Filardi, 6-88-Vila Rocha Bauru-SP

PROJETO BÁSICO-TERCEIRIZAÇÃO
 ESTRUTURA DE CONCRETO
 COBERTURA - FORMAS

ÁREA: 1938,89m² ESCALA: 1:75 DATA: OUTUBRO/2017
 ARQUIVO: HMA-SMT-EST-014-ROO

Av. Dr. Edgés Carvalho de Aguiar, n.º 188, 3 andar
 São Paulo-SP Cep. 05403-000
 Tel. (11) 3066 8420 Fax (11) 3066 8482

Arq. ADHEMAR DIZIOLI FERNANDES
 Arq. CÂMLIO CHINGOTTE