


- NOTAS :**
- 1- TODOS OS DISJUNTORES DEVERÃO SER DO TIPO EUROPEU MONTADOS SOB TRILHOS PADRÃO DIN.
 - 2- OS DISJUNTORES DEVERÃO TER CARACTERÍSTICAS "C"

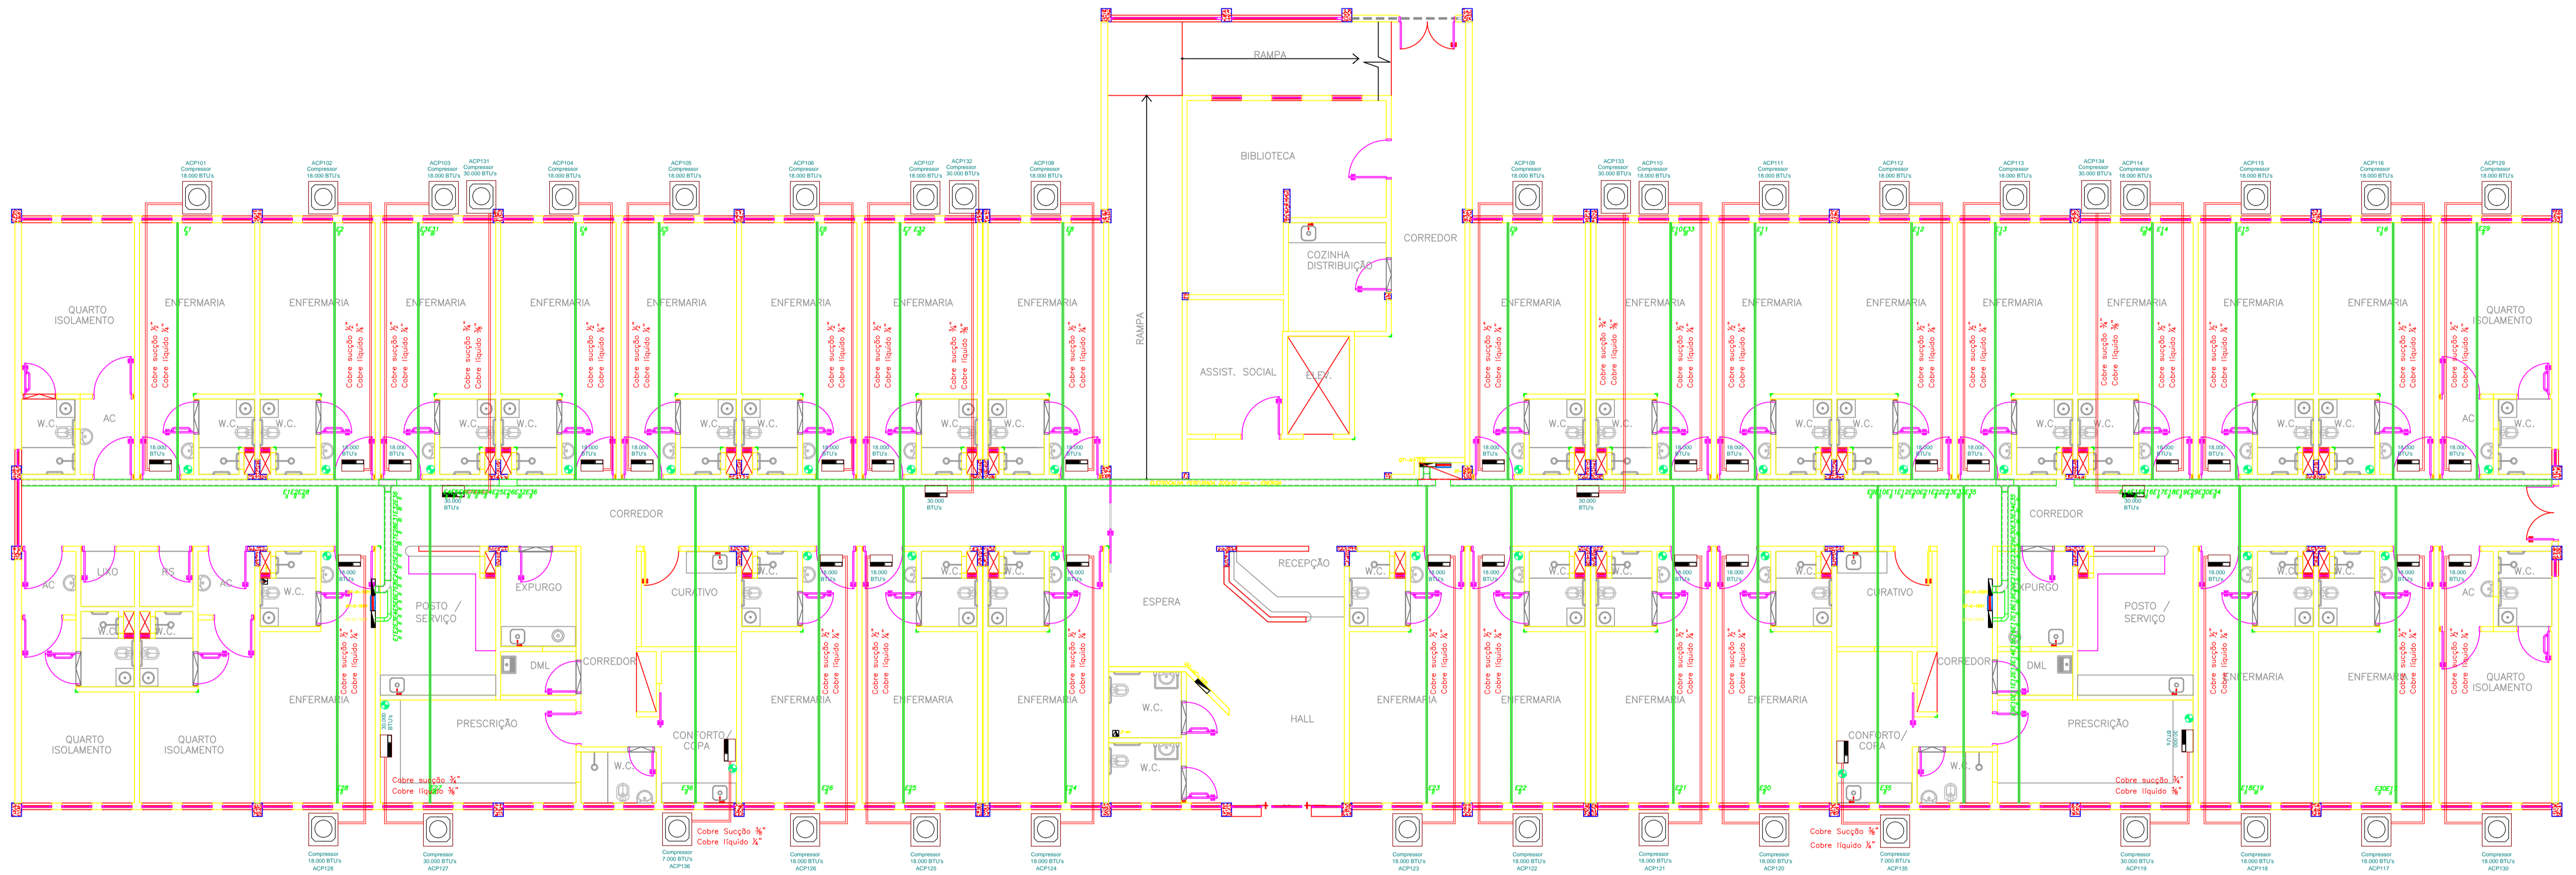

LEGENDA	
	LETRALIM METÁLICA PERFURADA 20x25mm ENERGIA NORMAL
	Perfilado 2x25 - ENERGIA EMERGENCIAL
	Perfilado 2x25 - ENERGIA EMERGENCIAL
	Cabo PP
QUADROS E CAIXAS DE ENERGIA	
	Quadro de Distribuição (QD) ou Terminal (QT) NORMAL
EQUIPAMENTOS	
	Compressor
	Evaporador
	Dreno PVC embudido

M&F

MELO & FREITAS COMERCIO E PRESTACAO DE SERVICOS DE CONSTRUCAO LTDA EPP

Av. Florindo Martins Barbosa nº 279
 Jd. Palmeira - Guarulhos - SP
 CEP 07076-100
 Tel. (011) 4388-4530
 E-mail: melofreitas60@gmail.com

1	REVISAO GERAL	ENG ECLAIR DE ARAUJO	5069510109	15/12/14
REV.	DESCRICAO	CREA		REVISAO
SECRETARIA DE ESTADO DA SAUDE		PROJETO EXECUTIVO ELÉTRICA		1
		HOSPITAL GUILHERME ALVARO CLÍNICA MÉDICA + CLÍNICA CIRÚRGICA RUA OSVALDO CRUZ, 197 - BOQUEIRÃO - SANTOS - SP CIRCUITO ELÉTRICO PARA AR CONDICIONADO 1º PAVIMENTO		1
		PAVILHÃO IV 14/11/14		1

ENGENHEIRO: ENG ECLAIR DE ARAUJO