


**NOTAS :**

- 1- TODOS OS DISJUNTORES DEVERÃO SER DO TIPO EUROPEU MONTADOS SOB TRILHOS PADRÃO DIN.
- 2- OS DISJUNTORES DEVERÃO TER CARACTERÍSTICAS "C"

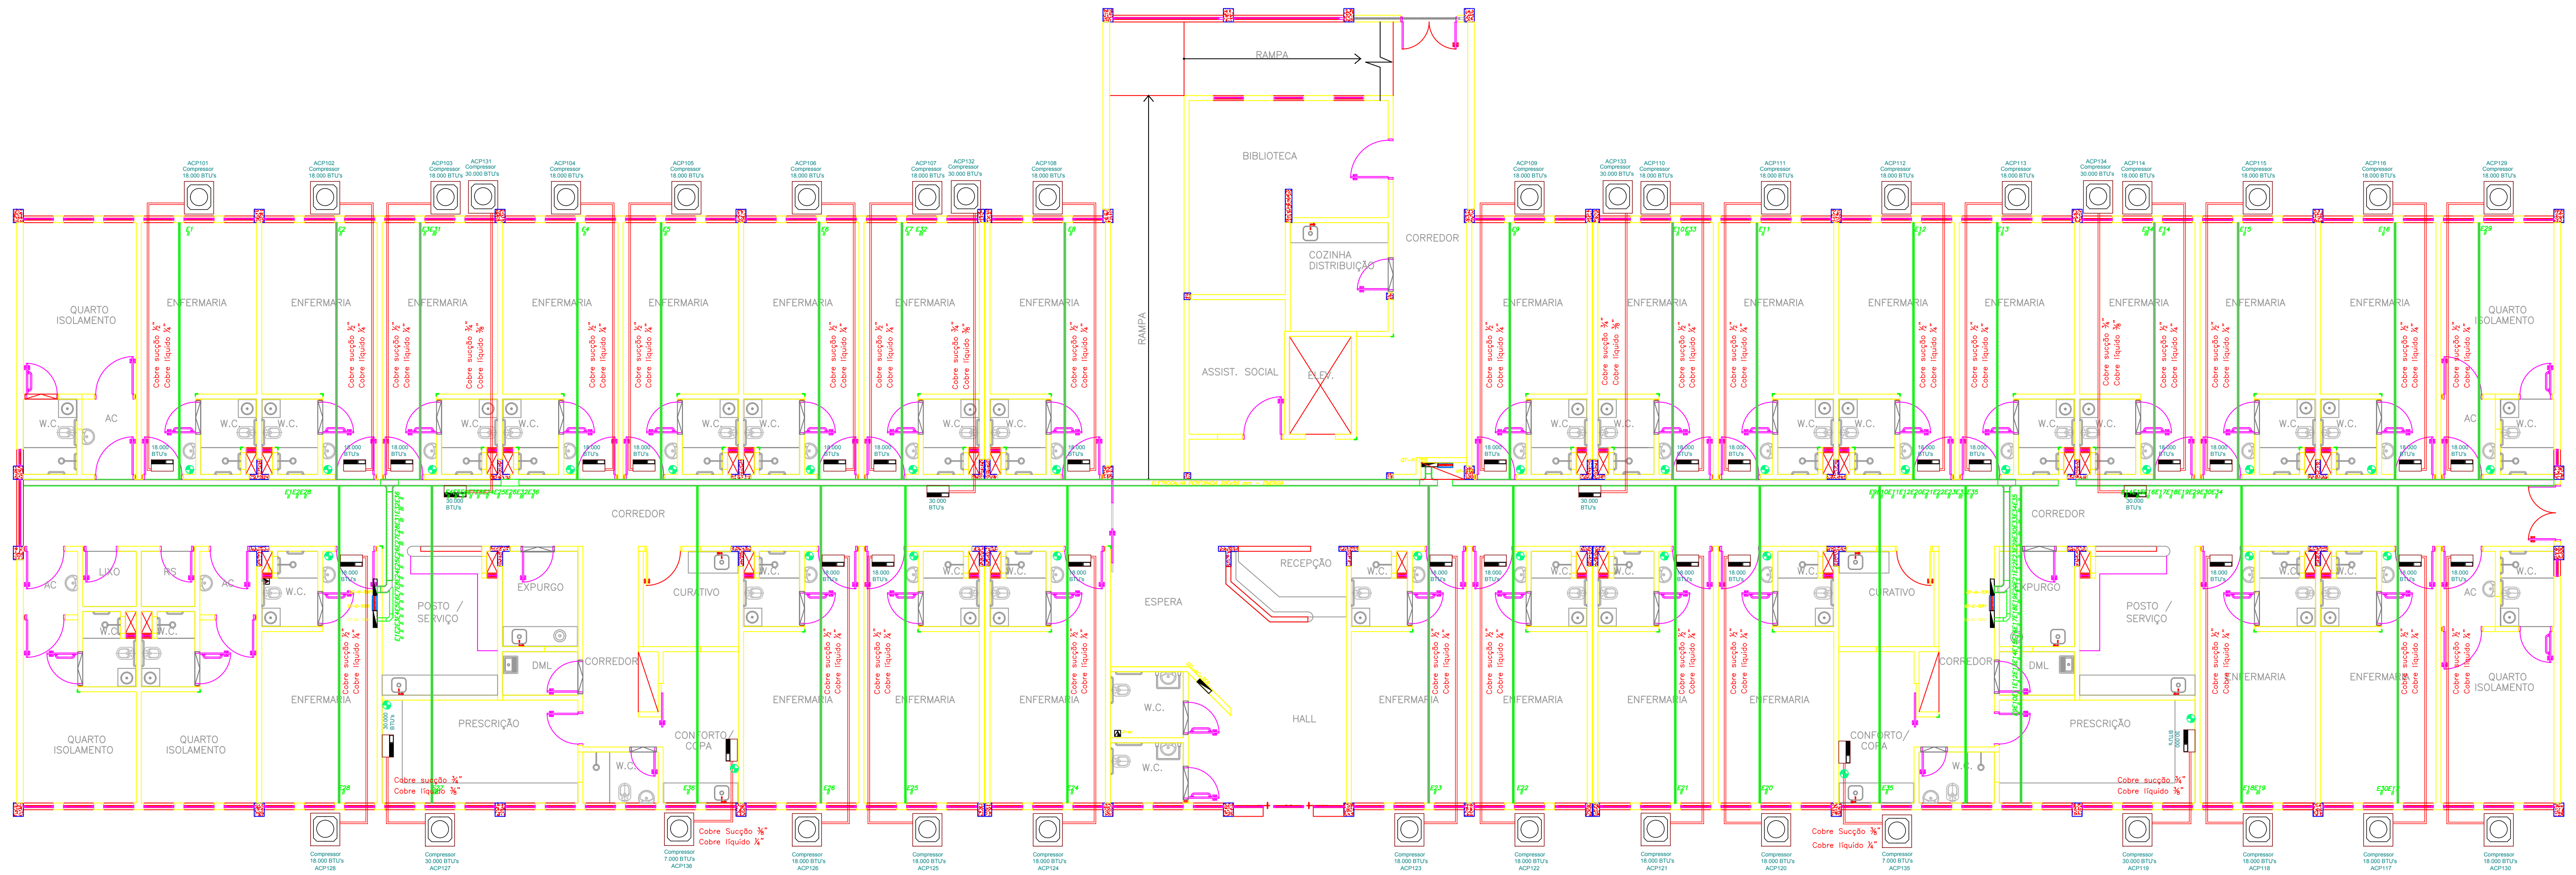

LEGENDA	
SÍMBOLO	DESCRIÇÃO
	ELETRICAL METÁLICA PERFORADA 200x20mm ENERGIA NORMAL
	Perfuro 3x3/8 - ENERGIA EMERGENCIA
	Perfuro 3x3/8 - ENERGIA EMERGENCIA
	Cabo PP
QUADROS E CAIXAS DE ENERGIA	
SÍMBOLO	DESCRIÇÃO
	Quadro de Distribuição (QD) ou Terminal (QT) NORMAL
EQUIPAMENTOS	
SÍMBOLO	DESCRIÇÃO
	Compressor
	Expansor
	Dreno PVC embutido

**M&F**

MELO & FREITAS COMERCIO E PRESTAÇÃO DE SERVIÇOS DE CONSTRUÇÃO LTDA EP  
 Av. Florindo Martins Barbosa nº 279  
 Jd. Palmeira - Guarulhos - SP  
 CEP 07076-100  
 Tel. (011) 4386-4530  
 E-mail: melfreitas00@gmail.com

1	REVISÃO GERAL	ENG ECLAIR DE ARAJO	5069510109	1
REV.	DESCRIÇÃO	CREA		

SECRETARIA DE ESTADO DA SAÚDE PROJETO EXECUTIVO ELÉTRICA

HOSPITAL GUILHERME ÁLVARO  
 CLÍNICA MÉDICA + CLÍNICA CIRÚRGICA  
 RUA OSVALDO CRUZ, 197 - BOQUEIRÃO-SANTO  
 SÃO PAULO - SP  
 CIRCUITO ELÉTRICO PARA AR CONDICIONADO  
 1º PAVIMENTO

**PAVILHÃO IV**

ENG ECLAIR DE ARAJO