


**NOTAS :**  
 1- TODOS OS DISJUNTORES DEVERÃO SER DO TIPO EUROPEU MONTADOS SOB TRILHOS PADRÃO DIN.  
 2- OS DISJUNTORES DEVERÃO TER CARACTERÍSTICAS "C"

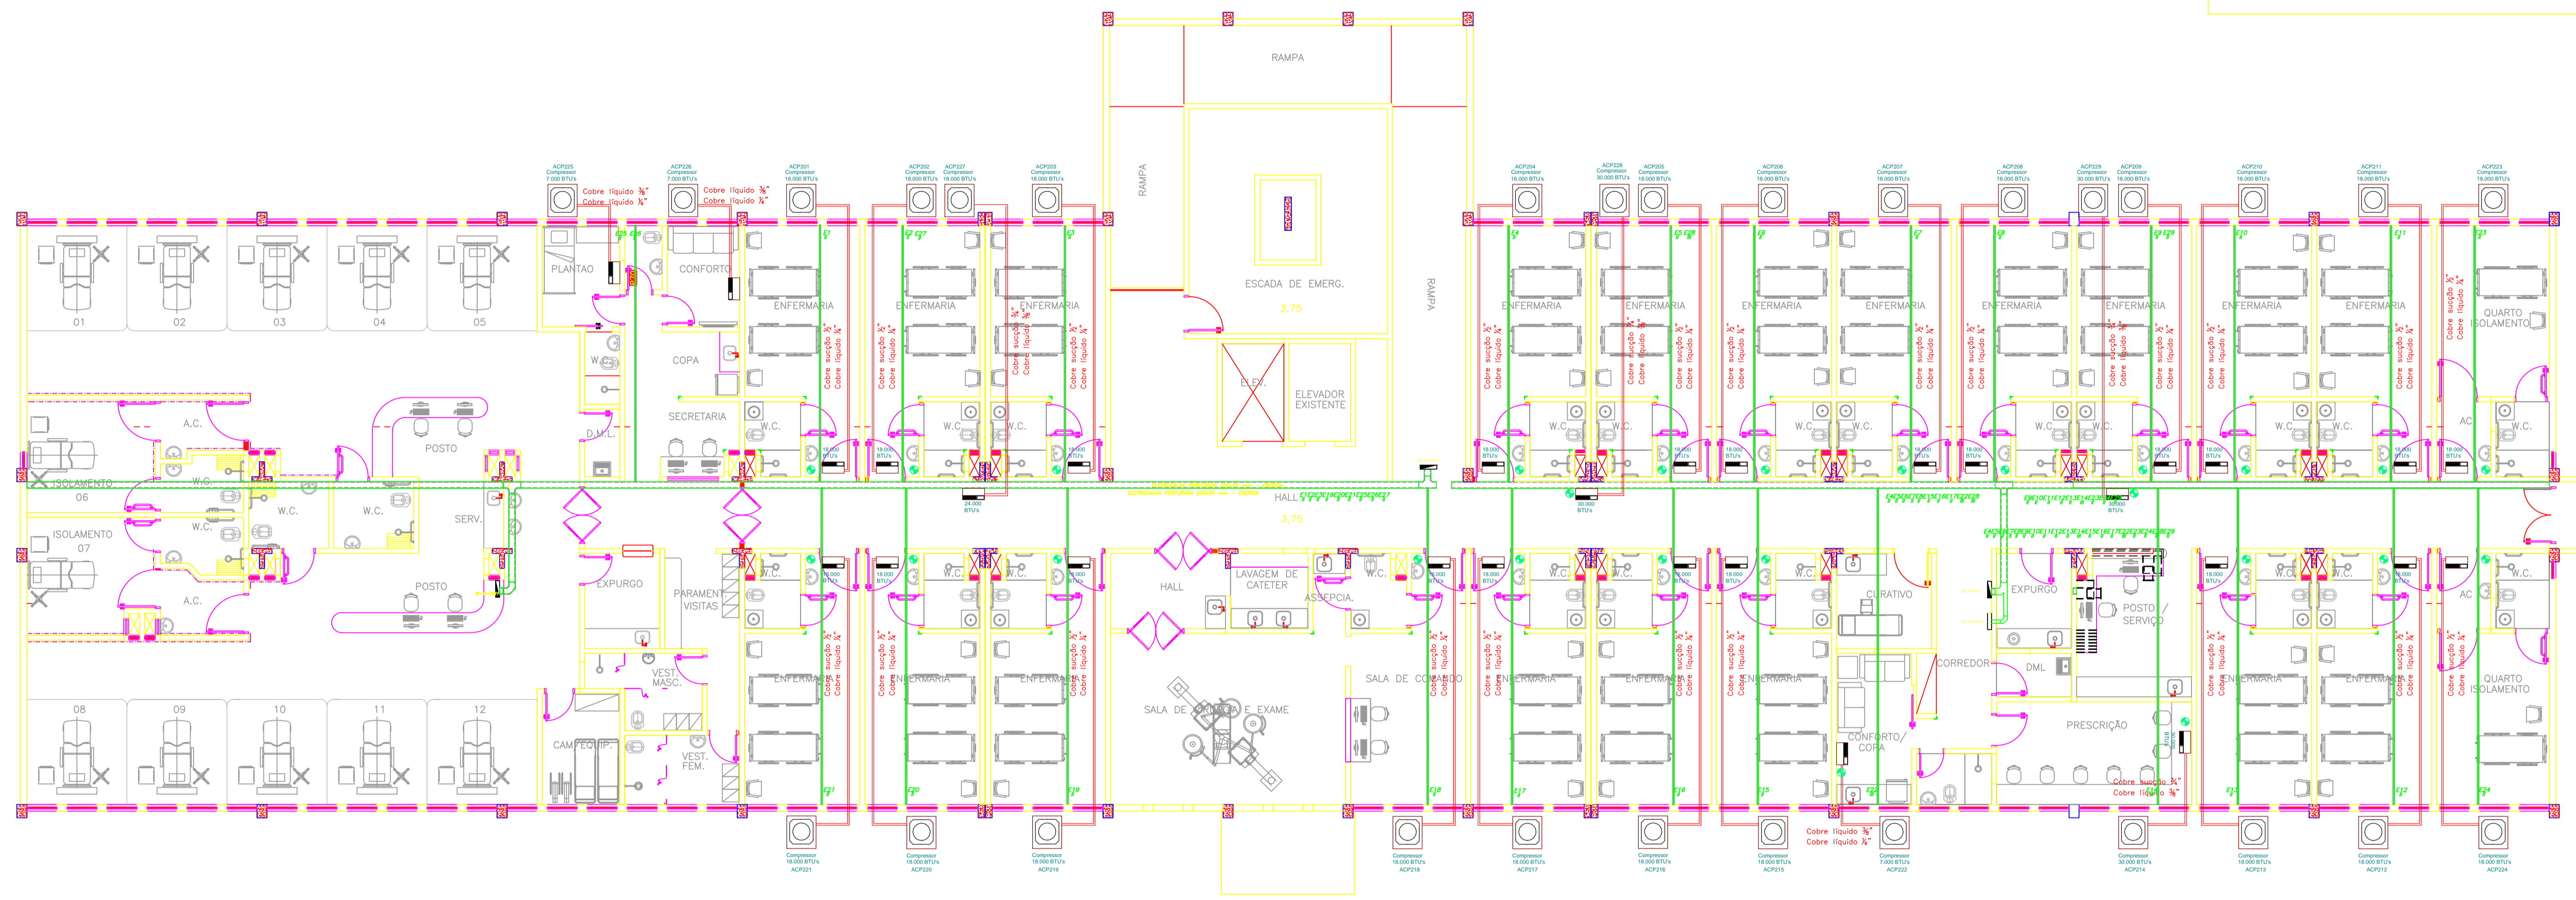

LEGENDA	
SÍMBOLO	DESCRIÇÃO
	ELETROCALHA METÁLICA PERFORADA 200x50mm - ENERGIA NORMAL
	Perfuro 38x38 - ENERGIA EMERGENCIAL
	Perfuro 38x38 - ENERGIA EMERGENCIAL
	Cabo PP
QUADROS E CAIXAS DE ENERGIA	
SÍMBOLO	DESCRIÇÃO
	Quadro de Distribuição Ar Condicionado
EQUIPAMENTOS	
SÍMBOLO	DESCRIÇÃO
	Compressor
	Expansor
	Draino PVC amoldado

**M&F** MELO & FREITAS COMERCIO E PRESTACAO DE SERVIÇOS DE CONSTRUÇÃO LTDA EPP  
 Av. Floriano Marins Barbosa nº 279  
 Jd. Palmira - Guarulhos - SP  
 CEP: 07076-100  
 Tel: (011) 4386-4530  
 E-mail: melfreitas60@gmail.com

1	REVISÃO GERAL	ENG ECLAIR DE ARAJO	5069510109	15/12/14
	DESIGNAÇÃO	RESPONSÁVEL	CREA	DATA
	SECRETARIA DE ESTADO DA SAÚDE	PROJETO EXECUTIVO ELÉTRICA		REVISÃO 1

HOSPITAL GUILHERME ÁLVARO  
 CLÍNICA MÉDICA + CLÍNICA CIRÚRGICA  
 RUA OSVALDO CRUZ, 197 - BOQUEIRÃO - SANTOS - SP  
 CIRCUITO ELÉTRICO PARA AR CONDICIONADO  
 2º PAVILHÃO

**PAVILHÃO IV**  
 14/11/14

ENG ECLAIR DE ARAJO