




TORRE - 6º PAVIMENTO

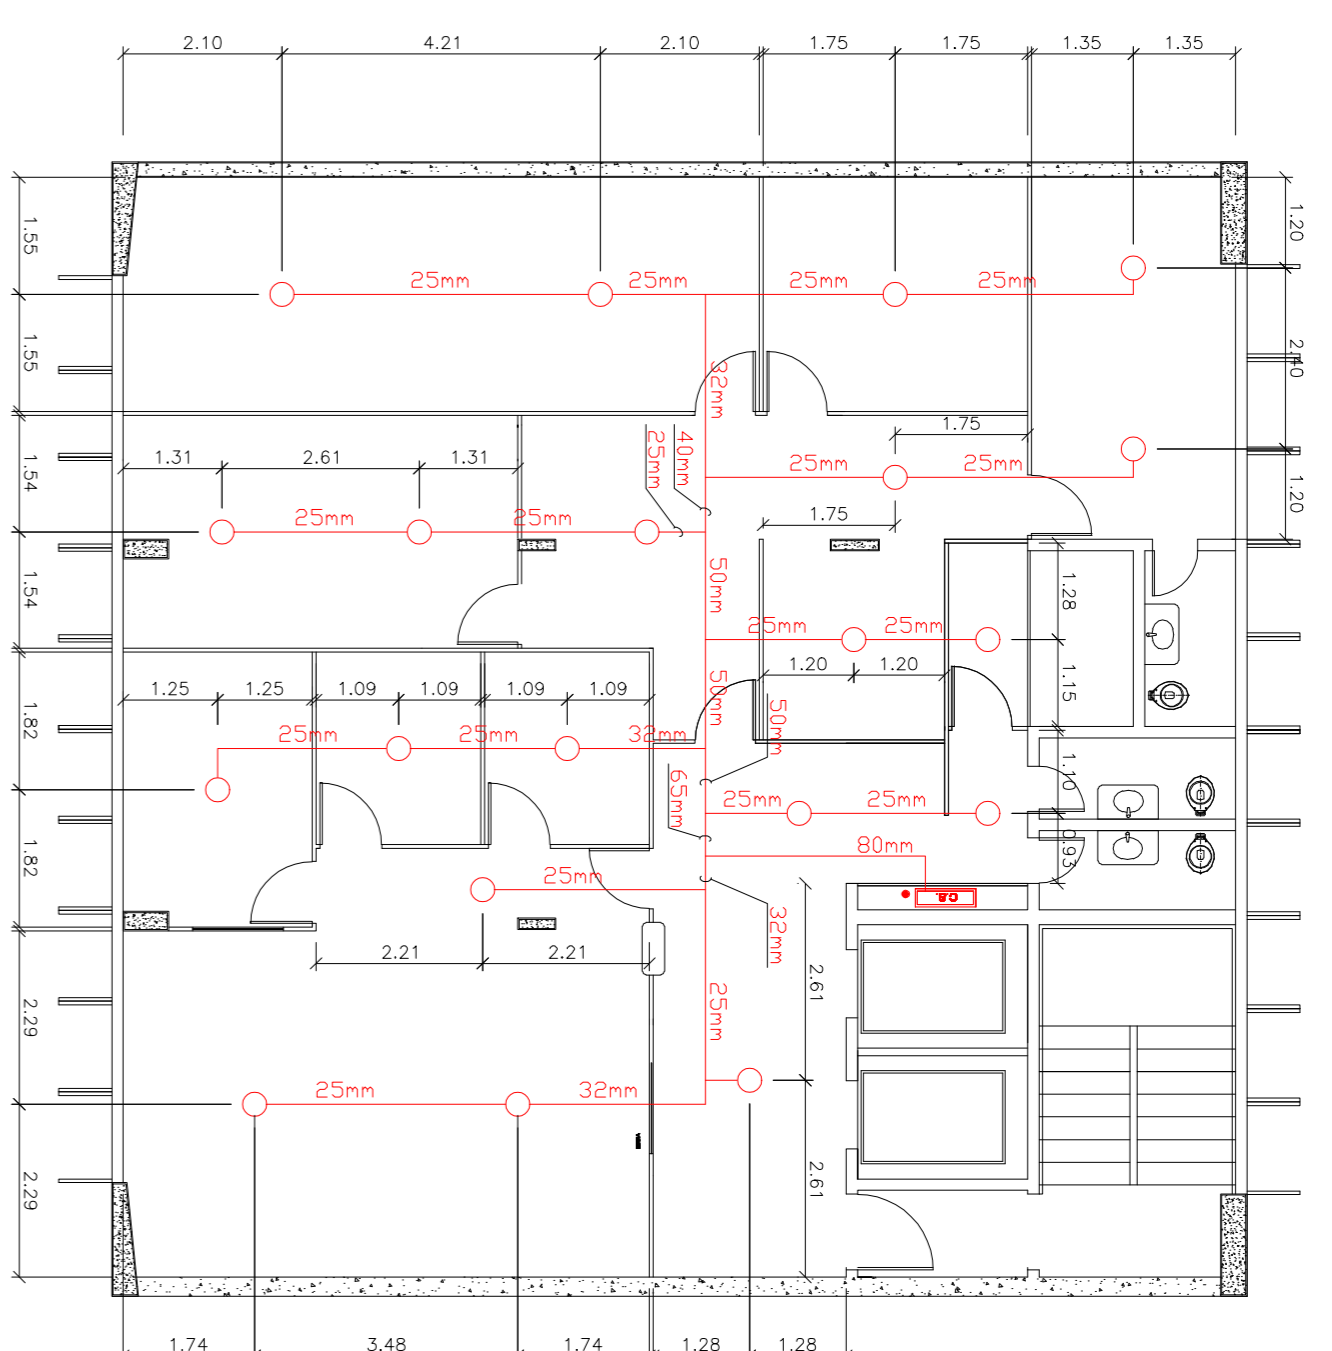


TORRE - 7º PAVIMENTO

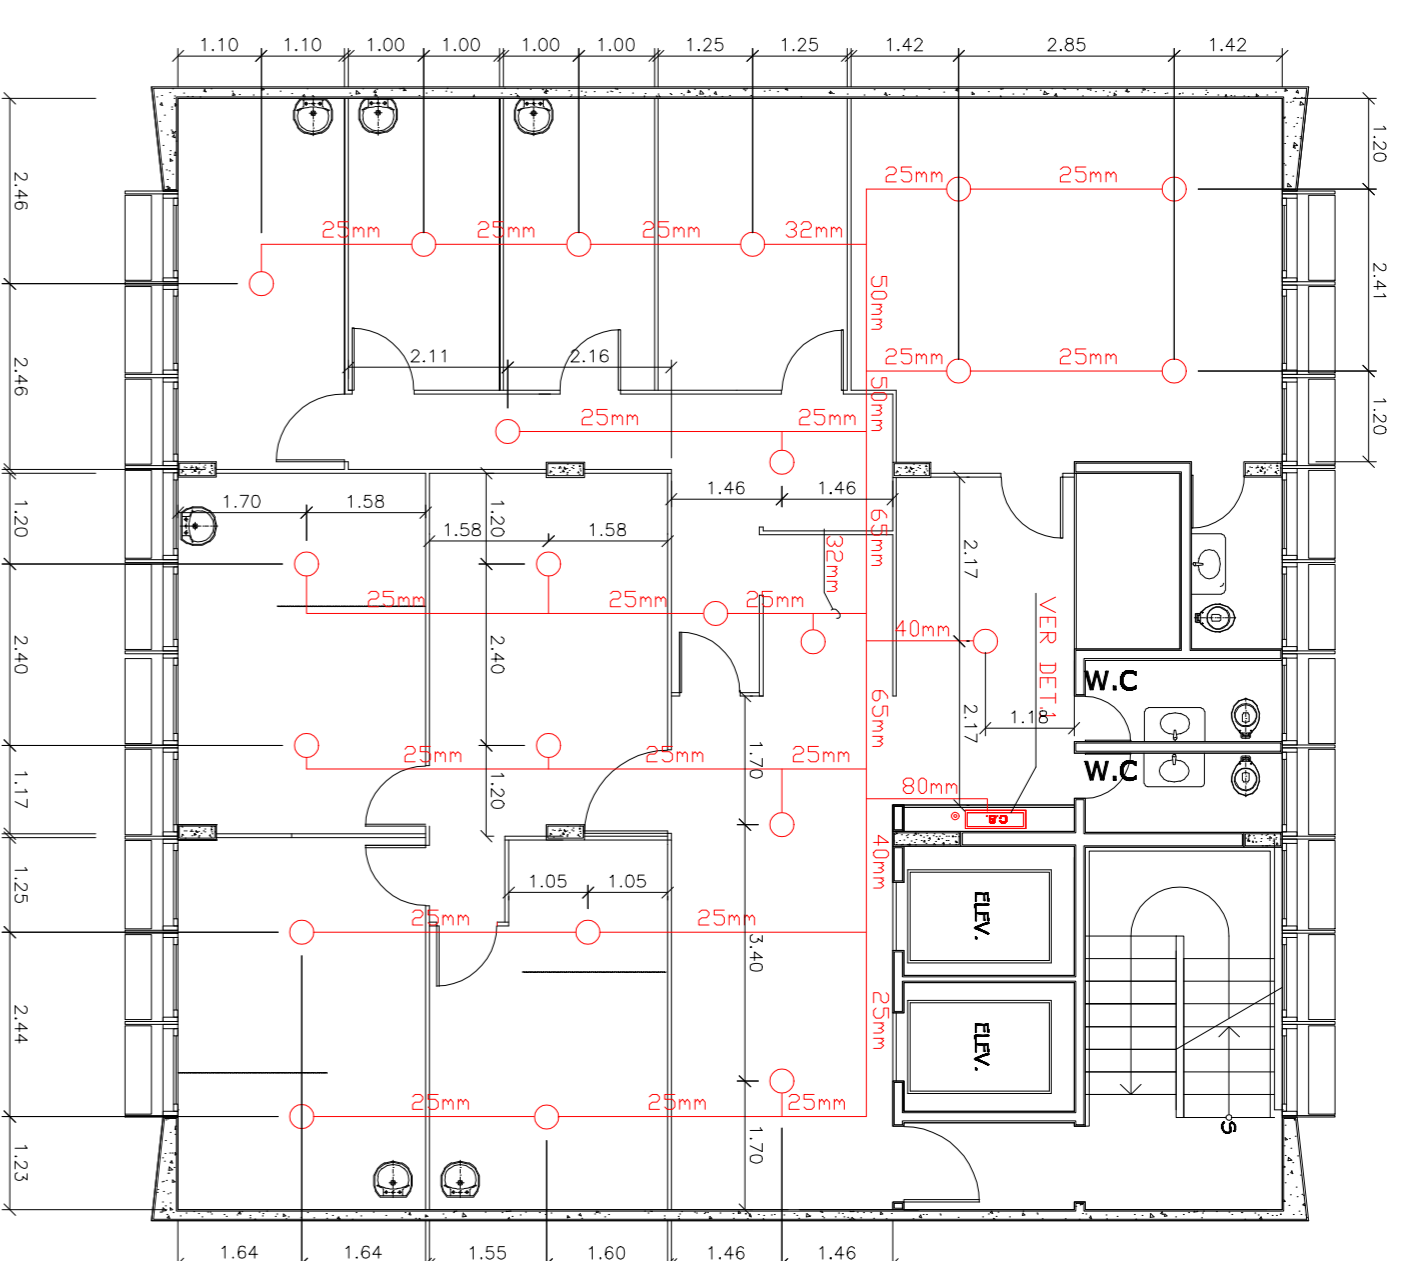


TORRE - 8º PAVIMENTO

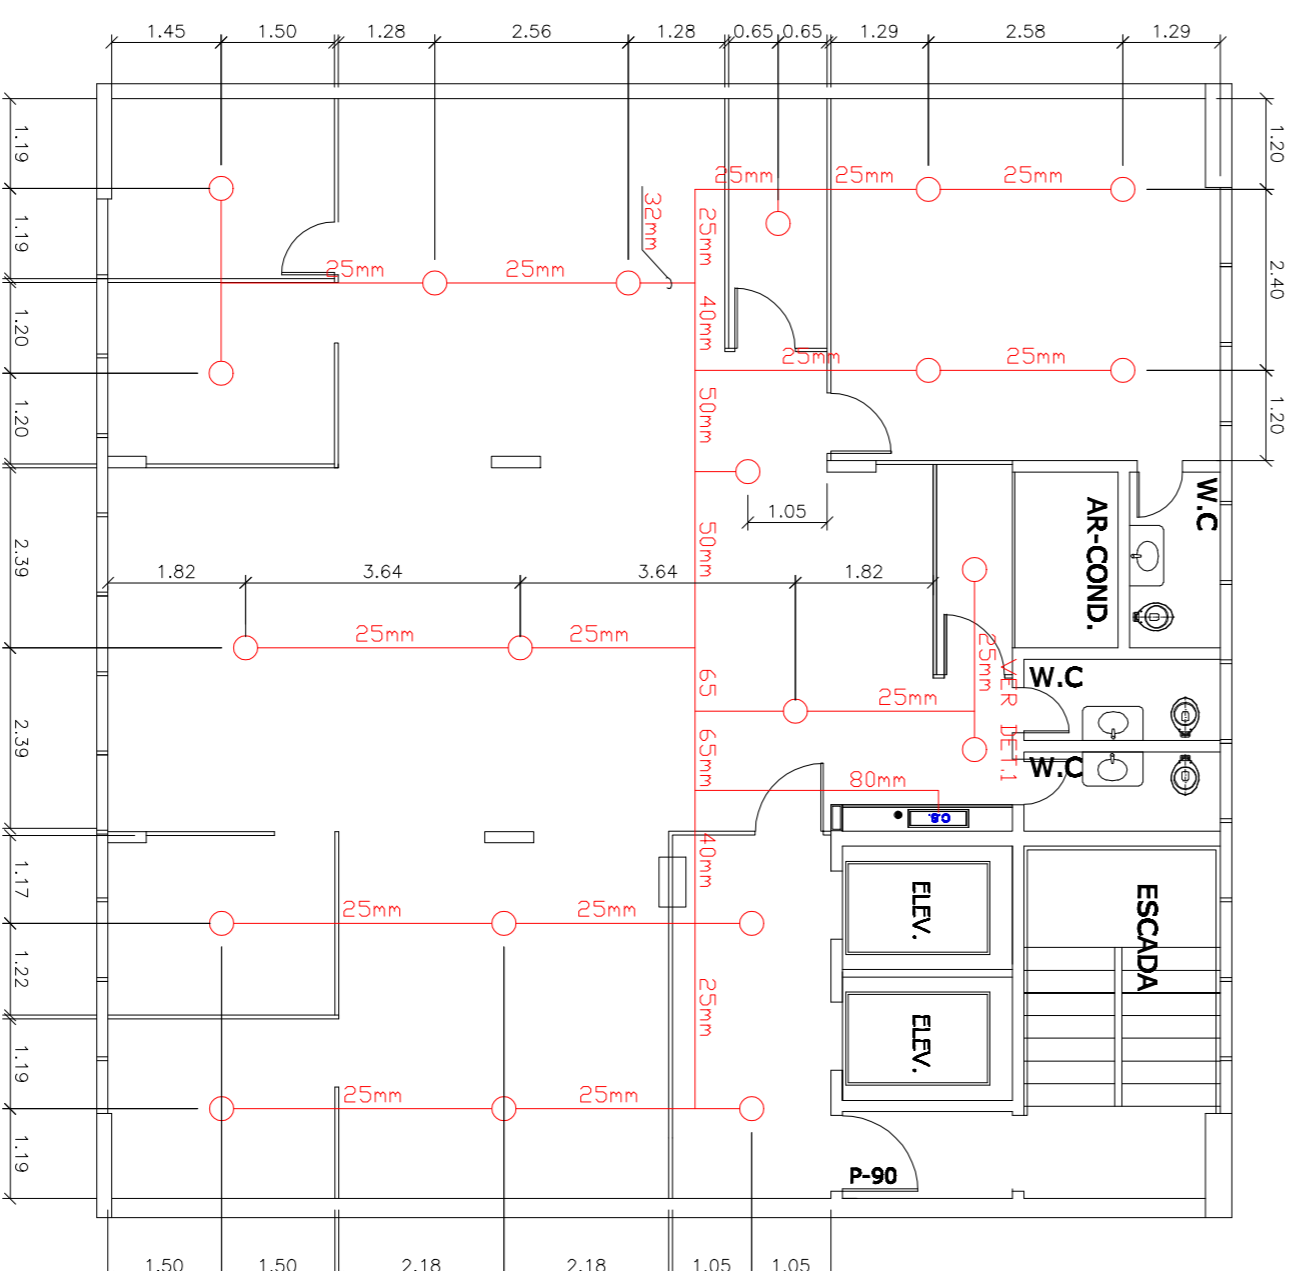

TORRE - 9º PAVIMENTO

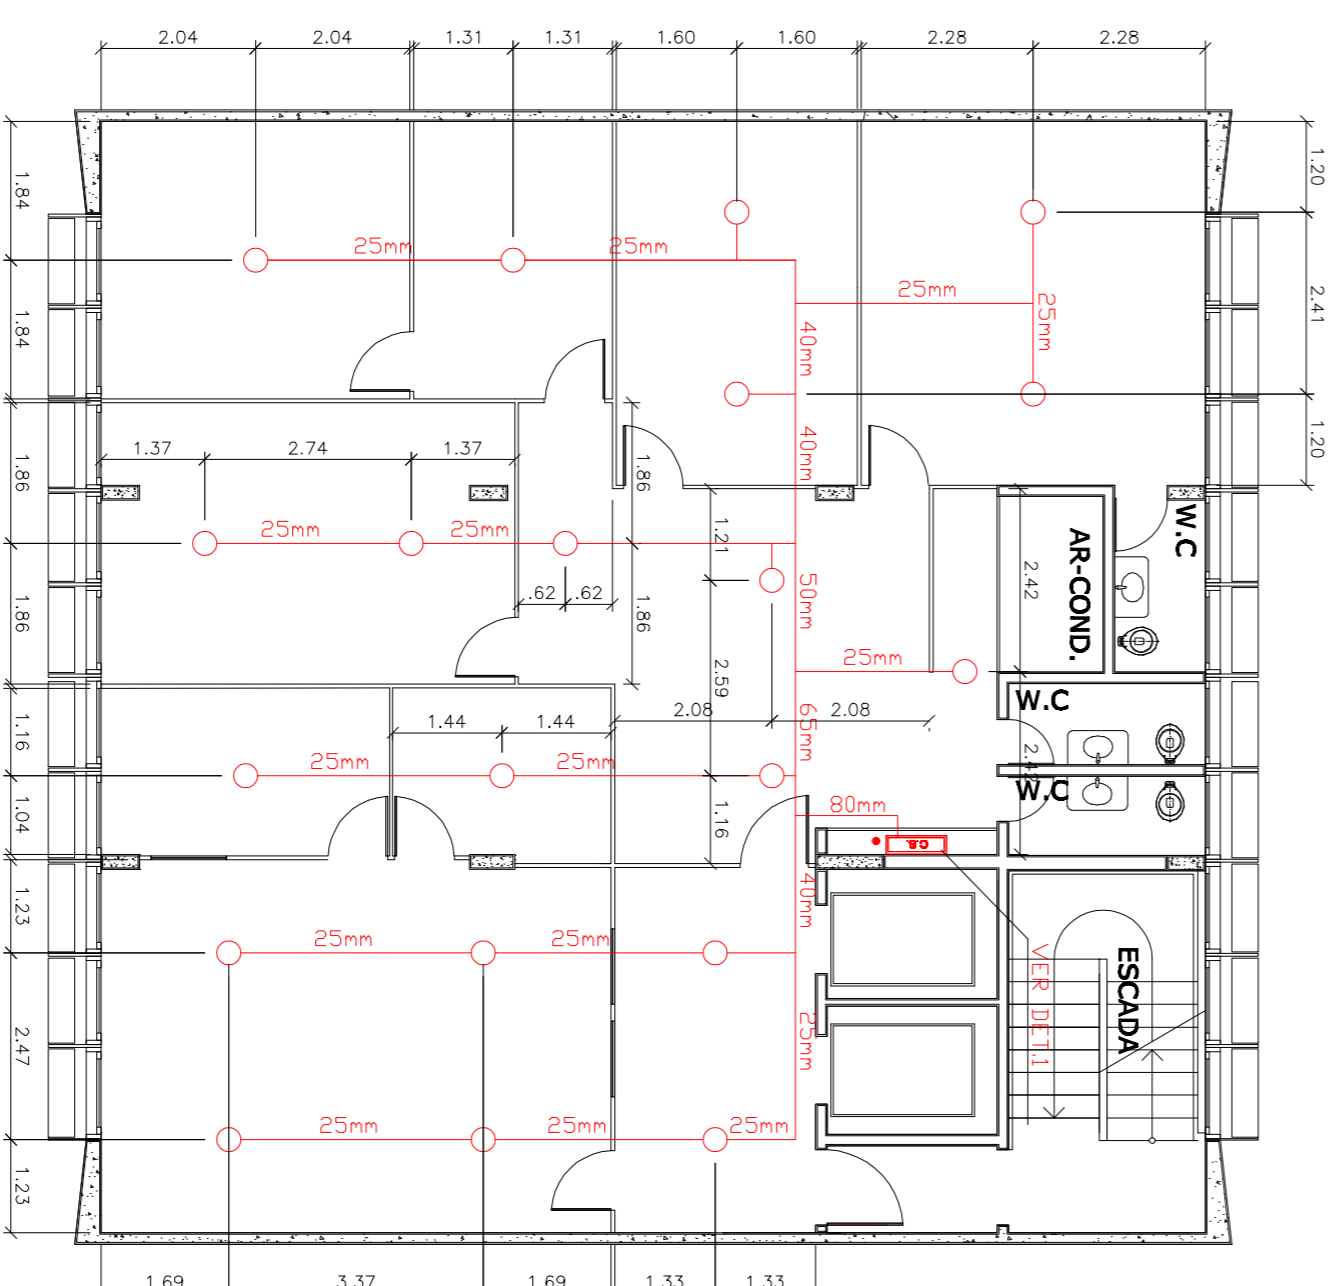

TORRE - 10º PAVIMENTO

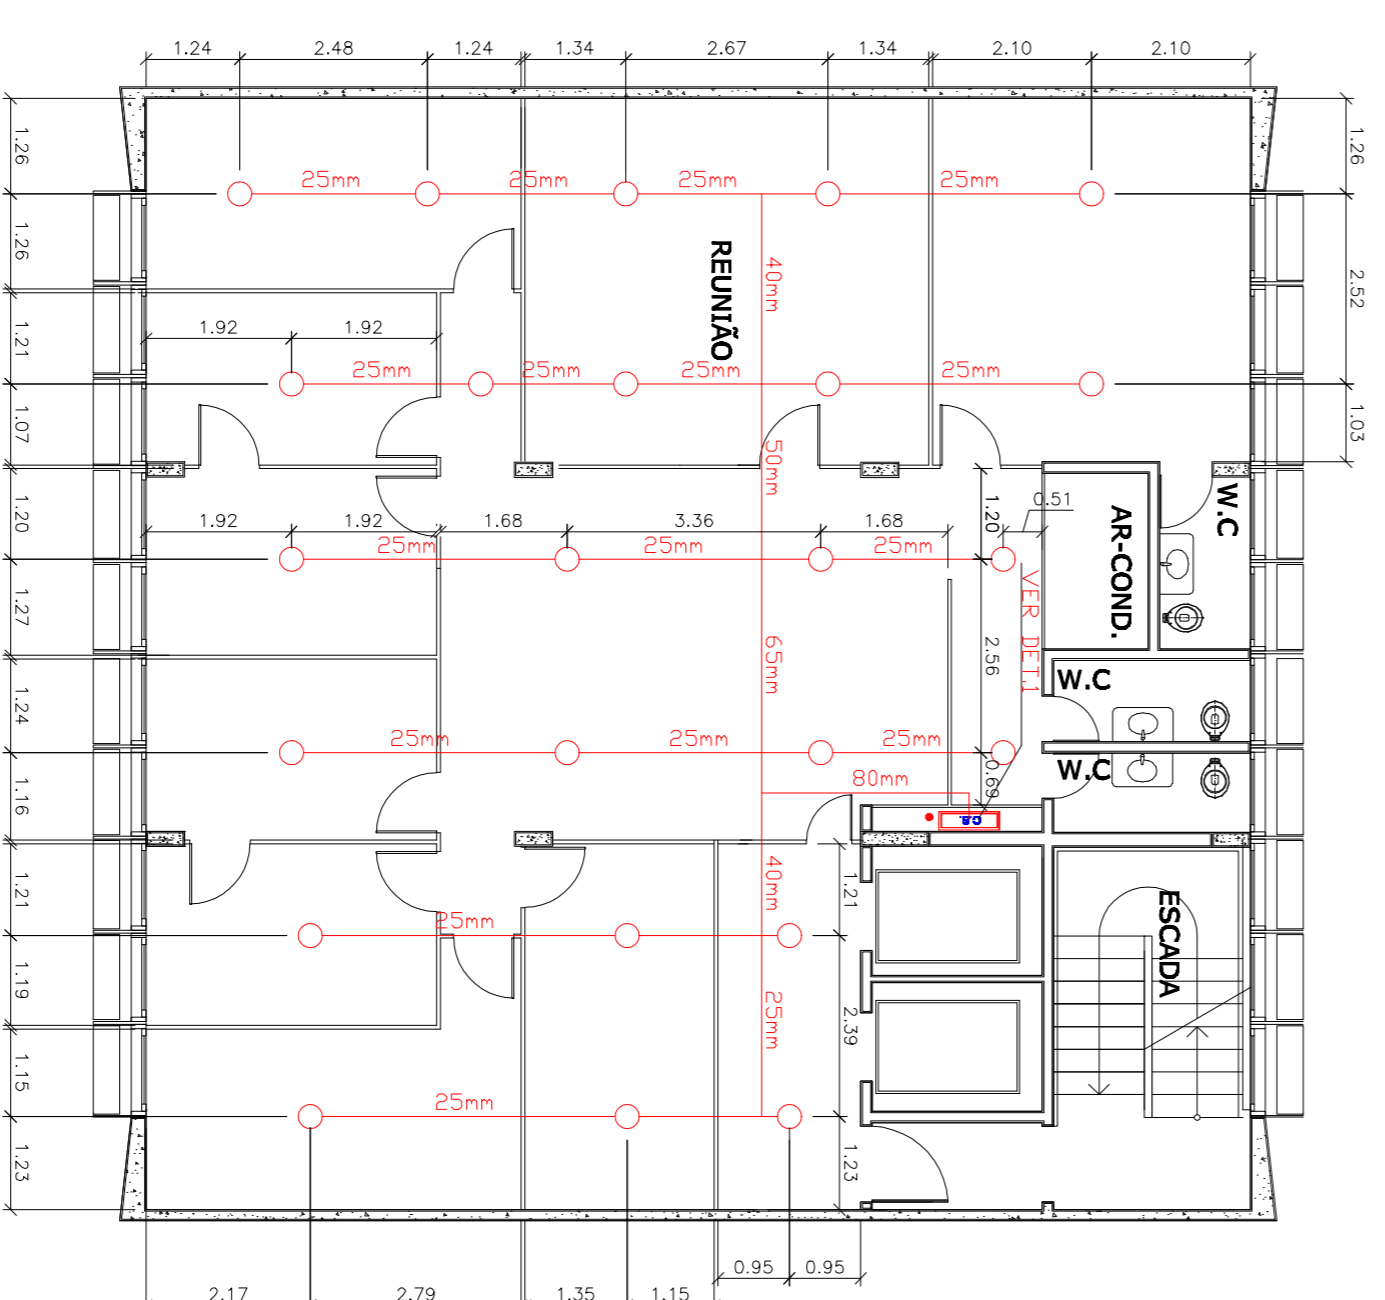

TORRE - 11º PAVIMENTO

Assinatura do Proprietário



Engenharia e Construção Civil

Reg. nº 11.272/2014 - CREA/SP

PROJETO TÉCNICO DE SEGURANÇA CONTRA INCÊNDIO

Cliente: INSTITUTO DANTE PAZZANESE

Local: AV. DANTE PAZZANESE, nº 900 - VILA MARIANA - SÃO PAULO/SP

Título do Documento: REDE DE SPRINKLERS - TORRE - PLANTA DO 6º AO 11º PAVIMENTO

Responsável Técnico: ARQº OTHON FERNANDES DE OLIVEIRA E SILVA JUNIOR

Assinatura do Proprietário

16/20

Data: 04/09/2015

Escala: 1:100

Processo: OF 517/8490/2013

Processo: OF 517/8490/2013