


RESIDÊNCIAS TERAPEUTICAS

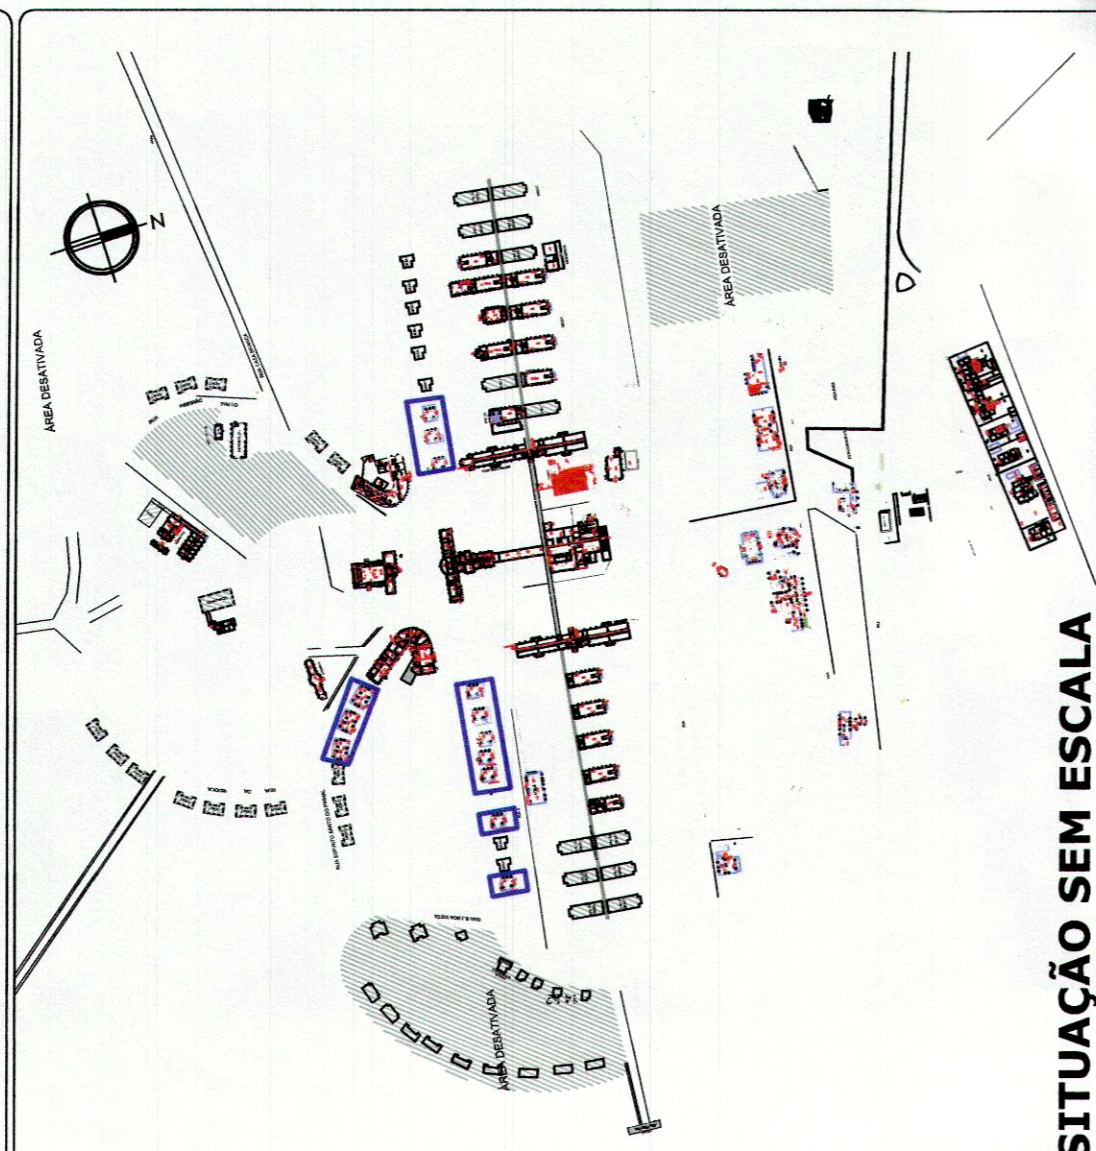

SITUAÇÃO SEM ESCALA

LEGENDA

- AVISADOR SONORO/USUAL
- ACIONADOR MANUAL DO SISTEMA DE ALARME E DETECÇÃO
- BATERIA DO SISTEMA DE ALARME
- CENTRAL DE DETECÇÃO E ALARME DE INCENDIO
- PONTO DE ILUMINAÇÃO DE EMERGÊNCIA - BLOCO AUTONOMO
- ILUMINAÇÃO DE EMERGÊNCIA DE BALIZAMENTO - BLOCO AUTONOMO
- DETECTOR DE FUMAÇA
- BOMBA DE INCENDIO
- RESERVA DE INCENDIO
- HIDRANTE SIMPLES
- REGISTRO DE RECALQUE
- VÁLVULA DE RETENÇÃO
- REGISTRO DE PARAGEM
- EXTINTOR DE GÁS CARBÔNICO 6 BC
- EXTINTOR DE PÓ QUÍMICO SECO 20 BC
- EXTINTOR DE H2O 2 A
- DIREÇÃO DO FLUXO DA ROTA DE ESCAPE
- SAÍDA FINAL DA ROTA DE ESCAPE
- INDICAÇÃO DE TUBULAÇÃO QUE SOBE / DESCE PARA RAIO
- ACESSO DA GUARNIÇÃO DE BOMBEIROS A EDIFICAÇÃO
- ACESSO DE VANTURA DO CORPO DE BOMBEIROS

NOTAS

- 01 - ILUMINAÇÃO DE EMERGÊNCIA SERÁ ATENDIDA POR BLOCOS AUTONOMOS;
- 02 - SISTEMA DE ALARME DE INCENDIO CONFORME IT - 19/11;
- 03 - CORRIMÕES EM AMBOS OS LADOS E CENTRAL SE NECESSÁRIO;
- 04 - TODAS AS SAÍDAS FORAM DIMENSIONADAS CONFORME IT-43.













POLÍCIA MILITAR DO ESTADO DE SÃO PAULO
COMANDO DO CORPO DE BOMBEIROS - COSC
DIVISÃO DE SERVIÇOS CENTRALIZADA
ANÁLISE
04 de Abril 2017
Mônica Letícia de Souza
1ª Ten PM - Comandante

GOVERNO DO ESTADO DE SÃO PAULO
SECRETARIA DE HABITABILIDADE E URBANISMO
ENGENHEIRA CIVIL
ORDEMADOR LUIZ INACIO JUNIOR

RESIDÊNCIAS TERAPEUTICAS

ASSUNTO: PROJETO DE SEGURANÇA CONTRA INCENDIO
RESP. PELO USU: GOVERNO DO ESTADO DE SÃO PAULO
PROPRIETARIO: GOVERNO DO ESTADO DE SÃO PAULO
ENGENHEIRO: RUI SP.340-Km.2,38-Caixa Branca/SP-CEP.13.700-000
RESPONSÁVEL TÉCNICO: MARIA LUIZA SERRA CASTILHO
CREA: 506.052.616-9
ÁREA TERRENO: 82.000 m²
ÁREA CONSTRUIDA: 1.691,48 m²
ESCALA: 1/100

EMPRESA: SIGMA-PROJETOS DE ENGENHARIA CIVIL LTDA.
TEL: 2981-4745 E-MAIL: sigma@sigmaprojetos.com SITE: www.sigmaprojetos.com

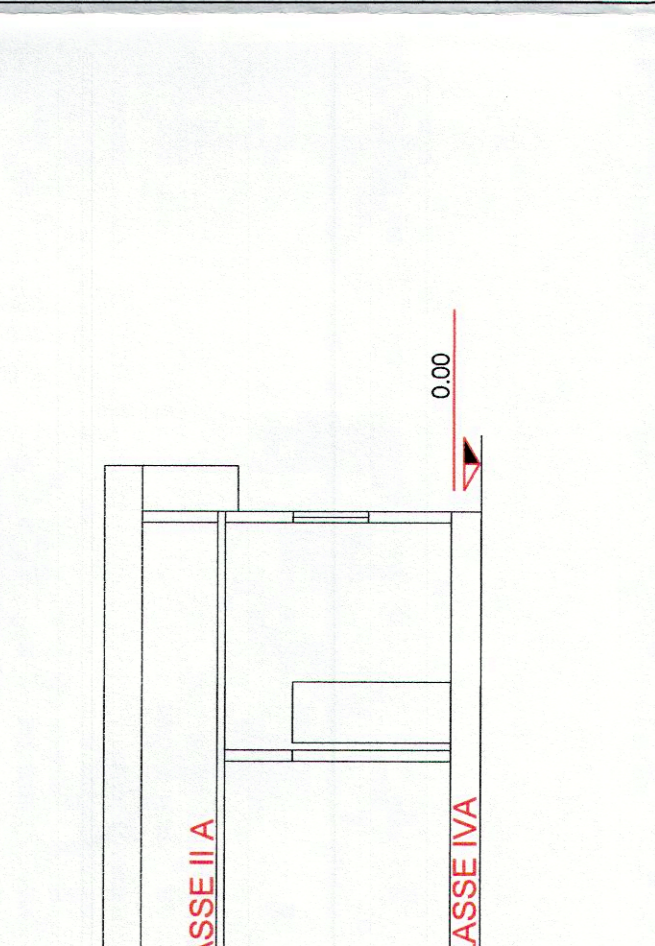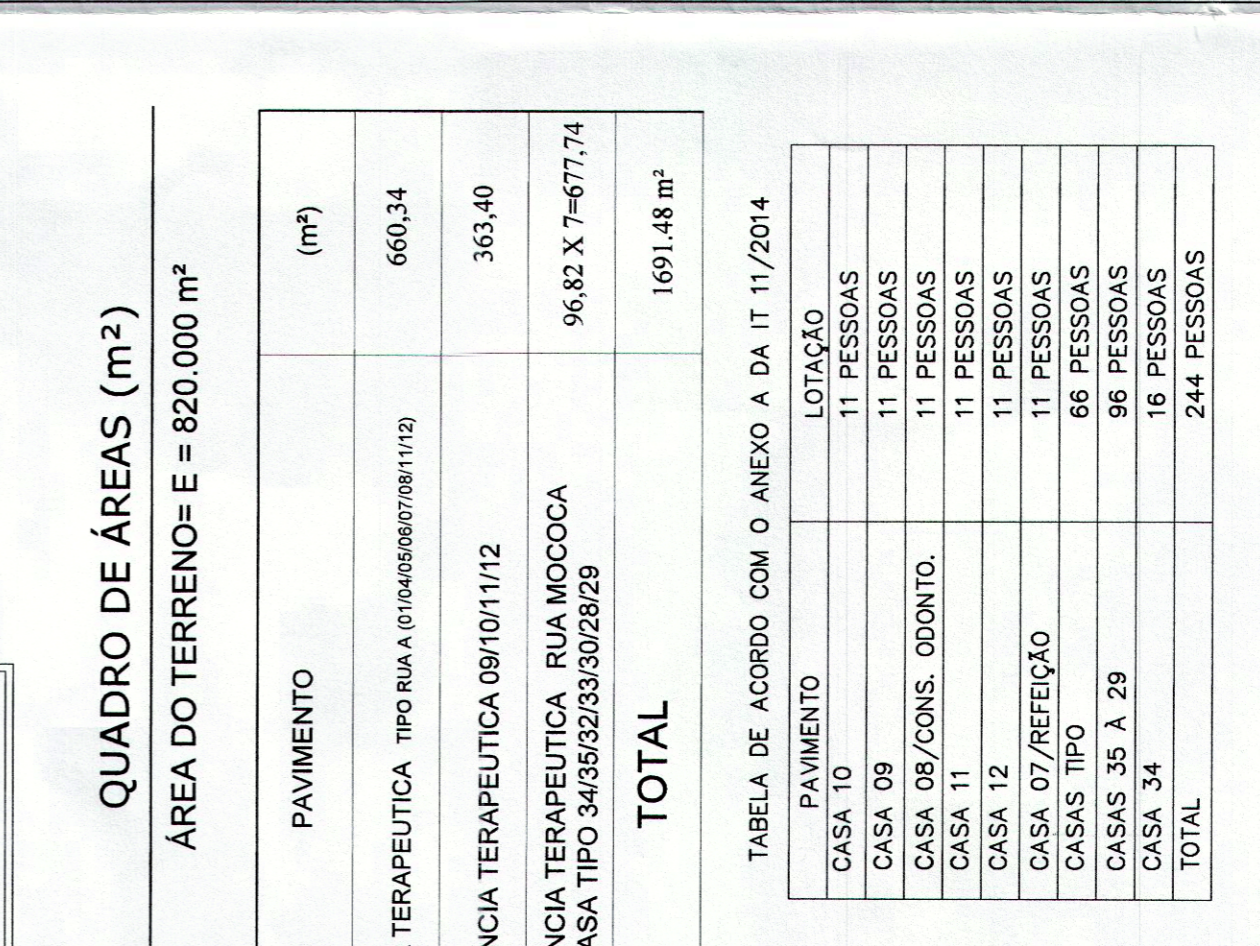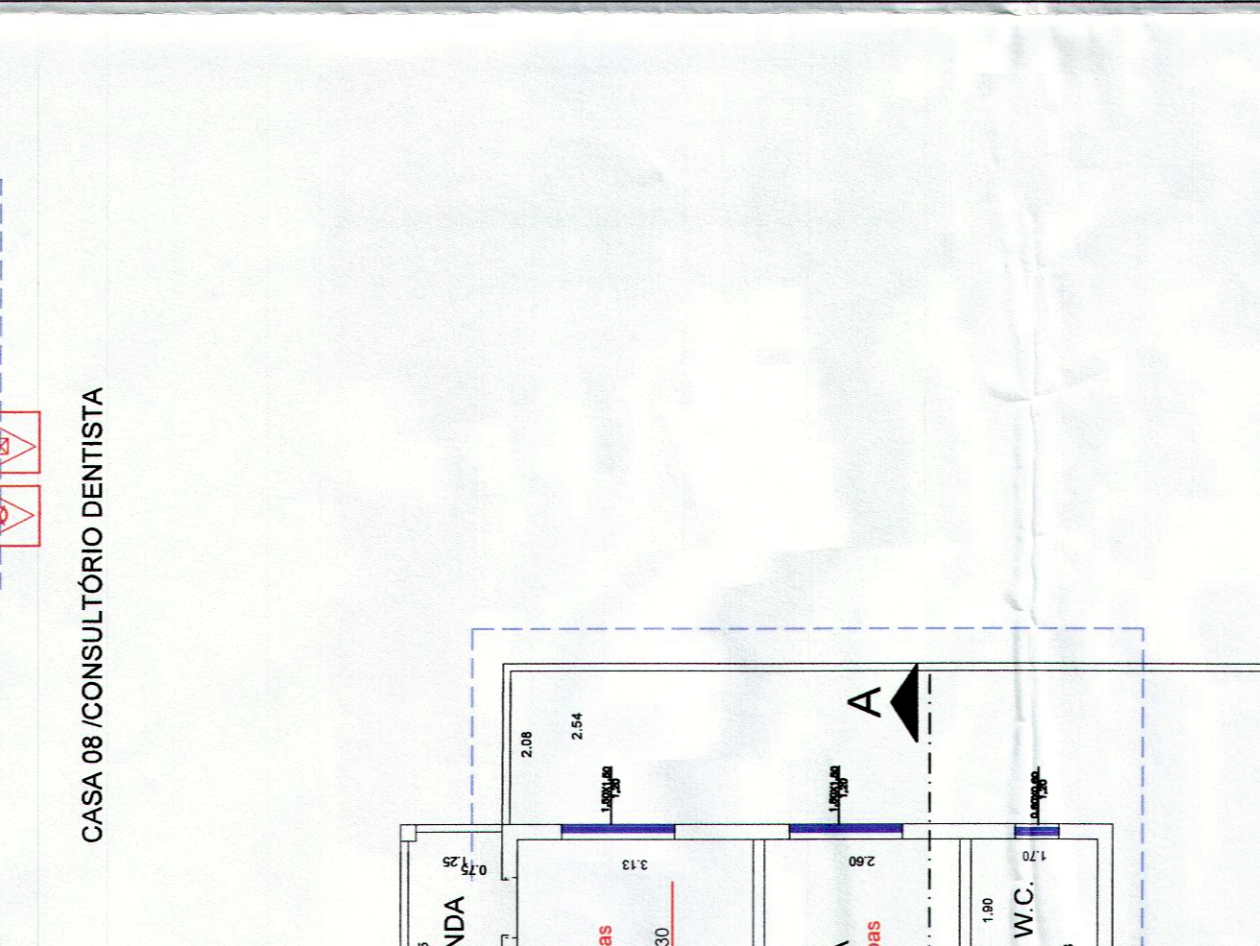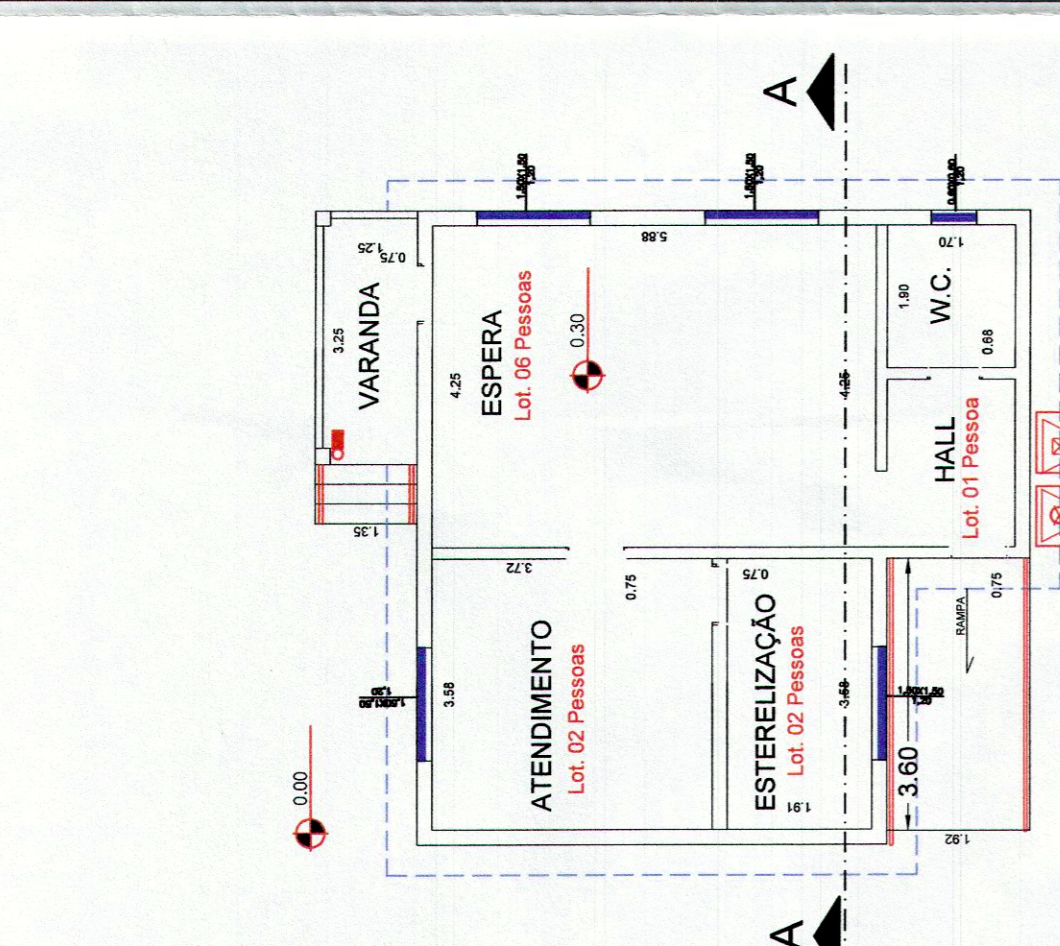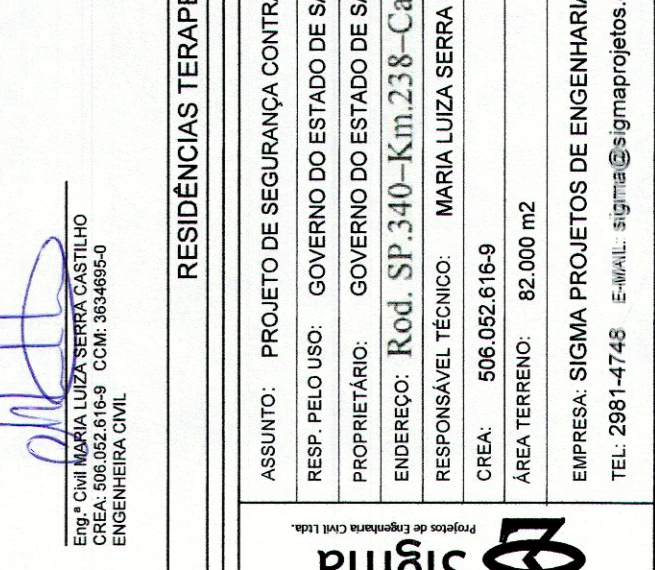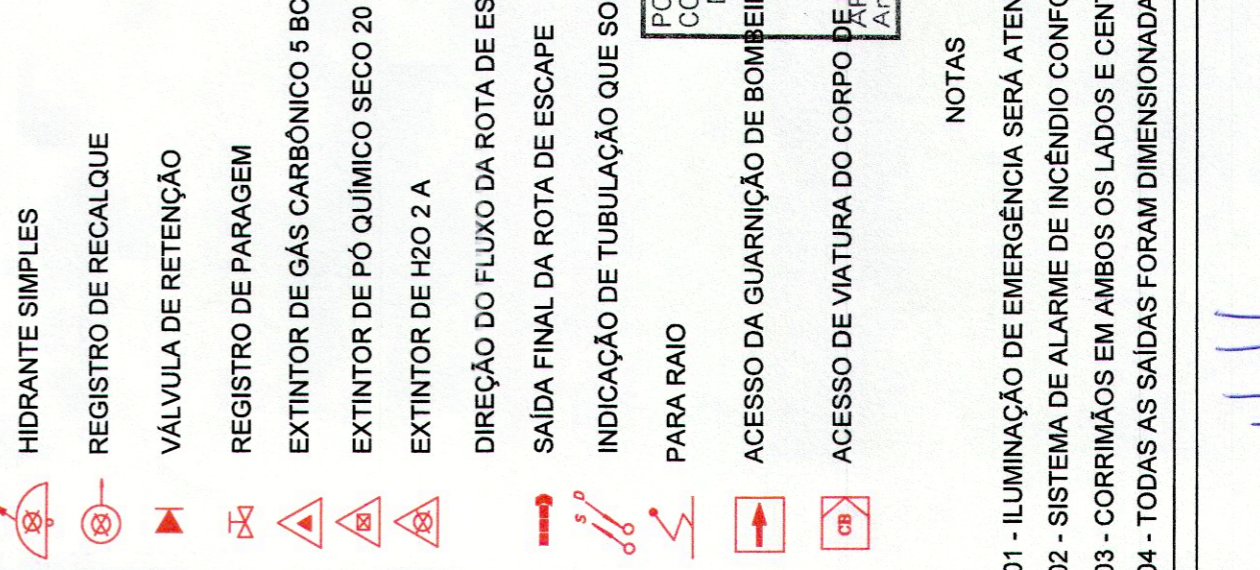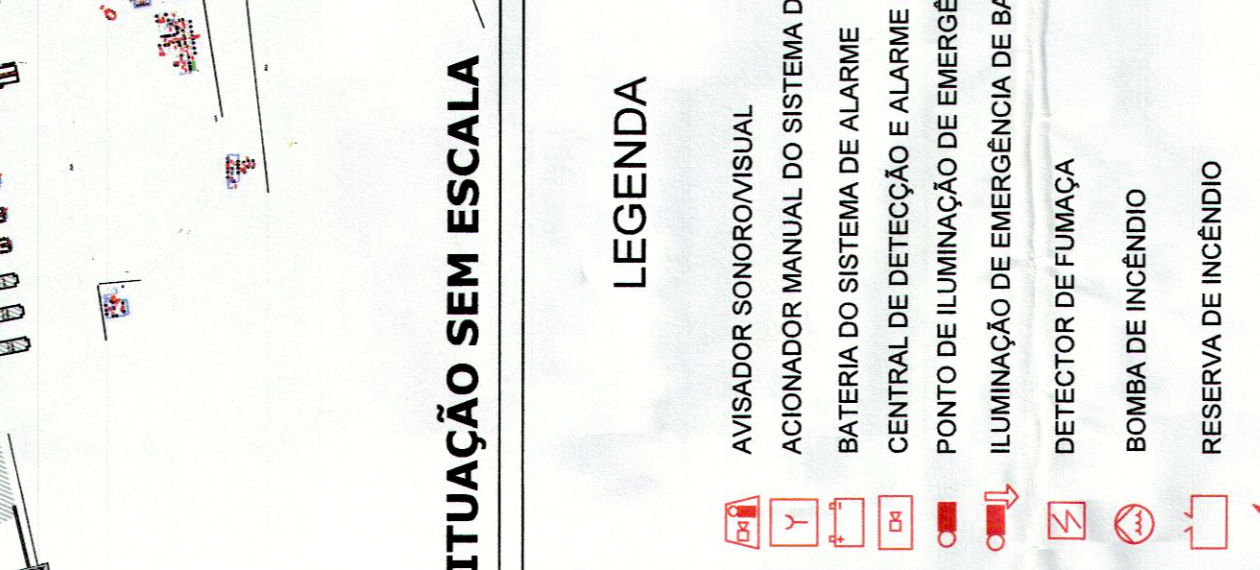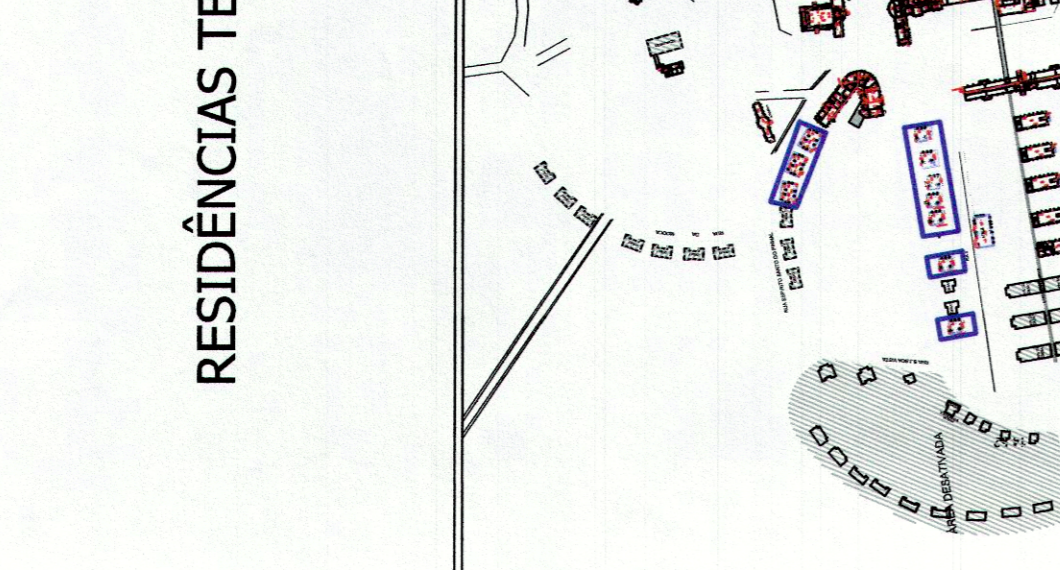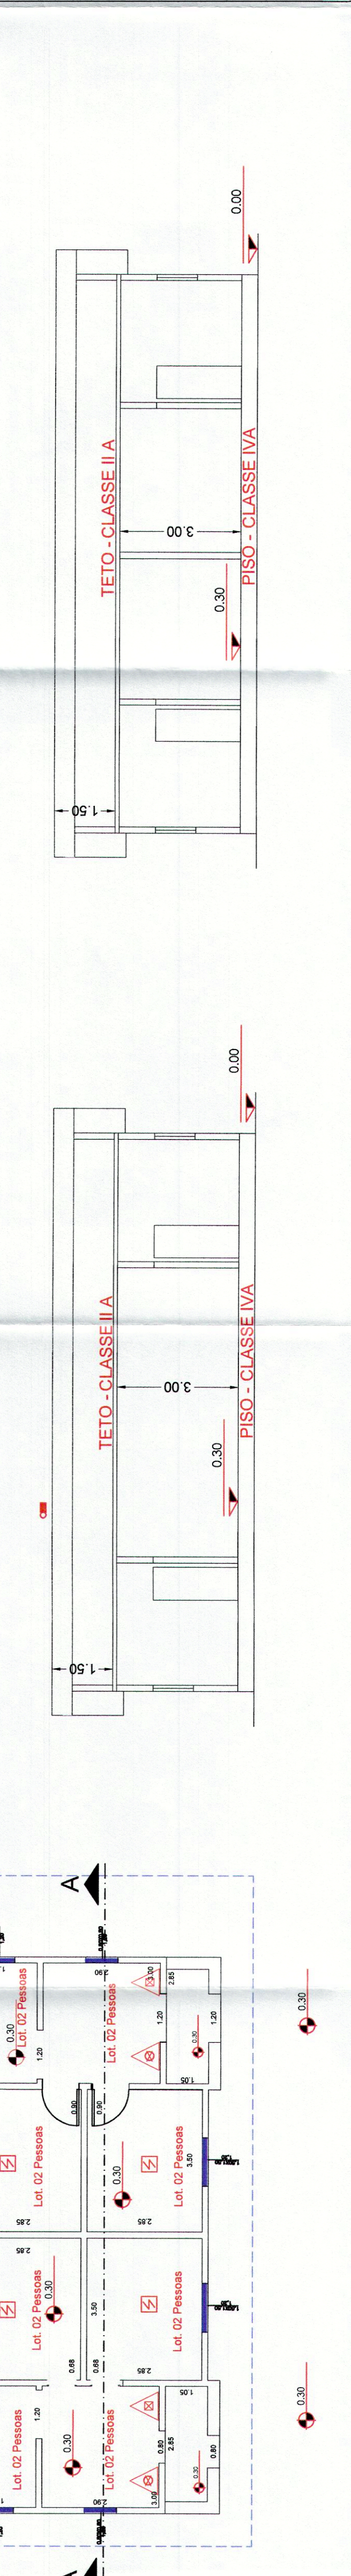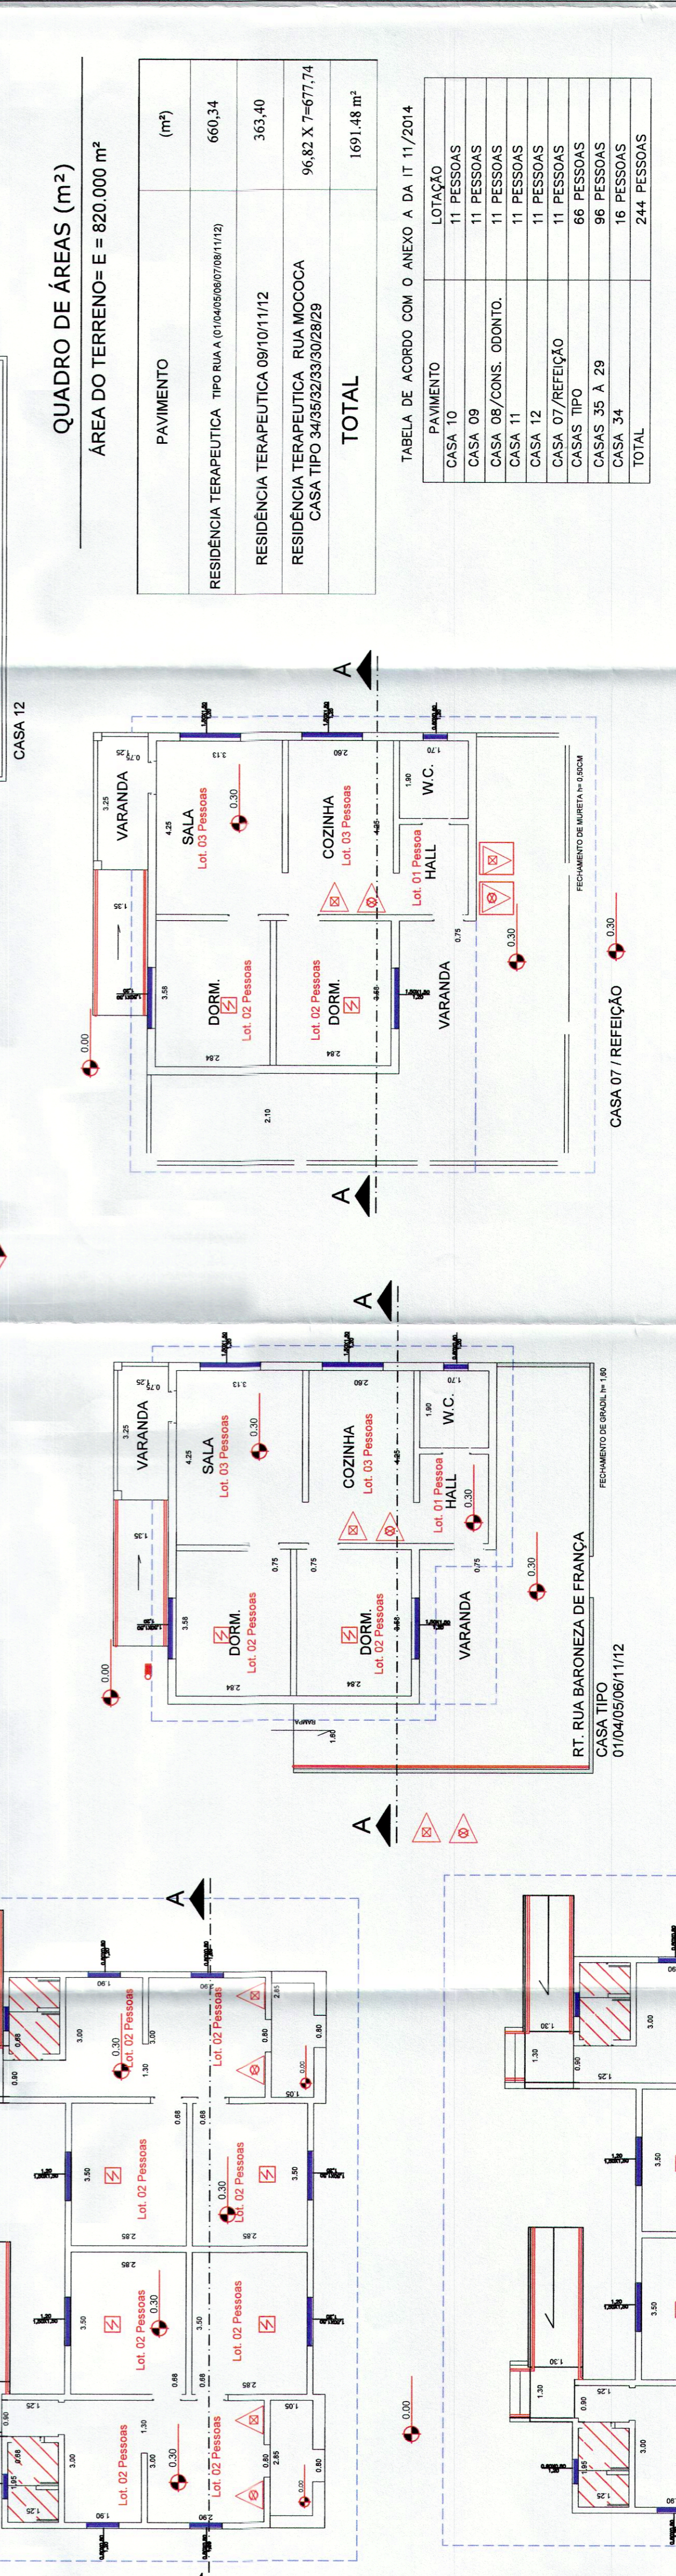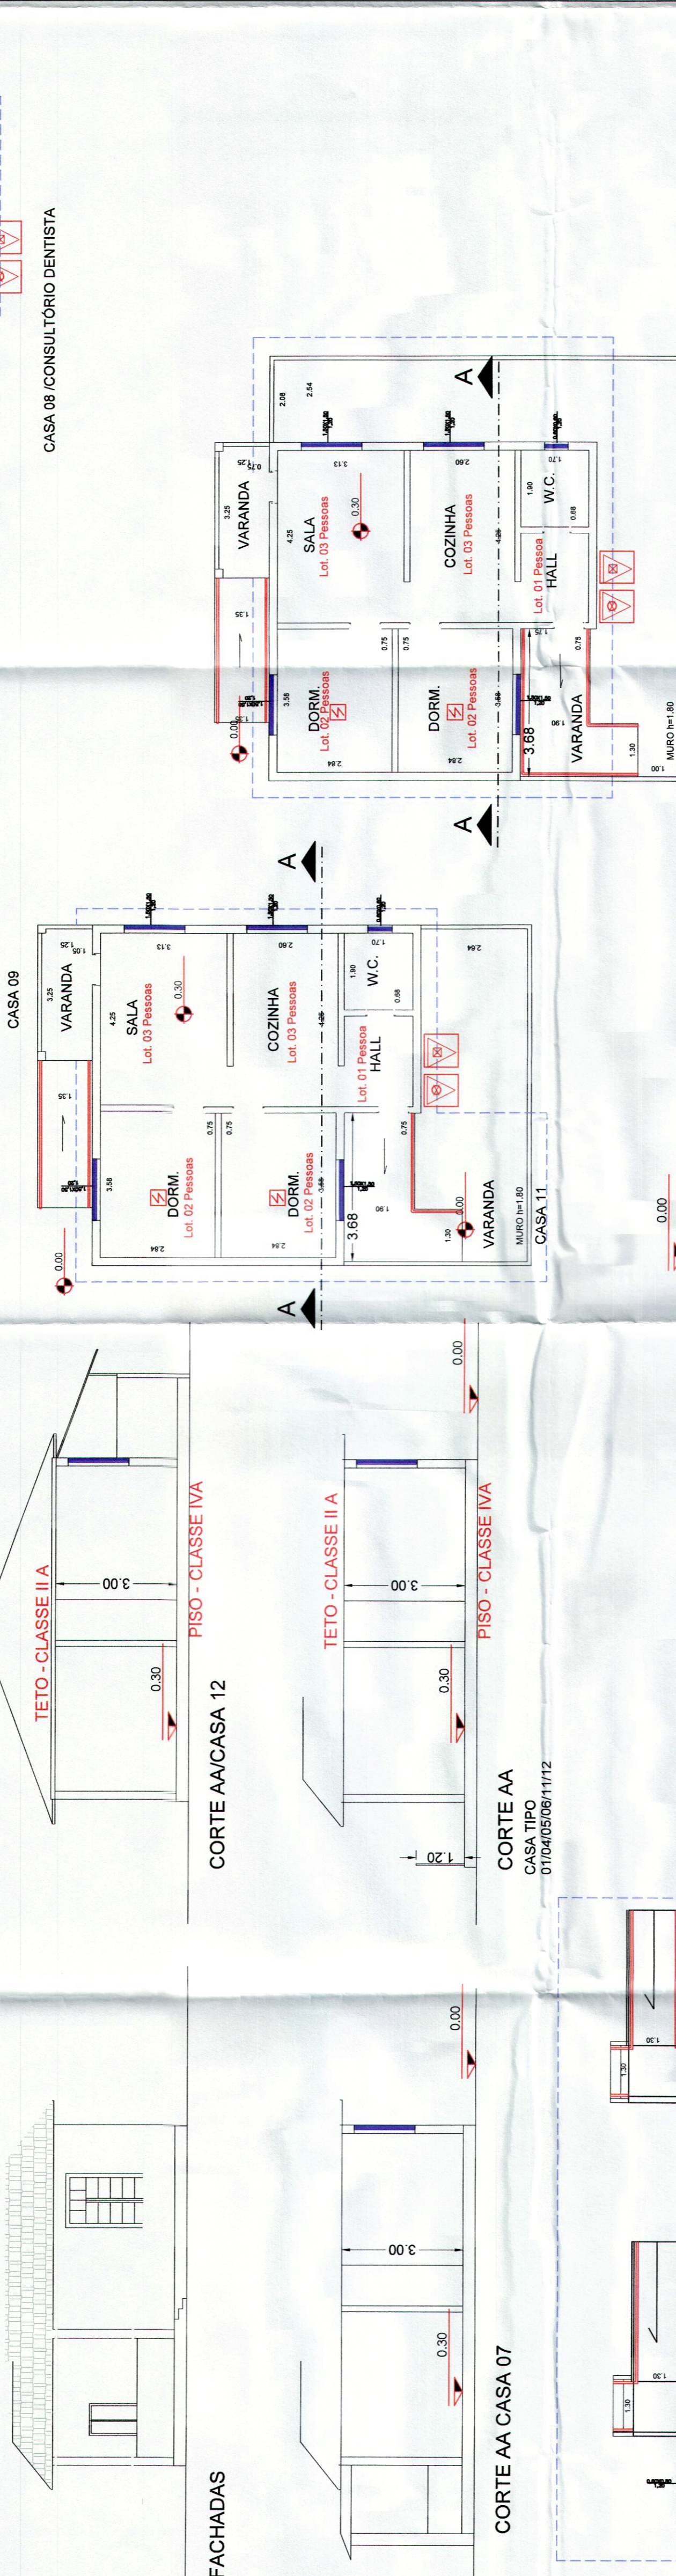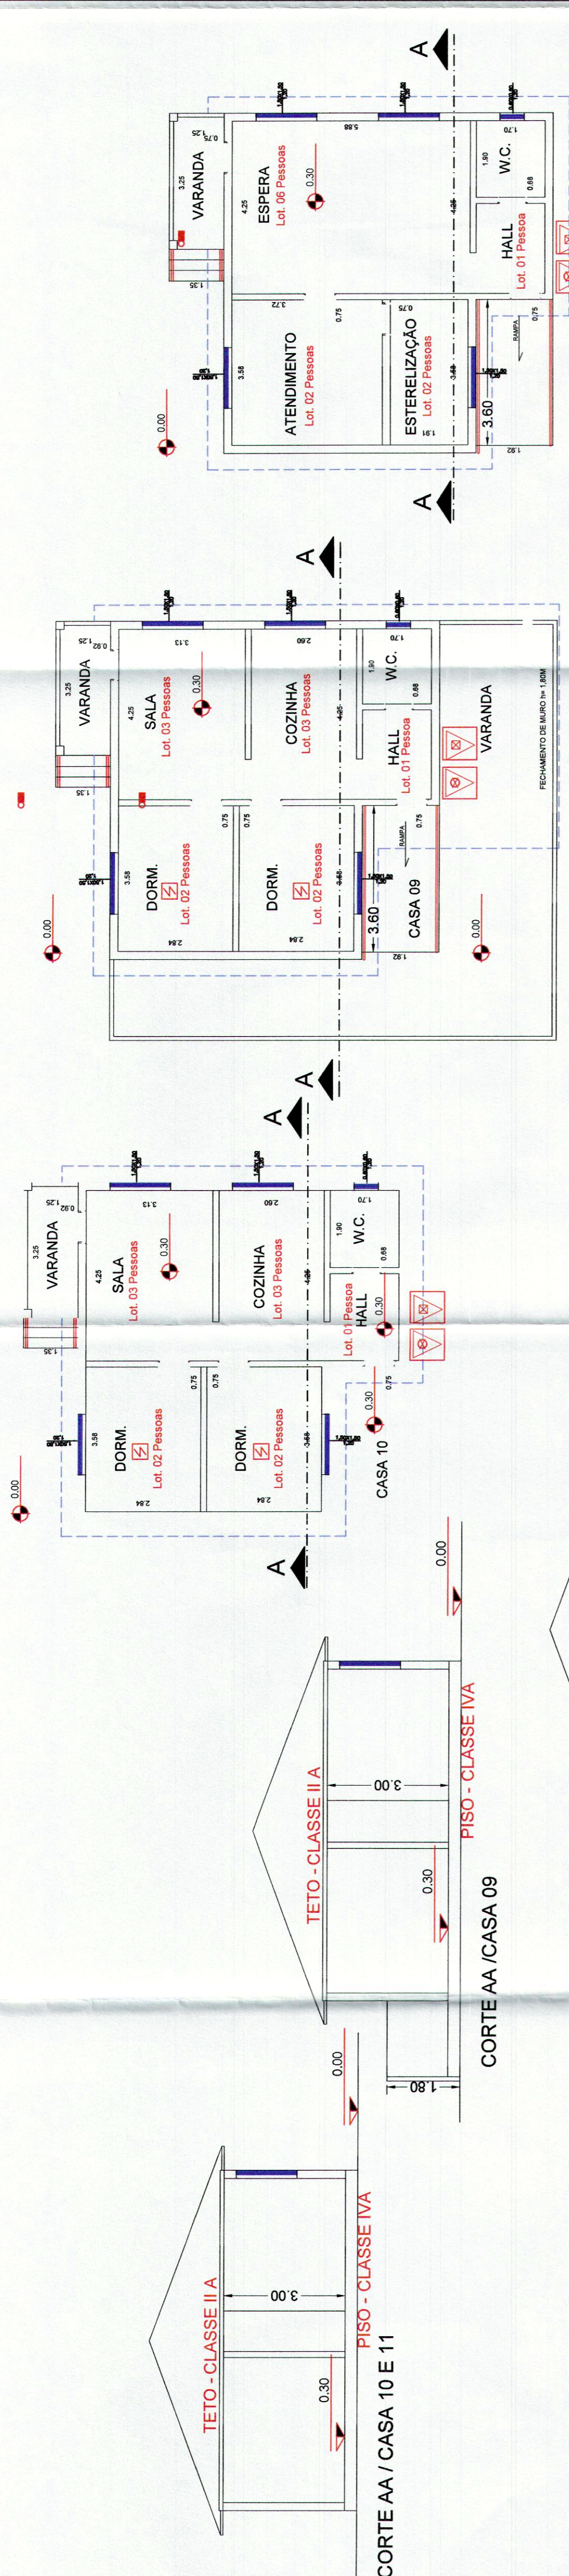

QUADRO DE ÁREAS (m²)

ÁREA DO TERRENO = E = 820.000 m²

PAVIMENTO	(m ²)
RESIDÊNCIA TERAPEUTICA TIPO RUA A (01040405061111/12)	660,34
RESIDÊNCIA TERAPEUTICA RUA MOCOCA CASA TIPO 34/35/32/33/30/28/29	363,40
TOTAL	1023,74

TABELA DE ACRORDO COM O ANEXO A DA IT 11/2014

PAVIMENTO	LOTAÇÃO
CASA 10	11 PESSOAS
CASA 09	11 PESSOAS
CASA 08/CONS. ODONTO.	11 PESSOAS
CASA 11	11 PESSOAS
CASA 12	11 PESSOAS
CASA 07/REFEIÇÃO	11 PESSOAS
CASAS TIPO	66 PESSOAS
CASAS 35 A 29	96 PESSOAS
CASA 34	16 PESSOAS
TOTAL	244 PESSOAS

