



CORTE BB
ESCALA 1:75

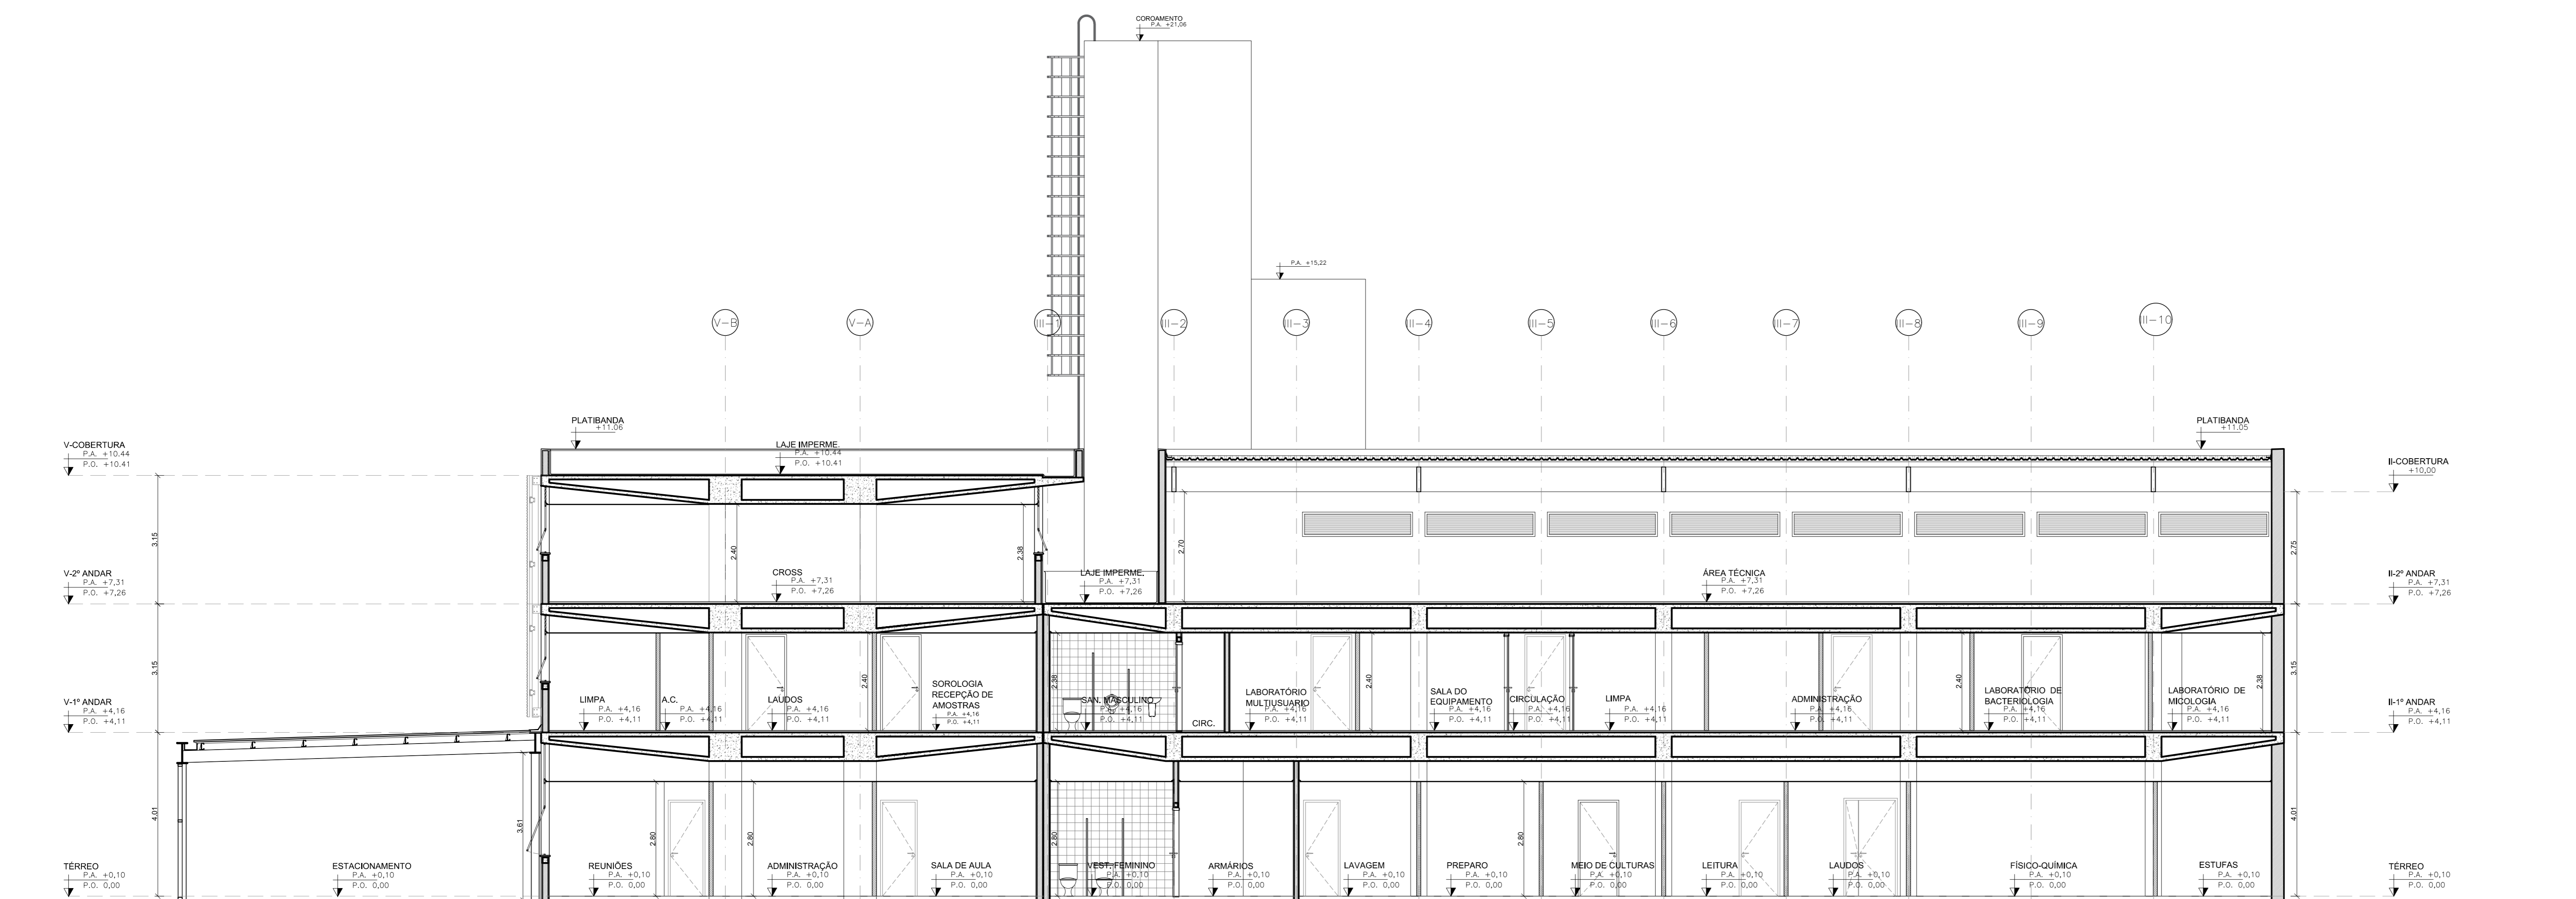

CORTE CC
ESCALA 1:75

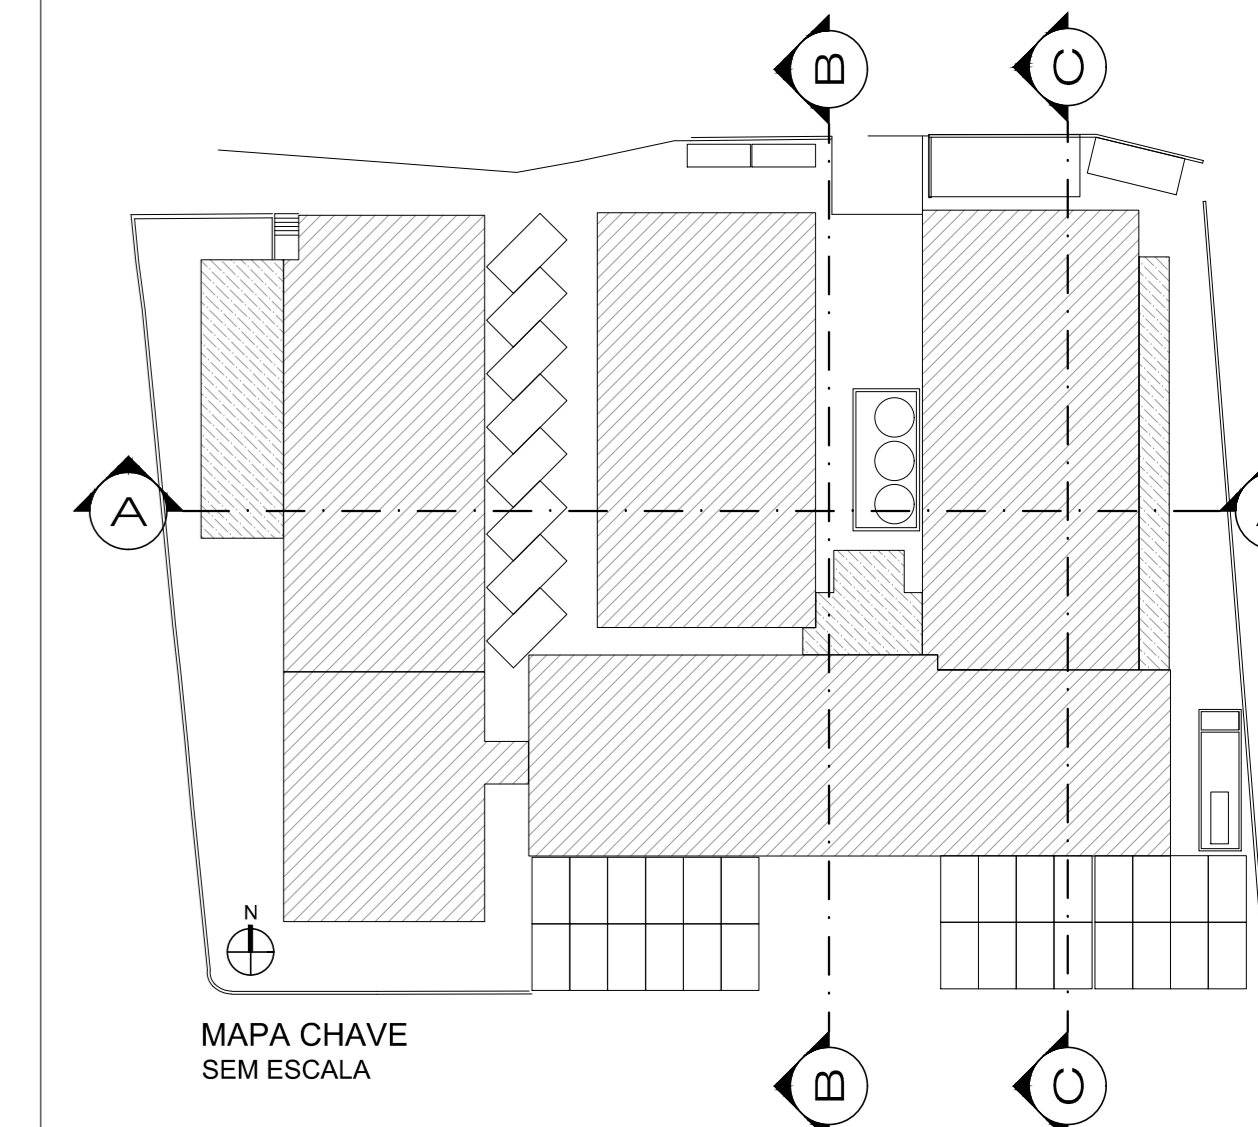

ESPECIFICAÇÕES DE MATERIAIS

ACABAMENTOS DE PISO

ITEM	DESCRIÇÃO
P01	PISO DE GRANITO POLIDO EM PLACAS DE 1,50x1,50m, PADRÃO BRANCO COTTON SOBRE CONTRAPISO IMPERMEABILIZADO.
P02	PISO VINÍLICO EM LAMINA PARA TRAFEGO INTENSO, ACÚSTICO, COM TRATAMENTO ANTIBACTERIANO - COR BRANCA - RODAPE 7,5cm COM CANTOS ARREDONDADOS
P03	PISO VINÍLICO EM LAMINA PARA TRAFEGO INTENSO, ACÚSTICO - COR CINZA CLARO - RODAPE 7,5cm COM CANTOS ARREDONDADOS
P04	PISO EM PORCELANATO TÉCNICO ANTIDESLIZANTE, 60x60cm - COR CINZA CLARO
P05	PISO DE GRANULITE 60x60cm COM CIMENTO CINZA E GRAMINHA BRANCA, COM JUNTA PLÁSTICA, PADRÃO REGULARES DE 150x150cm
P06	PISO DE CIMENTO DESEMPENHADO E AISLADO MECANICAMENTE

ACABAMENTOS DE PAREDE

ITEM	DESCRIÇÃO
R01	REVESTIMENTO EM PINTURA ACRÍLICA FOSCA BRANCO GEL
R02	DIVISÓRIAS EM ALUMÍNIO E AÇO GALVANIZADO COM PAINÉIS CEGOS E VIDRO - ACABAMENTO EM LAMINADO FENÓLICO MELAMÍNICO
R03	REVESTIMENTO EM PLACA GRANÍFICA ESMALTADA COM BANDA TEOR DE ABSORÇÃO 20x20cm - COR BRANCO GEL
R04	REVESTIMENTO EM CARPETE NA COR GRANITE
R05	PINTURA ACRÍLICA FOSCA - COR BRANCO GEL
R06	REVESTIMENTO EM PINTURA PVA FOSCA - COR BRANCO GEL

ACABAMENTOS DE TETO

ITEM	DESCRIÇÃO
T01	PINTURA LATEX SOBRE LAJE - COR BRANCO NEVE
T02	FORRO MINERAL ACÚSTICO COM TRATAMENTO ANTIMOEDORO EM PLACAS DE 125x62,5cm REVESTIDO EM PINTURA LATEX - COR BRANCO NEVE
T03	FORRO MINERAL ACÚSTICO EM PLACAS DE 125x62,5cm REVESTIDO EM PINTURA LATEX - COR BRANCO NEVE
T04	TETO DE GESSO ACABADO COM PERFL DE TABEA METALICO REVESTIDO EM PINTURA LATEX - COR BRANCO NEVE

LEGENDA - BANCADAS

ITEM	DESCRIÇÃO
B01	BANCADAS DOS LABORATÓRIOS EM RESINA TERMOPLÁSTICA (PMMA-MINERAS) 12mm, COR: BRANCO LISO
B02	BANCADAS DE APOIO SEQUEM PADRÃO DO MOBILIÁRIO
B03	BALCÃO DA RECEPCÃO EM RESINA TERMOPLÁSTICA (PMMA-MINERAS) 12mm, COR: AMARELO E EM MADEIRA, PADRÃO: FOLHEADO NATURAL DE CUMARU
B04	BANCADAS NA BRASE MOLHADA EM GRANITO PRETO SÃO GABRIEL, COM ESPESURA DE 2cm, LARGURA DE 55cm, COM TESTEIRA E SAA DE 7cm

LEGENDA - ALVENARIA

ITEM	DESCRIÇÃO
A01	ALVENARIA EXISTENTE
A02	ALVENARIA EM BLOCOS DE CONCRETO, 40x40cm
A03	ALVENARIA EM BLOCOS DE CONCRETO, 40x40cm
A04	DIVISÓRIAS EM ALUMÍNIO E AÇO GALVANIZADO COM PAINÉIS CEGOS E VIDRO - ACABAMENTO EM LAMINADO FENÓLICO MELAMÍNICO
A05	DIVISÓRIAS PLACAS EM GESSO ACABADO, COM ISOLAMENTO ACÚSTICO EM Lã DE ROCHA 40x40
A06	PILAR DE CONCRETO EXISTENTE
A07	PILAR DE CONCRETO NOVO

NOTAS

- CONFIRMAR MEDIDAS NO LOCAL
- TODAS AS ALVENARIAS INTERNAS E PERIMÉTRICAS DOS BLOCOS, SEM COMO OS VOLUMES EXTERIORES, SERÃO TOTALMENTE DEMOLIDOS, EXCETO AS INDICADAS COMO "ALVENARIAS EXISTENTES A SEREM MANTIDAS"
- TODOS OS PILARES TERÃO SUAS DIMENSÕES ORIGINAIS RECUPERADAS, COM A DEMOLIÇÃO DE SEUS ENCHIMENTOS E REMOÇÃO DE EVENTUAIS INSTALAÇÕES EMBUDADAS NESTES ENCHIMENTOS. ANTES DA RECUPERAÇÃO DE SUAS DIMENSÕES ORIGINAIS, OS PILARES DEVERÃO SER REFORÇADOS DE MANEIRA A TER SUAS FACES EM ESQUADRO E TEREM SEUS ALINHAMENTOS ENTRE SI PERFEITAMENTE RECUPERADOS.

QUADRO DE ÁREAS M2

TERREDO EXISTENTE	PAVIMENTO TERREDO	3.963,79
PRIMEIRO PAVIMENTO	2.003,86	
SEGUNDO PAVIMENTO	1.402,82	
TERCEIRO PAVIMENTO	334,98	
TOTAL	5.705,45	
A CONSTRUIR	PAVIMENTO TERREDO	282,73
PRIMEIRO PAVIMENTO	241,15	
SEGUNDO PAVIMENTO	30,28	
TERCEIRO PAVIMENTO	28,54	
TOTAL	584,44	
TOTAL GERAL	6.300,89	
ÁREA PERMEÁVEL	= 484,52M ² - 11,71%	

REVISÃO

REVISÃO	DATA	DESCRIÇÃO
3	10/06/2016	REVISÃO
2	07/11/2016	REVISÃO
1	19/03/2014	REVISÃO
0	19/12/2013	EMISSÃO INICIAL

ARCHITECH Consultoria e Planejamento Ltda.

AUTOR DO PROJETO: PROPRIETÁRIO: RESP. TÉCNICO:

SECRETARIA DE ESTADO DA SAÚDE - SUS/SP

GRUPO TÉCNICO DE EDIFICAÇÕES

DRS XVI - SOROCABA
R. PÉREIRA INACIO, 105 - SOROCABA - SP

CORTE BB
CORTE CC

PROJETO EXECUTIVO DE ARQUITETURA

DATA DO PROJETO: 24/52

PROJETO Nº: 031.64

PROJETO Nº: 031.64

PROJETO Nº: 031.64