


JA18 - 2,60 x 2,54 (01 unid.)
ESCALA 1:25

OBS: CONFERR MEDIDAS FINAS NO LOCAL.


OBS: CONFERR MEDIDAS FINAS NO LOCAL.

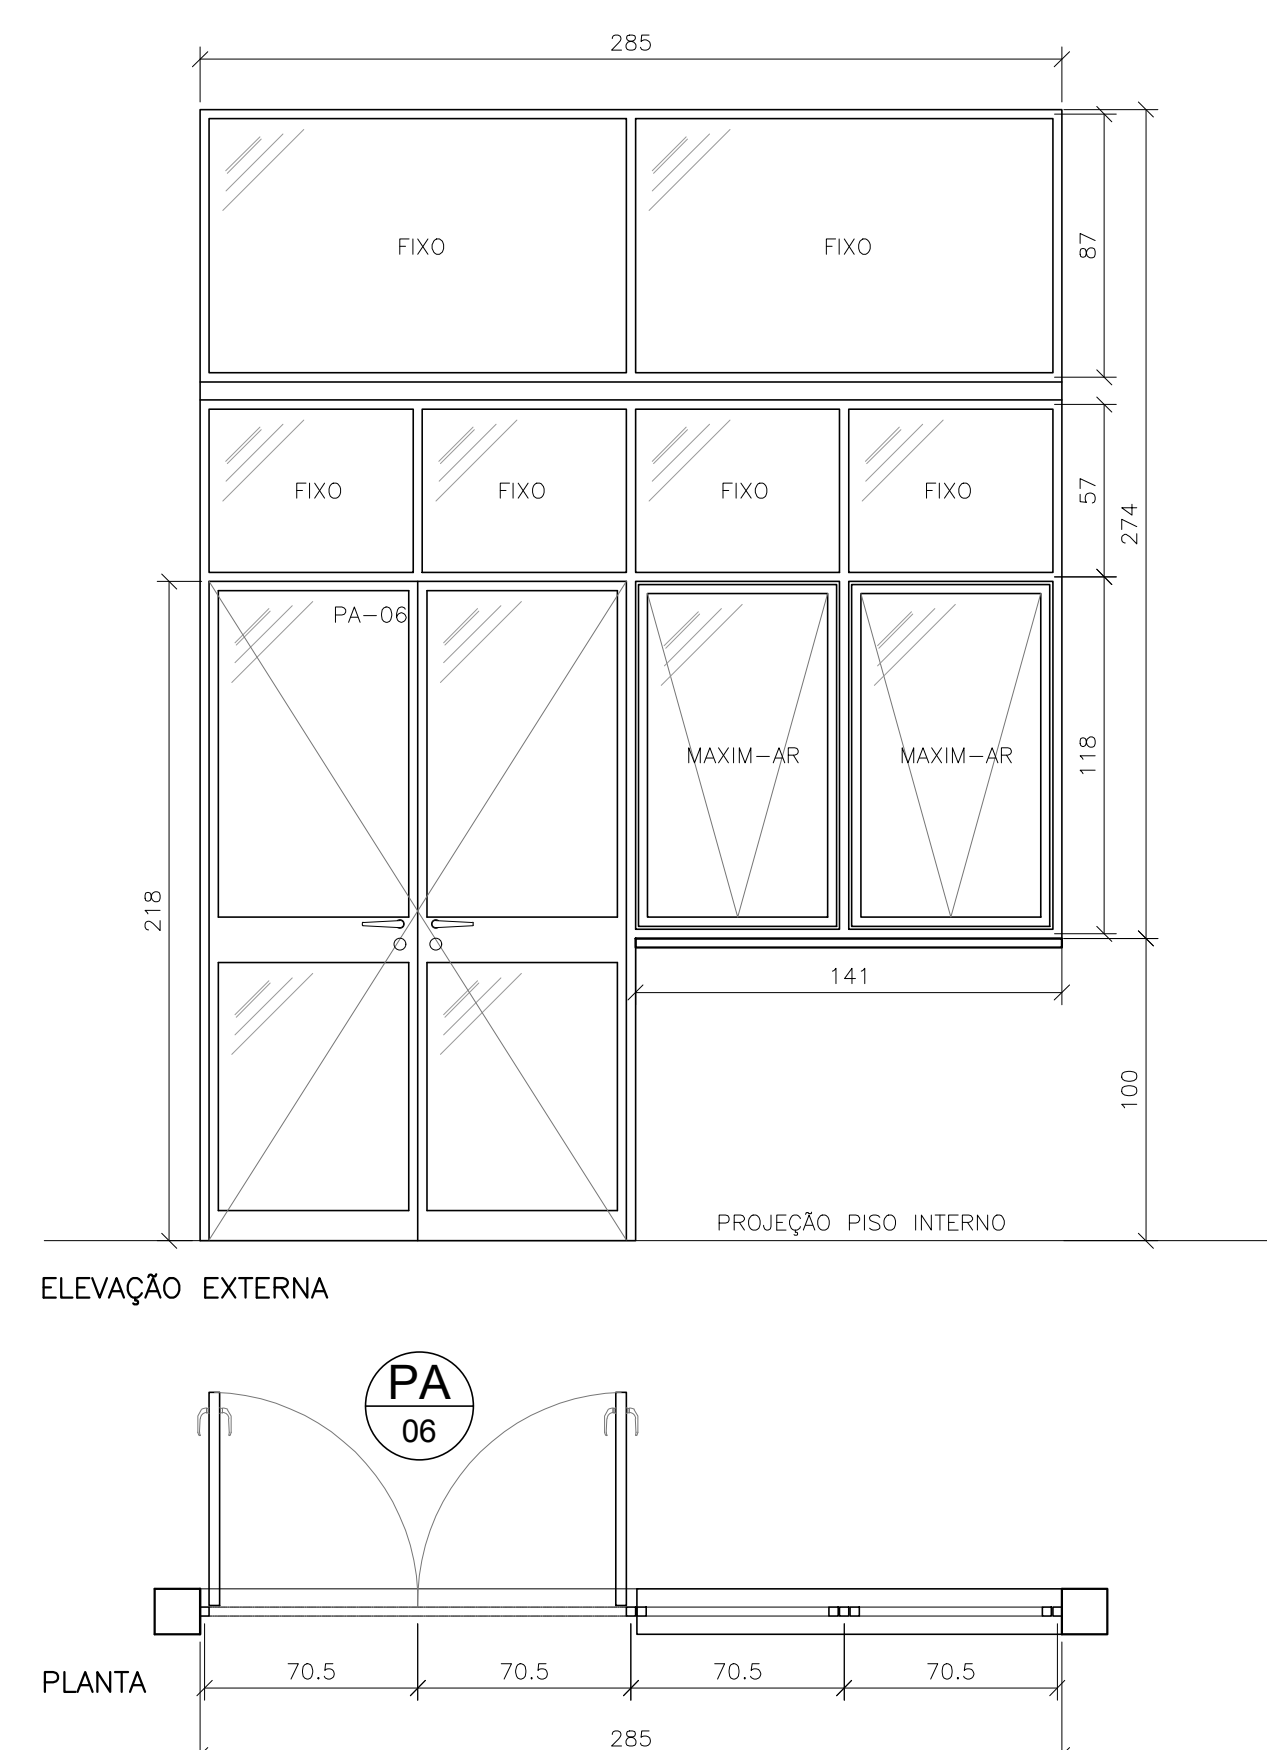

JA19 - 2,85 x 2,74m (01 unid.)
ESCALA 1:25

OBS: CONFERR MEDIDAS FINAS NO LOCAL.


OBS: CONFERR MEDIDAS FINAS NO LOCAL.

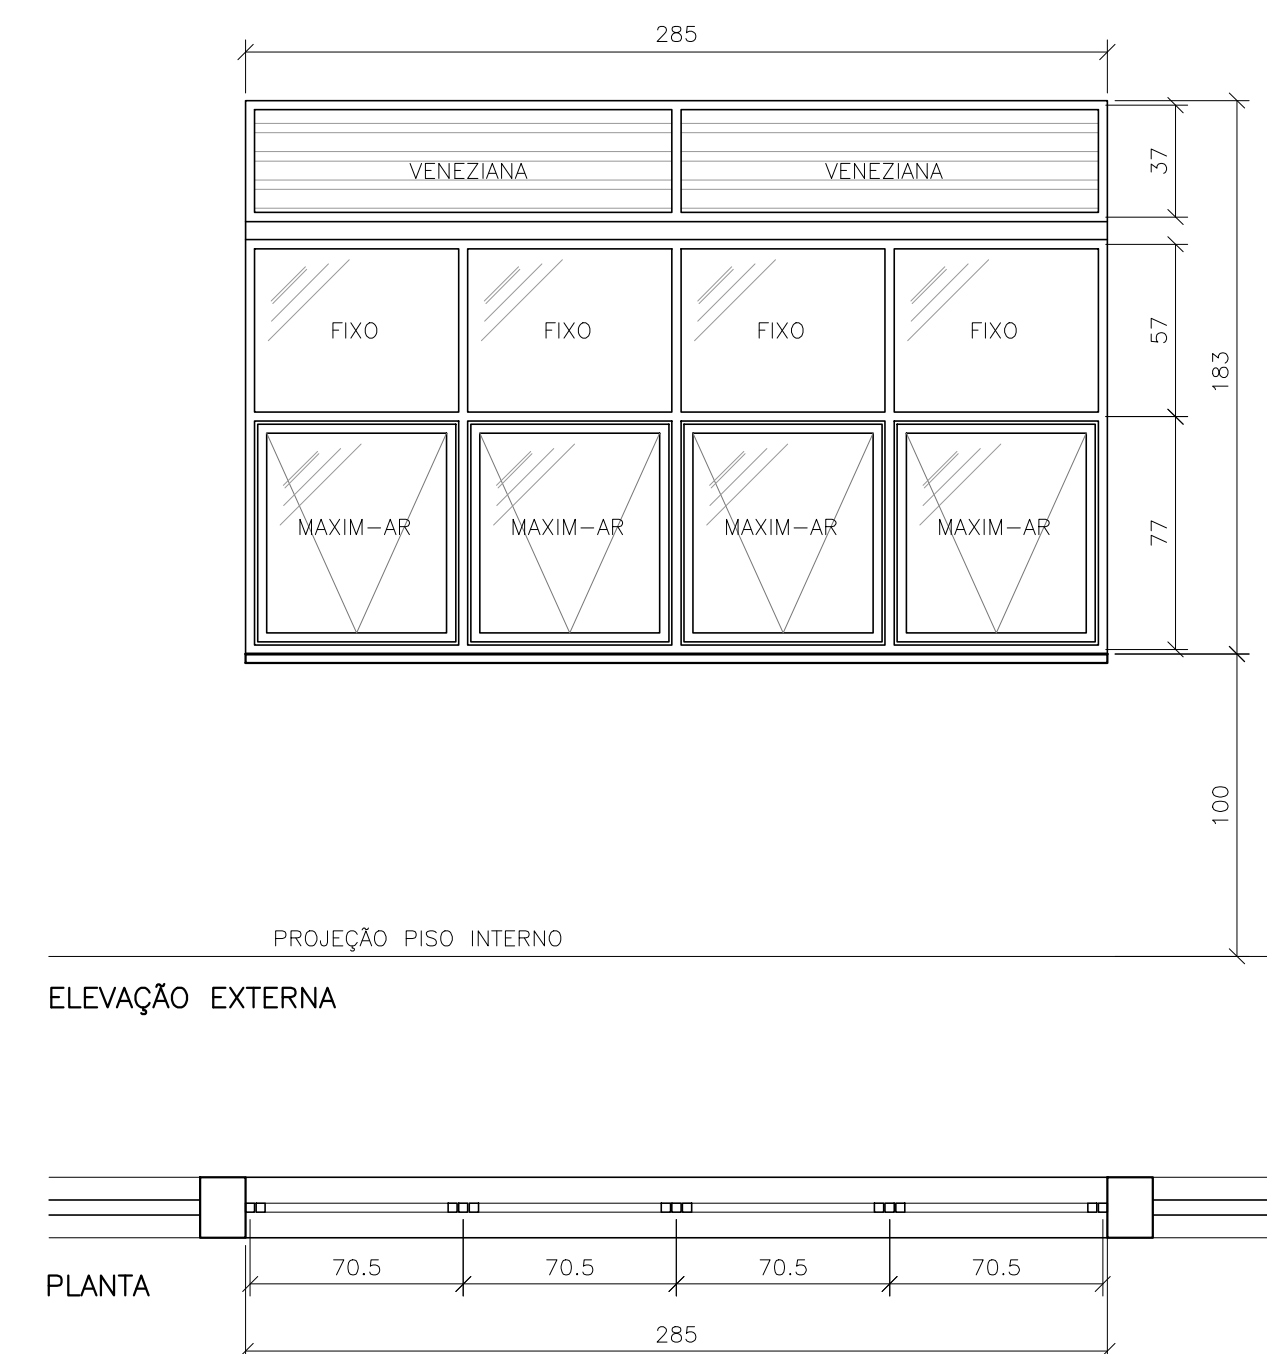

JA20 - 2,85 x 1,83m (30 unid.)
ESCALA 1:25

OBS: CONFERR MEDIDAS FINAS NO LOCAL.


OBS: CONFERR MEDIDAS FINAS NO LOCAL.

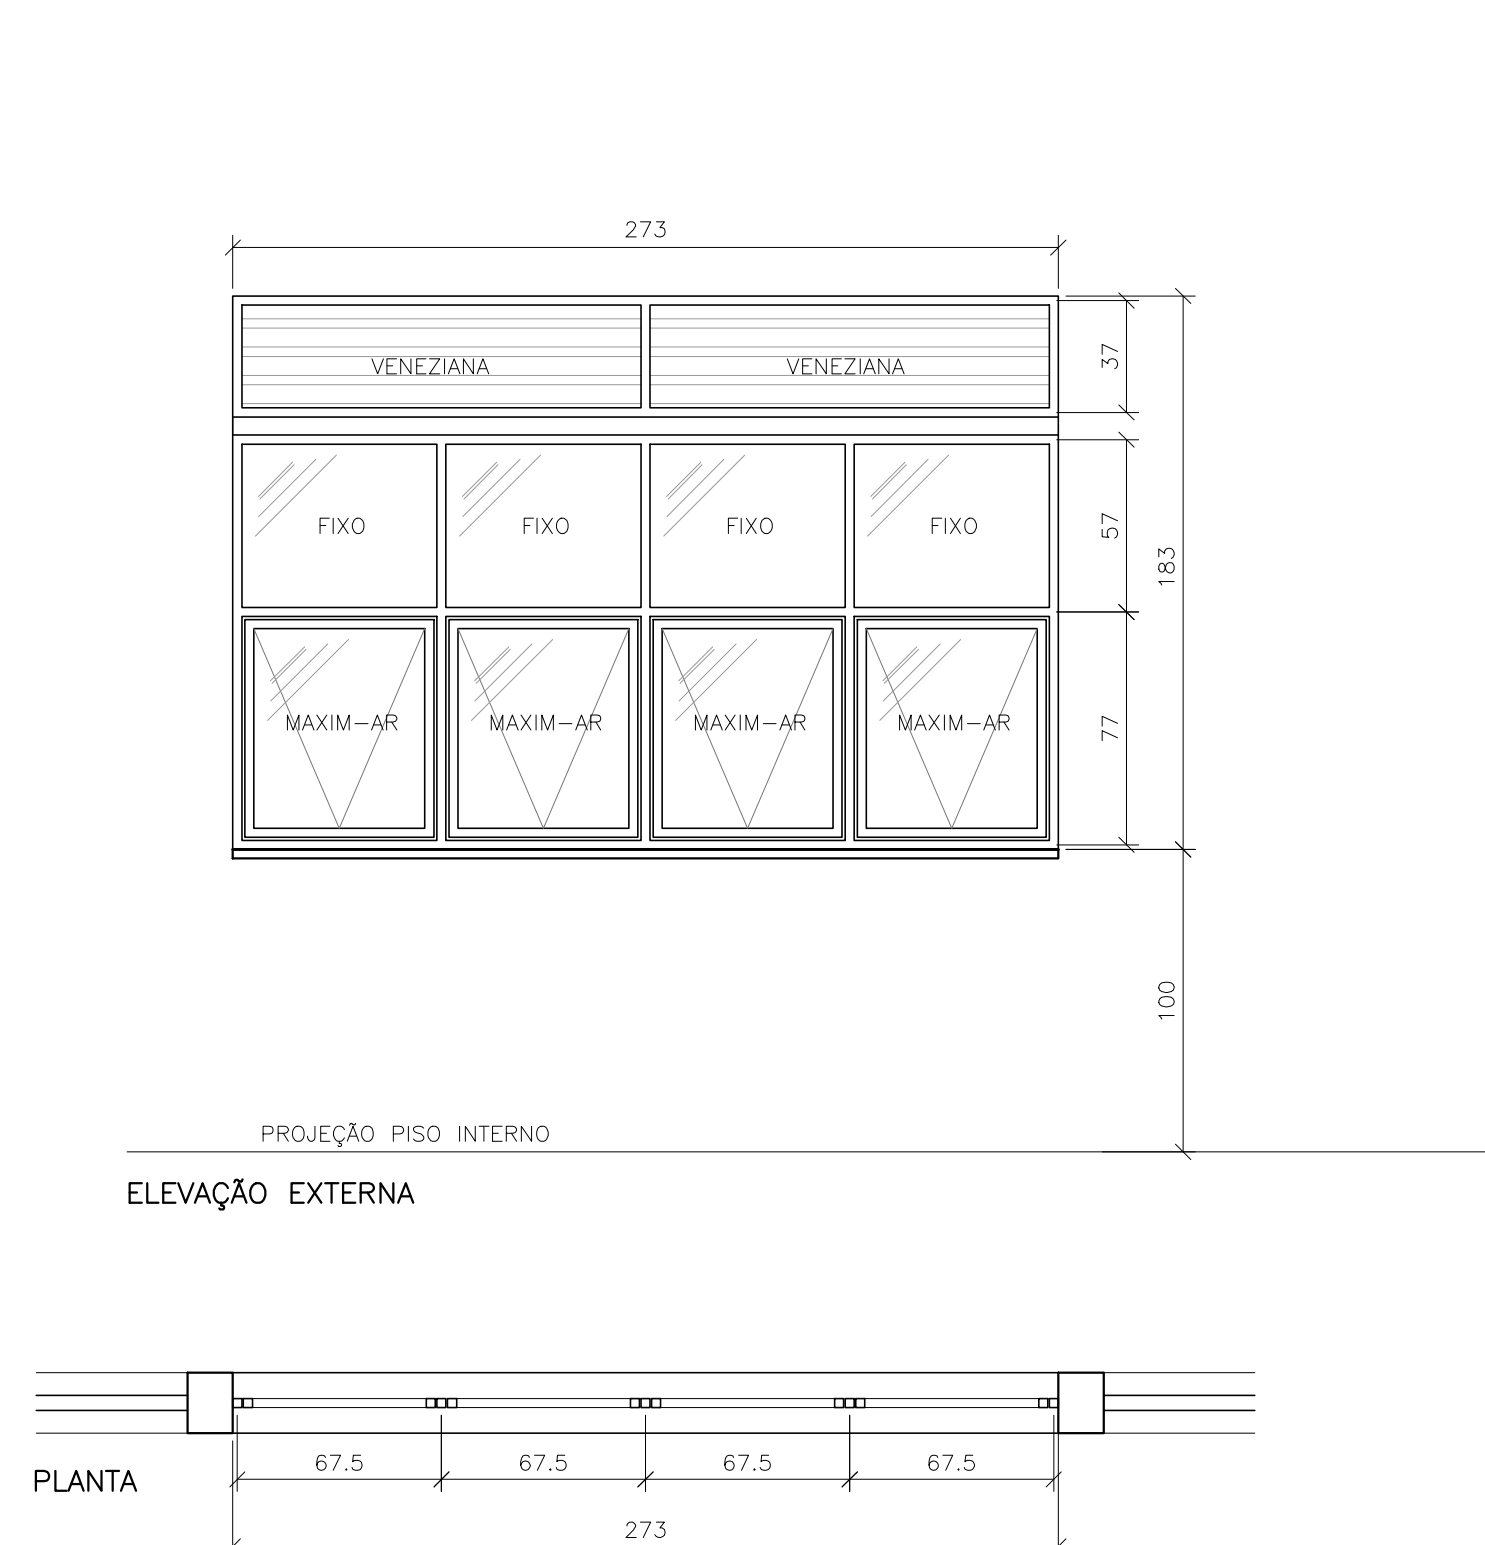

JA21 - 2,73 x 1,83m (12 unid.)
ESCALA 1:25

OBS: CONFERR MEDIDAS FINAS NO LOCAL.


OBS: CONFERR MEDIDAS FINAS NO LOCAL.

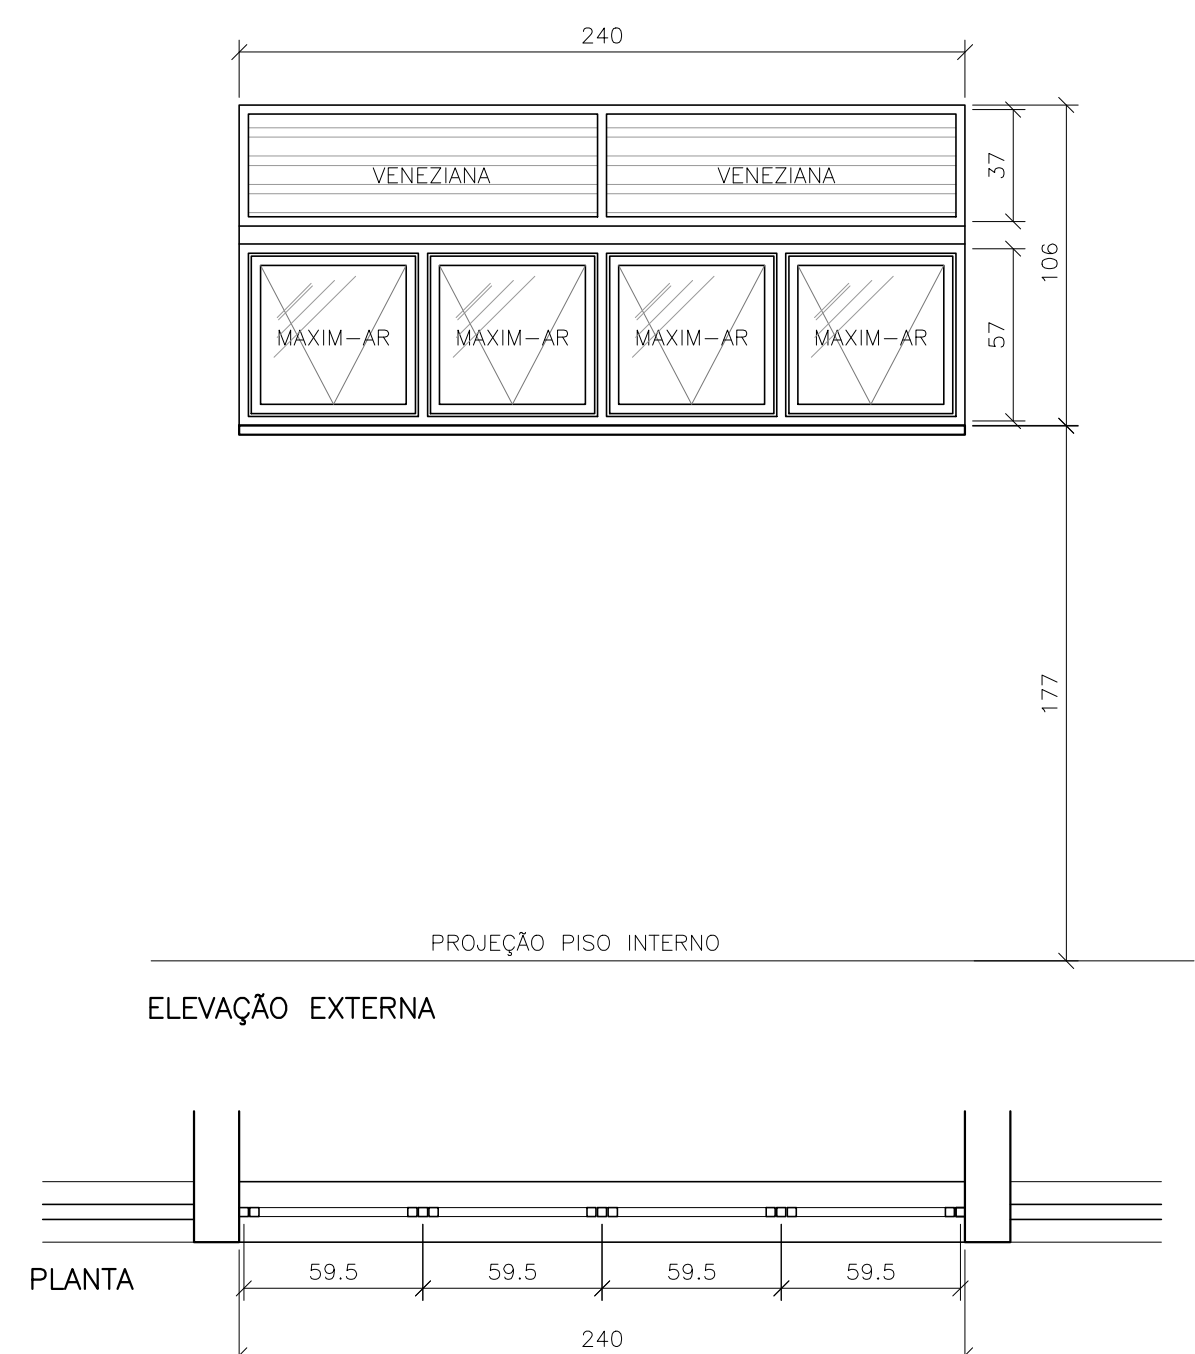

JA22 - 2,40 x 1,06m (10 unid.)
ESCALA 1:25

OBS: CONFERR MEDIDAS FINAS NO LOCAL.


OBS: CONFERR MEDIDAS FINAS NO LOCAL.

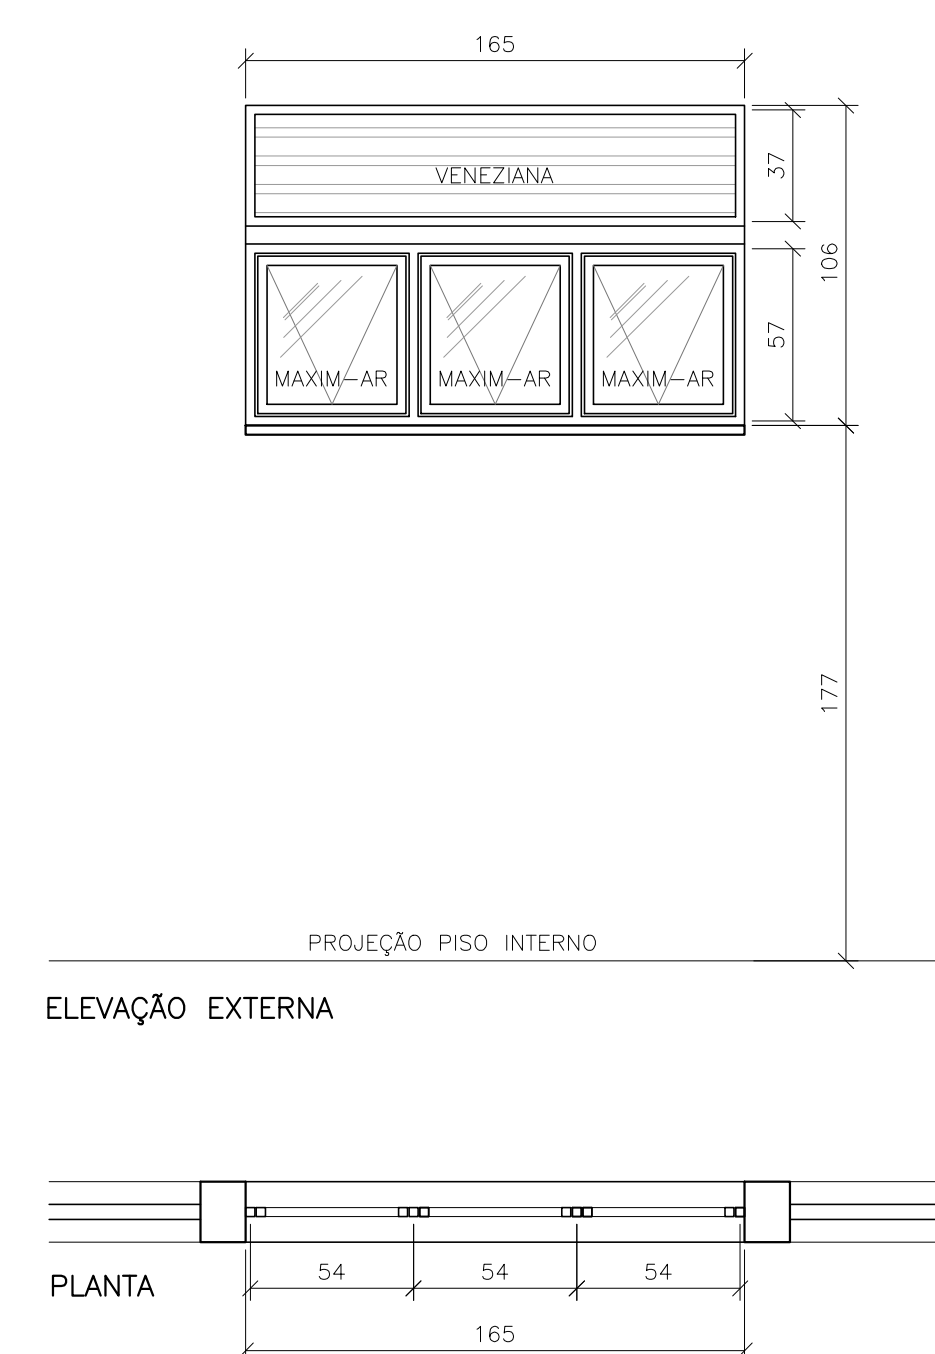

JA23 - 1,65 x 1,06m (04 unid.)
ESCALA 1:25

OBS: CONFERR MEDIDAS FINAS NO LOCAL.


OBS: CONFERR MEDIDAS FINAS NO LOCAL.

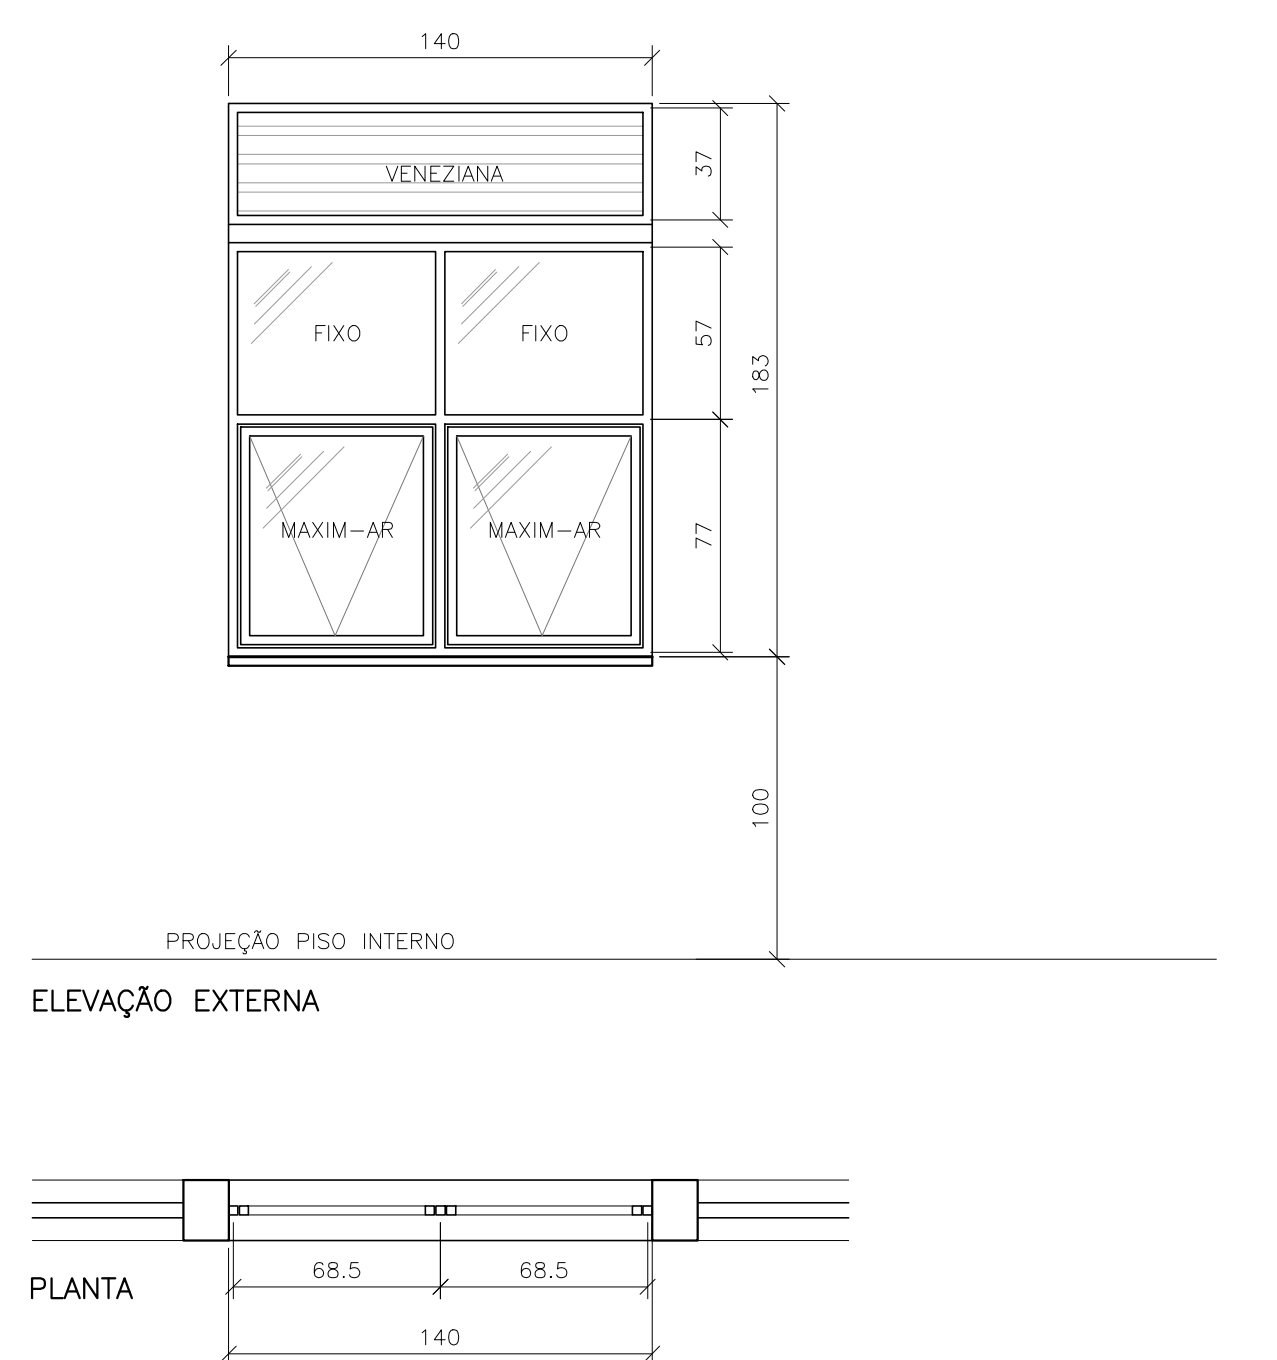

JA24 - 1,40 x 1,83m (02 unid.)
ESCALA 1:25

OBS: CONFERR MEDIDAS FINAS NO LOCAL.


OBS: CONFERR MEDIDAS FINAS NO LOCAL.

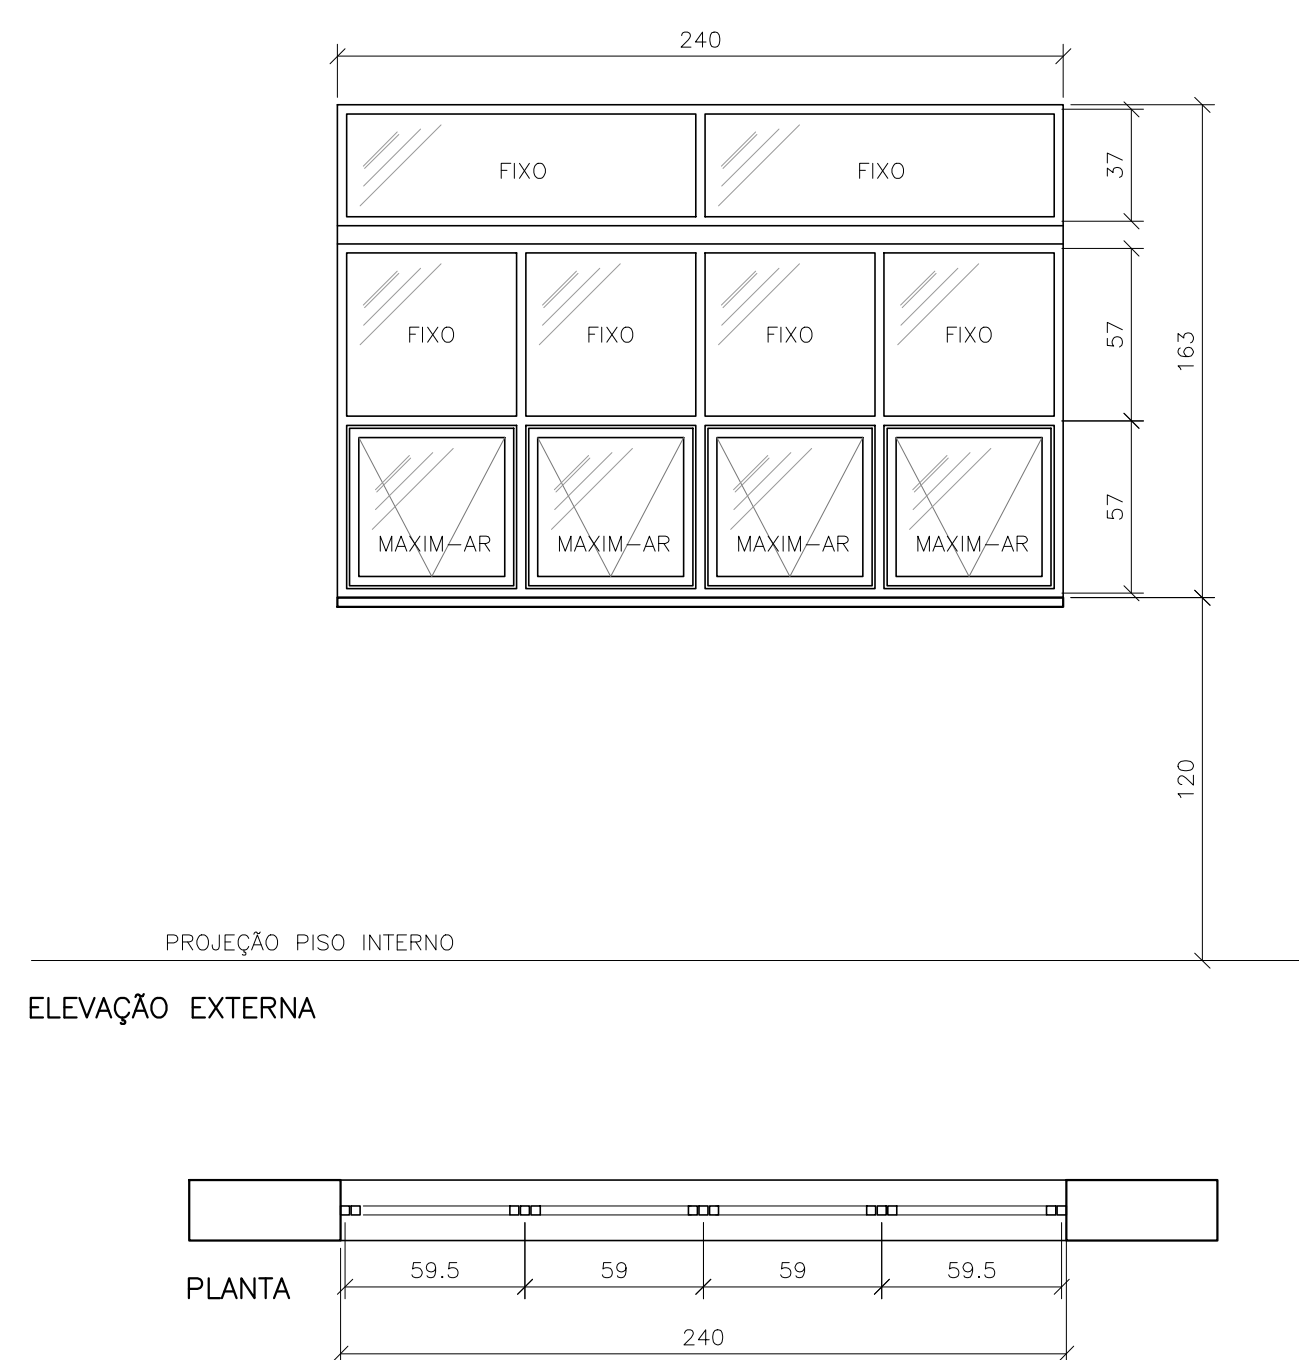

JA25 - 2,40 x 1,63m (04 unid.)
ESCALA 1:25

OBS: CONFERR MEDIDAS FINAS NO LOCAL.

OBS: CONFERR MEDIDAS FINAS NO LOCAL.

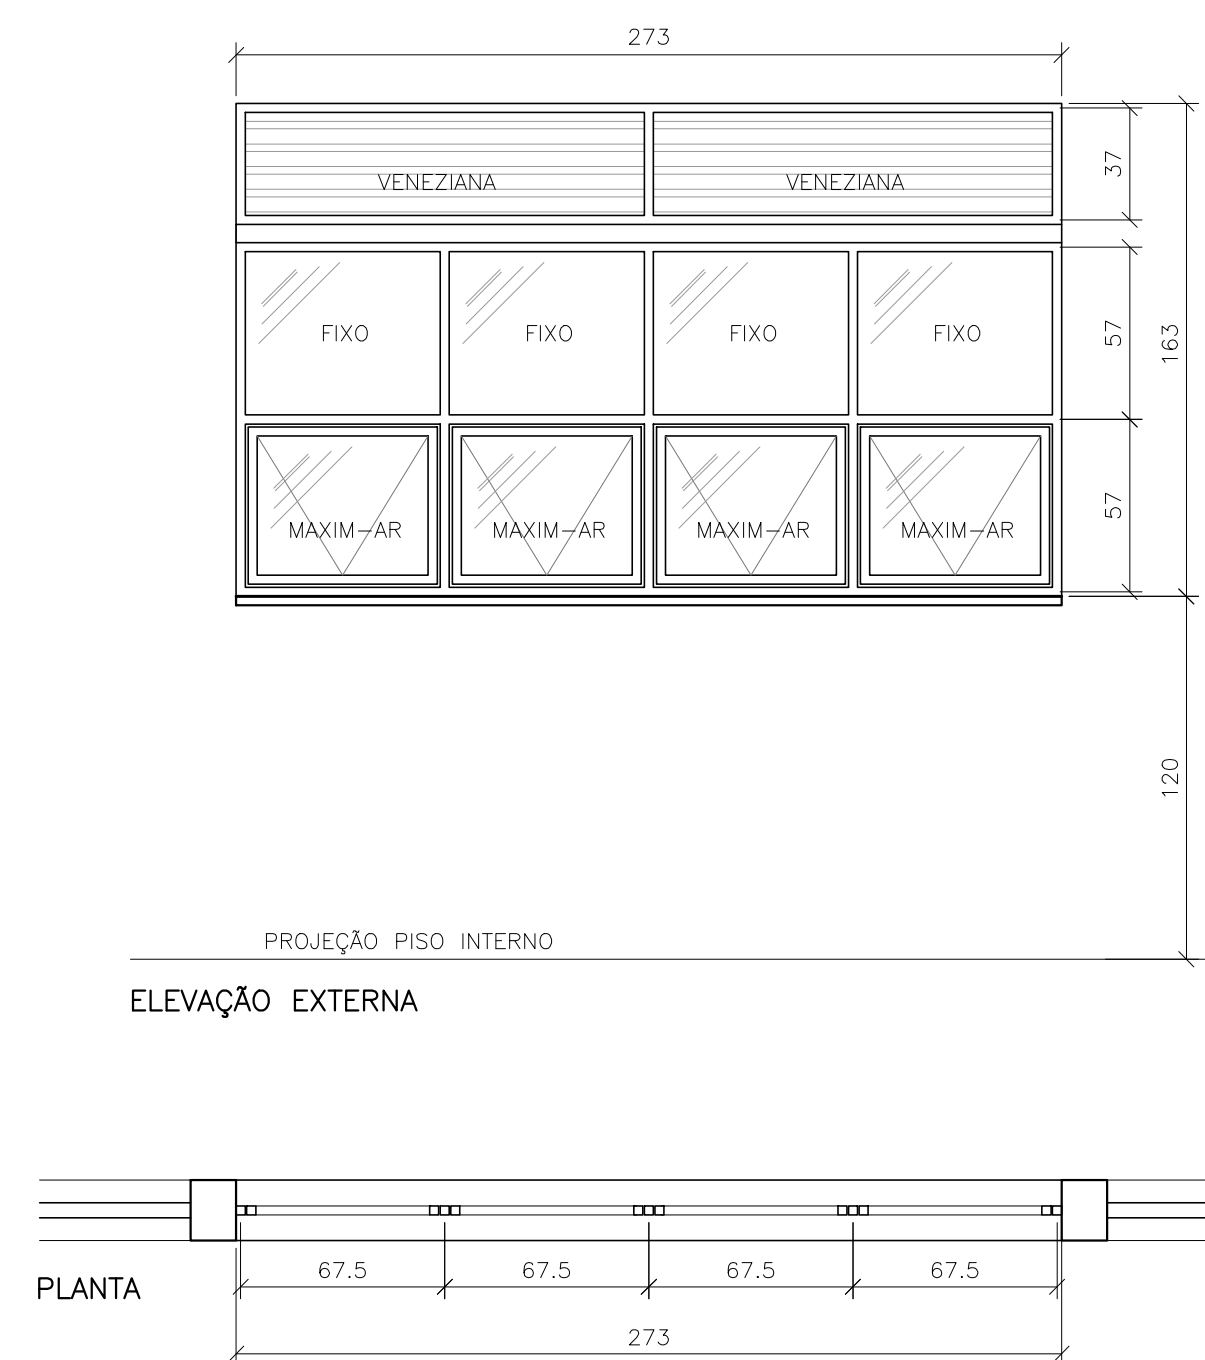

JA26 - 2,73 x 1,63m (06 unid.)
ESCALA 1:25

OBS: CONFERR MEDIDAS FINAS NO LOCAL.

OBS: CONFERR MEDIDAS FINAS NO LOCAL.

ESQUADRIAS

ITEM	LARG.	ALT.	QUANT.	TIPO	DESCRIÇÃO
PA-01	165	235	02	2 FOLHAS - DE ABRIR	
PA-02	165	218	03	2 FOLHAS - DE ABRIR	
PA-03	200	218	01	2 FOLHAS - DE ABRIR	
PA-04	128	218	07	2 FOLHAS - DE ABRIR	
PA-05	148	278	02	2 FOLHAS - CORRER	
PA-06	138	218	01	2 FOLHAS - DE ABRIR	
PA-07	165	230	07	2 FOLHAS - DE ABRIR	
PA-08	275	235	07	2 FOLHAS-FIXO-CORRER	
PA-09	75	210	28	1 FOLHA - DE ABRIR	
PA-10	160	210	09	2 FOLHAS - DE ABRIR	
PA-11	80	210	75	1 FOLHA - DE ABRIR	
PA-12	80	210	12	1 FOLHA - DE ABRIR	
PA-13	100	210	02	2 FOLHAS - DE ABRIR	
PA-14	100	210	02	2 FOLHAS - DE ABRIR	
PA-15	90	210	03	1 FOLHA - DE ABRIR	
PA-16	120	230	07	2 FOLHAS - DE ABRIR	
PA-17	130	230	25	1 FOLHA - DE ABRIR	
PA-18	80	230	43	1 FOLHA - DE ABRIR	
PA-19	100	230	09	1 FOLHA - DE ABRIR	

ITEM	LARG.	ALT.	QUANT.	TIPO	DESCRIÇÃO
JA-01	285	186	218	08	FIXO + MAXIM-AR + VENEZIANA
JA-02	273	156	218	07	FIXO + MAXIM-AR + VENEZIANA
JA-03	285	274	100	01	FIXO + MAXIM-AR + VENEZIANA
JA-04	165	156	218	01	FIXO + MAXIM-AR + VENEZIANA
JA-05	240	156	218	04	FIXO + MAXIM-AR + VENEZIANA
JA-06	410	274	100	01	FIXO + MAXIM-AR + VENEZIANA
JA-07	240	274	100	01	FIXO + MAXIM-AR
JA-08	240	274	100	01	FIXO + MAXIM-AR
JA-09	180	238	01	FIXO + MAXIM-AR	
JA-10	273	112	259	10	FIXO + MAXIM-AR
JA-11	285	254	120	07	FIXO + MAXIM-AR + VENEZIANA
JA-12	273	254	120	01	FIXO + MAXIM-AR + VENEZIANA
JA-13	270	221	120	08	FIXO + MAXIM-AR + VENEZIANA
JA-14	270	122	218	02	FIXO + MAXIM-AR + VENEZIANA
JA-15	250	254	120	01	FIXO + MAXIM-AR
JA-16	250	233	50	06	FIXO + MAXIM-AR
JA-17	285	274	100	16	FIXO + MAXIM-AR
JA-18	260	254	120	01	FIXO + MAXIM-AR
JA-19	285	274	100	01	FIXO + MAXIM-AR
JA-20	285	183	100	30	FIXO + MAXIM-AR + VENEZIANA
JA-21	273	183	100	12	FIXO + MAXIM-AR + VENEZIANA
JA-22	240	106	127	10	FIXO + MAXIM-AR + VENEZIANA
JA-23	165	106	177	04	FIXO + MAXIM-AR + VENEZIANA
JA-24	140	183	100	02	FIXO + MAXIM-AR + VENEZIANA
JA-25	240	163	120	04	FIXO + MAXIM-AR
JA-26	273	163	120	26	FIXO + MAXIM-AR + VENEZIANA
JA-27	285	163	120	47	FIXO + MAXIM-AR + VENEZIANA
JA-28	160	230	50	03	FIXO + MAXIM-AR
JA-29	273	180	100	45	FIXO + MAXIM-AR + VENEZIANA
JA-30	273	112	163	06	FIXO + MAXIM-AR + VENEZIANA
JA-31	273	274	100	01	FIXO + MAXIM-AR
JA-32	275	130	120	09	FIXO + MAXIM-AR
JA-33	270	63	167	01	FIXO + MAXIM-AR
JA-34	260	183	80	01	FIXO + MAXIM-AR
JA-35	290	180	100	02	FIXO + MAXIM-AR
JA-36	250	180	100	01	FIXO + MAXIM-AR

OBS: CONFERR MEDIDAS FINAS NO LOCAL.

OBS: CONFERR MEDIDAS FINAS NO LOCAL.

ESPECIFICAÇÕES DE MATERIAIS

ITEM	DESCRIÇÃO
P01	PISO DE CIMENTO POLIDO EM PLACAS DE 1.50x1.50m, FINADO BRANCO COTTON SOBRE CONTRATO IMPERMEABILIZADO.
P02	PISO VINILO DE MANTA FINA TRAFEGO INTERIO, ACETICO, COM TRATAMENTO ANTIABRANCADO - COR BRANCA - RODAPÉ 4x7,5cm COM GANTOS ARREDONDADOS
P03	PISO VINILO DE MANTA FINA TRAFEGO INTERIO, ACETICO - COR CINZA CLARO - RODAPÉ 4x7,5cm COM GANTOS ARREDONDADOS
P04	PISO EM PORCELANATO TECNICO ANTIREFRATANTE, 60x60cm - COR CINZA CLARO
P05	PISO DE GRANITO, 60x60cm COM CIMENTO CINZA E GRANULADO BRANCO, COM JUNTA PLASTICA, FANCOO REGULARIZADO DE 10x10cm
P06	PISO DE CIMENTO DESEMPENHO E ALGADO MEDIANAMENTE

ACABAMENTOS DE PAREDE

ITEM	DESCRIÇÃO
R01	REVESTIMENTO EM PINTURA ACRILICA FOSCA BRANCO GELDO
R02	DIVERSOS EM ALUMINIO E AÇO GALVANIZADO COM PAINES CEOS E VIDRO - ACABAMENTO EM LAMINADO FIBROSO MELAMINICO
R03	REVESTIMENTO EM PLACA CERAMICA ESMALTADA COM BANDO TEOR DE ABSORÇÃO 200000 - COR BRANCO GELDO
R04	REVESTIMENTO EM GABRIETE NA COR GRANTE
R05	PINTURA ACRILICA FOSCA - COR BRANCO GELDO
R06	REVESTIMENTO EM PINTURA PUA FOSCA - COR BRANCO GELDO

ACABAMENTOS DE TETO

ITEM	DESCRIÇÃO
T01	PINTURA LATEX SOBRE LAJE - COR BRANCO NEVE
T02	FORRO METALICO ACETICO COM TRATAMENTO ANTIABRANCADO EM PLACAS DE 125x62,5cm REVESTIDO EM PINTURA LATEX - COR BRANCO NEVE
T03	FORRO METALICO ACETICO EM PLACAS DE 125x62,5cm REVESTIDO EM PINTURA LATEX - COR BRANCO NEVE
T04	FORRO DE GESSO ACARTONADO COM PERFIL DE TABUA METALICO REVESTIDO EM PINTURA LATEX - COR BRANCO NEVE

LEGENDA - ALVENARIA

ITEM	DESCRIÇÃO
1	ALVENARIA EXISTENTE
2	ALVENARIA EM BLOCOS DE CONCRETO, 4x9cm
3	ALVENARIA EM BLOCOS DE CONCRETO, 4x14cm
4	DIVERSOS EM ALUMINIO E AÇO GALVANIZADO COM PAINES CEOS E VIDRO - ACABAMENTO EM LAMINADO FIBROSO MELAMINICO
5	DIVERSAS PLACAS EM GESSO ACARTONADO, COM ISOLAMENTO ACUSTICO EM LA DE 50CM 4x2
6	FLAM DE CONCRETO EXISTENTE
7	FLAM DE CONCRETO NOVO

NOTAS

1	CONFERR MEDIDAS NO LOCAL.
2	TODAS AS ALVENARIAS INTERIORES E PERIMETRAIS DOS BLOCOS, SEM COMO OS VOLUMES EXTERIORES, SERAO TOTALMENTE DEMOLIDOS, EXCETO DAS REDEAS COMO "ALVENARIAS EXISTENTES E SEREM MANTIDAS"
3	TODOS OS PILARES TERAO SUAS DIMENÇÕES ORIGINAIS RECUPERADAS COM DIMENÇÕES DE SEUS ENCAIXAMENTOS E REMOÇÃO DE EVENTUAIS INSTALAÇÕES EMBRUTADAS NESTES ENCAIXAMENTOS APÓS A RECUPERAÇÃO DE SUAS DIMENÇÕES ORIGINAIS. OS PILARES DEVERAO SER REVESTIDOS DE MANTENHA FASES DE ESQUADRO E TEREM SEUS ALINHAMENTOS ENTRE SI PERFEITAMENTE RECUPERADOS.

QUADRO DE ÁREAS M2

TERRENO	EXISTENTE	PAVIMENTO TERREO	PRIMEIRO PAVIMENTO	SEGUNDO PAVIMENTO	TERCEIRO PAVIMENTO	TOTAL
3.983,75	2.003,66	2.003,66	1.457,61	334,08	5.779,20	
					282,73	
					241,15	
					32,02	
					28,84	
					584,41	
					6.383,64	
					AREA PERMEAVEL = 484,52MP - 11,71%	

3 | REVISÃO | 30/06/2017

2 | REVISÃO | 07/11/2016

1 | REVISÃO | 19/03/2014

0 | EMISSÃO INICIAL | 19/12/2013

ARCHITECH Consultoria e Planejamento Ltda.

SECRETARIA DE ESTADO DA SAÚDE - SUS/SP

DRS XVI - SOROCABA

GRUPO TÉCNICO DE EDIFICAÇÕES

PROJETO EXECUTIVO DE ARQUITETURA

D-016/ARQ

38/52

13/06/2017

Av. Dr. Enéas de Castro Aguiar, 4.188, 3º andar

1130566-8420 Fone (11)3056-8422

1130566-8420 Fone (11)3056-8422

