


ODLT1

Nome do Quadro: Quadro de distribuição de luz e tomadas - TERREO




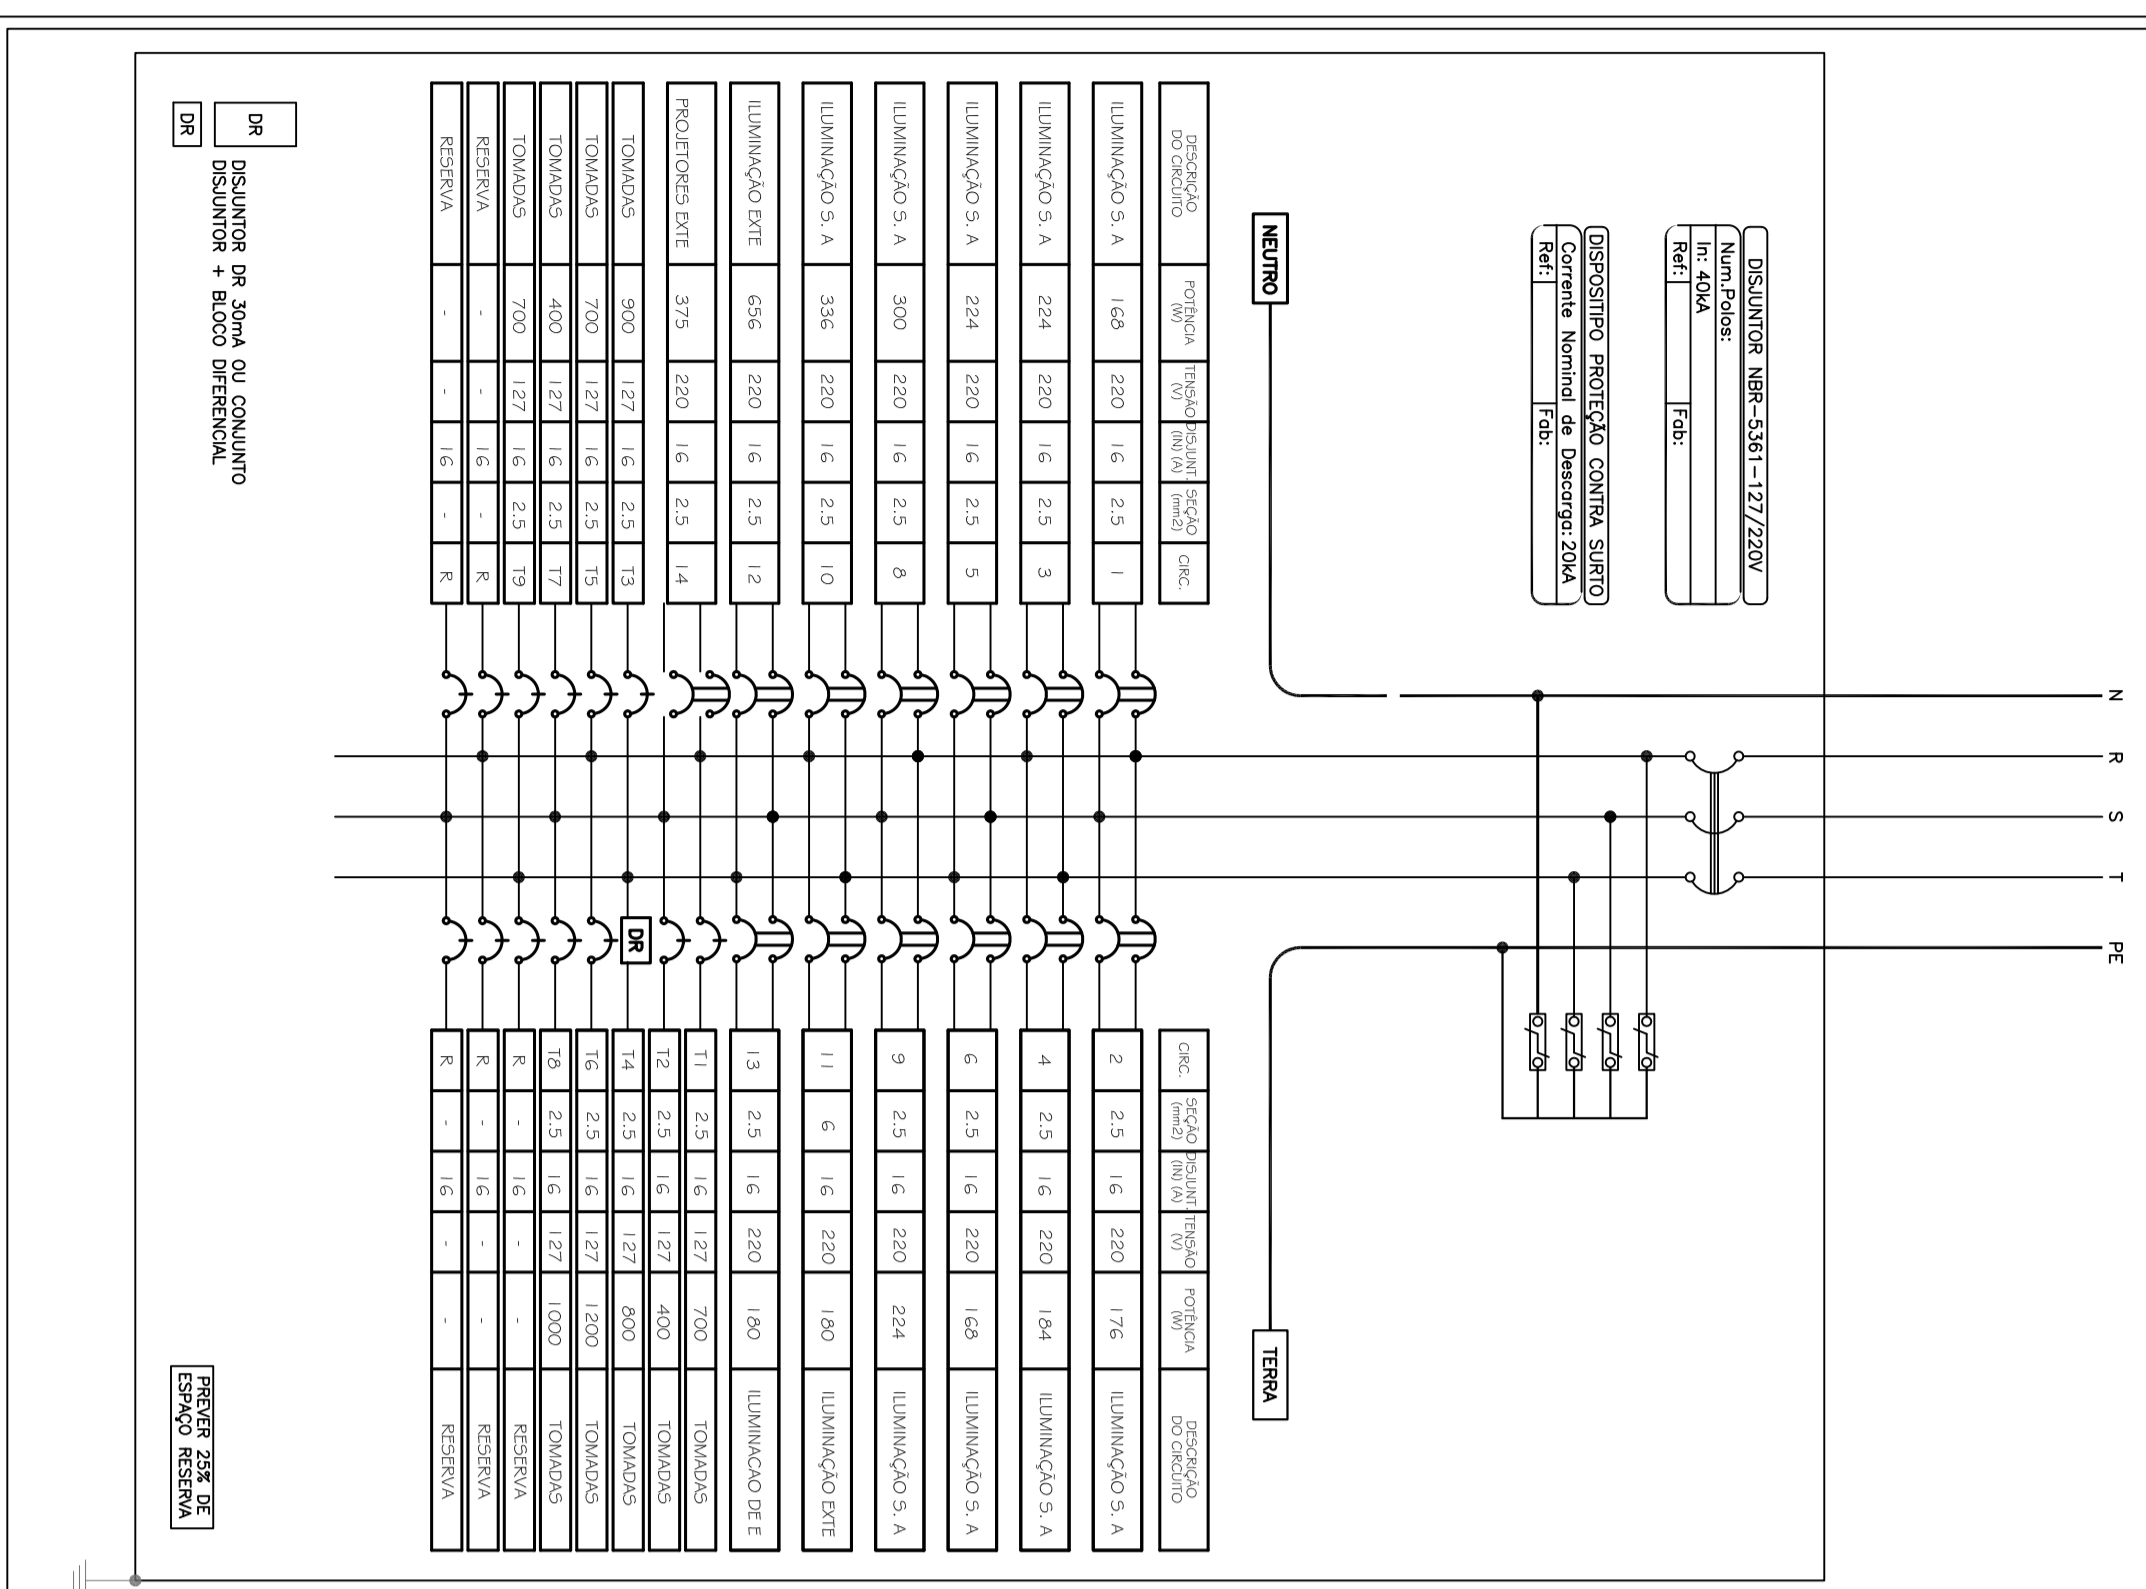

ODLT1
QUADRO DE DISTRIBUIÇÃO DE LUZ E TOMADAS - TERREO



ODLT2

Nome do Quadro: Quadro de distribuição de luz e tomadas - TERREO




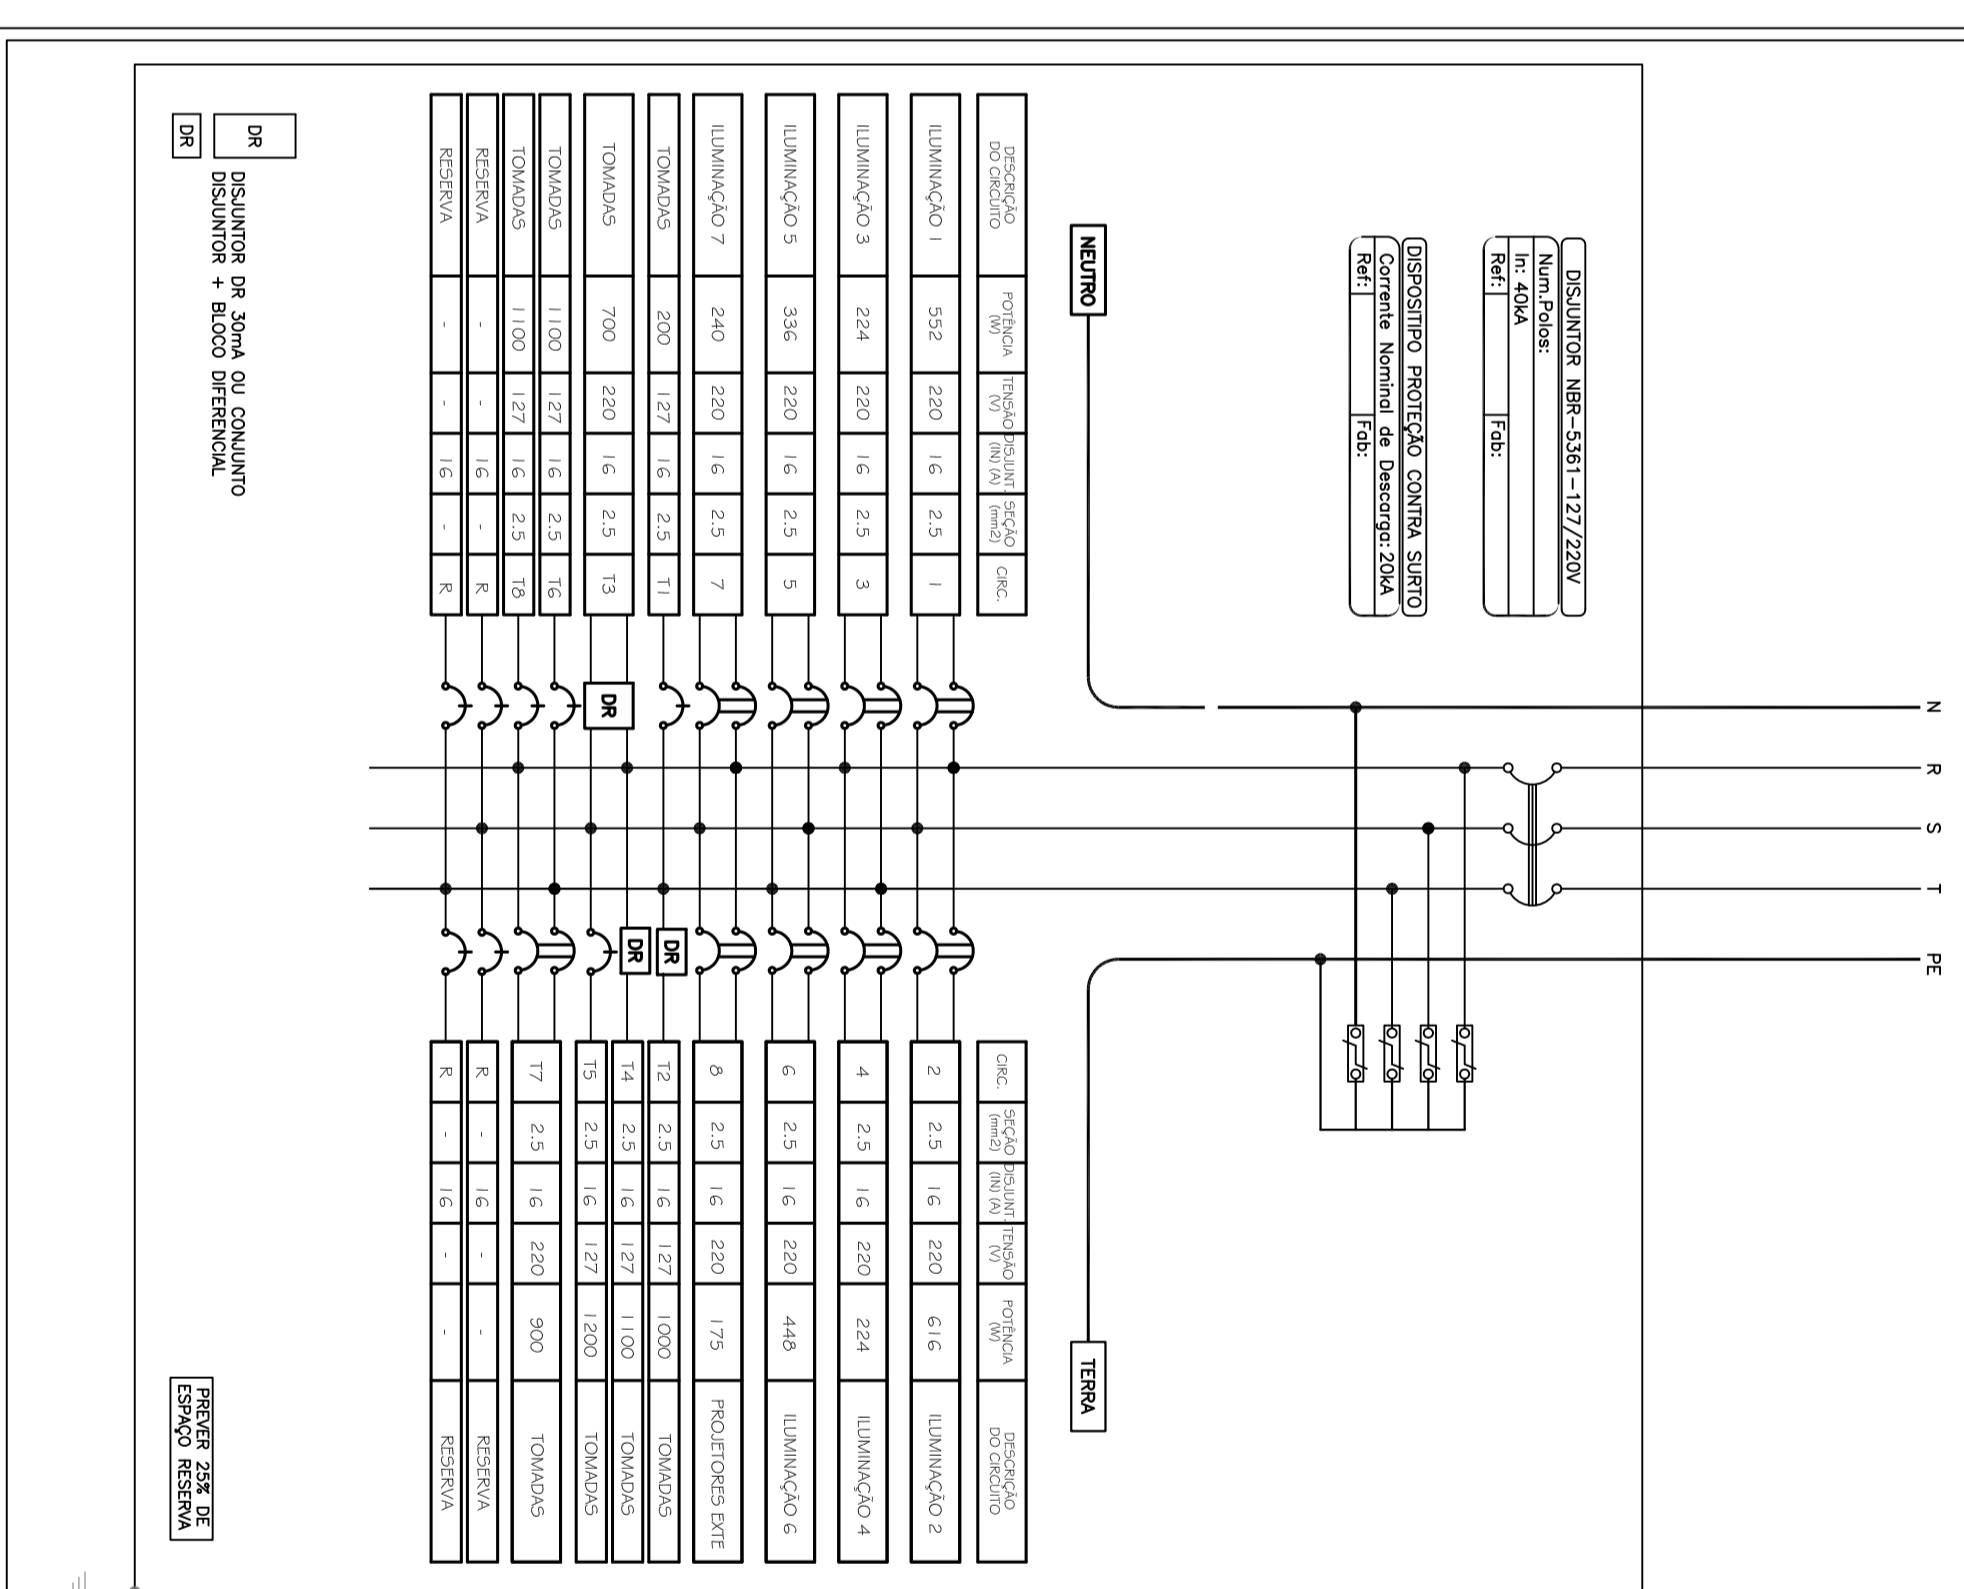

ODLT2
QUADRO DE DISTRIBUIÇÃO LUZ E TOMADA - TERREO


R E V I S Ã O

DES.

CONF.

AROV.

0 MAR/2014 EMISSÃO INICIAL

1 MAIO/2018 REVISÃO GERAL

NOTAS

MEDIDAS EM METRO EXCETO ONDE INDICADO
CONFERIR MEDIDAS NO LOCAL

EQUIPE TÉCNICA

autor: *Fabio Daniel Hadad*
projetado por: *Fabio Daniel Hadad*
ART 28027230171664048

desenho: *Meire Baisi Hadad*

aprovado: *Meire Baisi Hadad*



ARKHITECTON
Associados S/C Ltda.
Tel./Fax: xxx (11) 4014 1025
E-mail: arkhitekton@arkhitekton.com.br
www.arkhitekton.com.br

LOCAL: R CARDEAL ARCO VERDE Nº2978 - SÃO PAULO-SP
PROJETO DE REFORMA PARA UNIDADE DA SUEN- PINHEIROS
PROJETO DE INSTALAÇÕES ELÉTRICAS
PLANTA TERREO - ODLT1 e ODLT2

DATA: MAR/2014

CONTRATO: 01

FOLHA: 03