

ODLTS







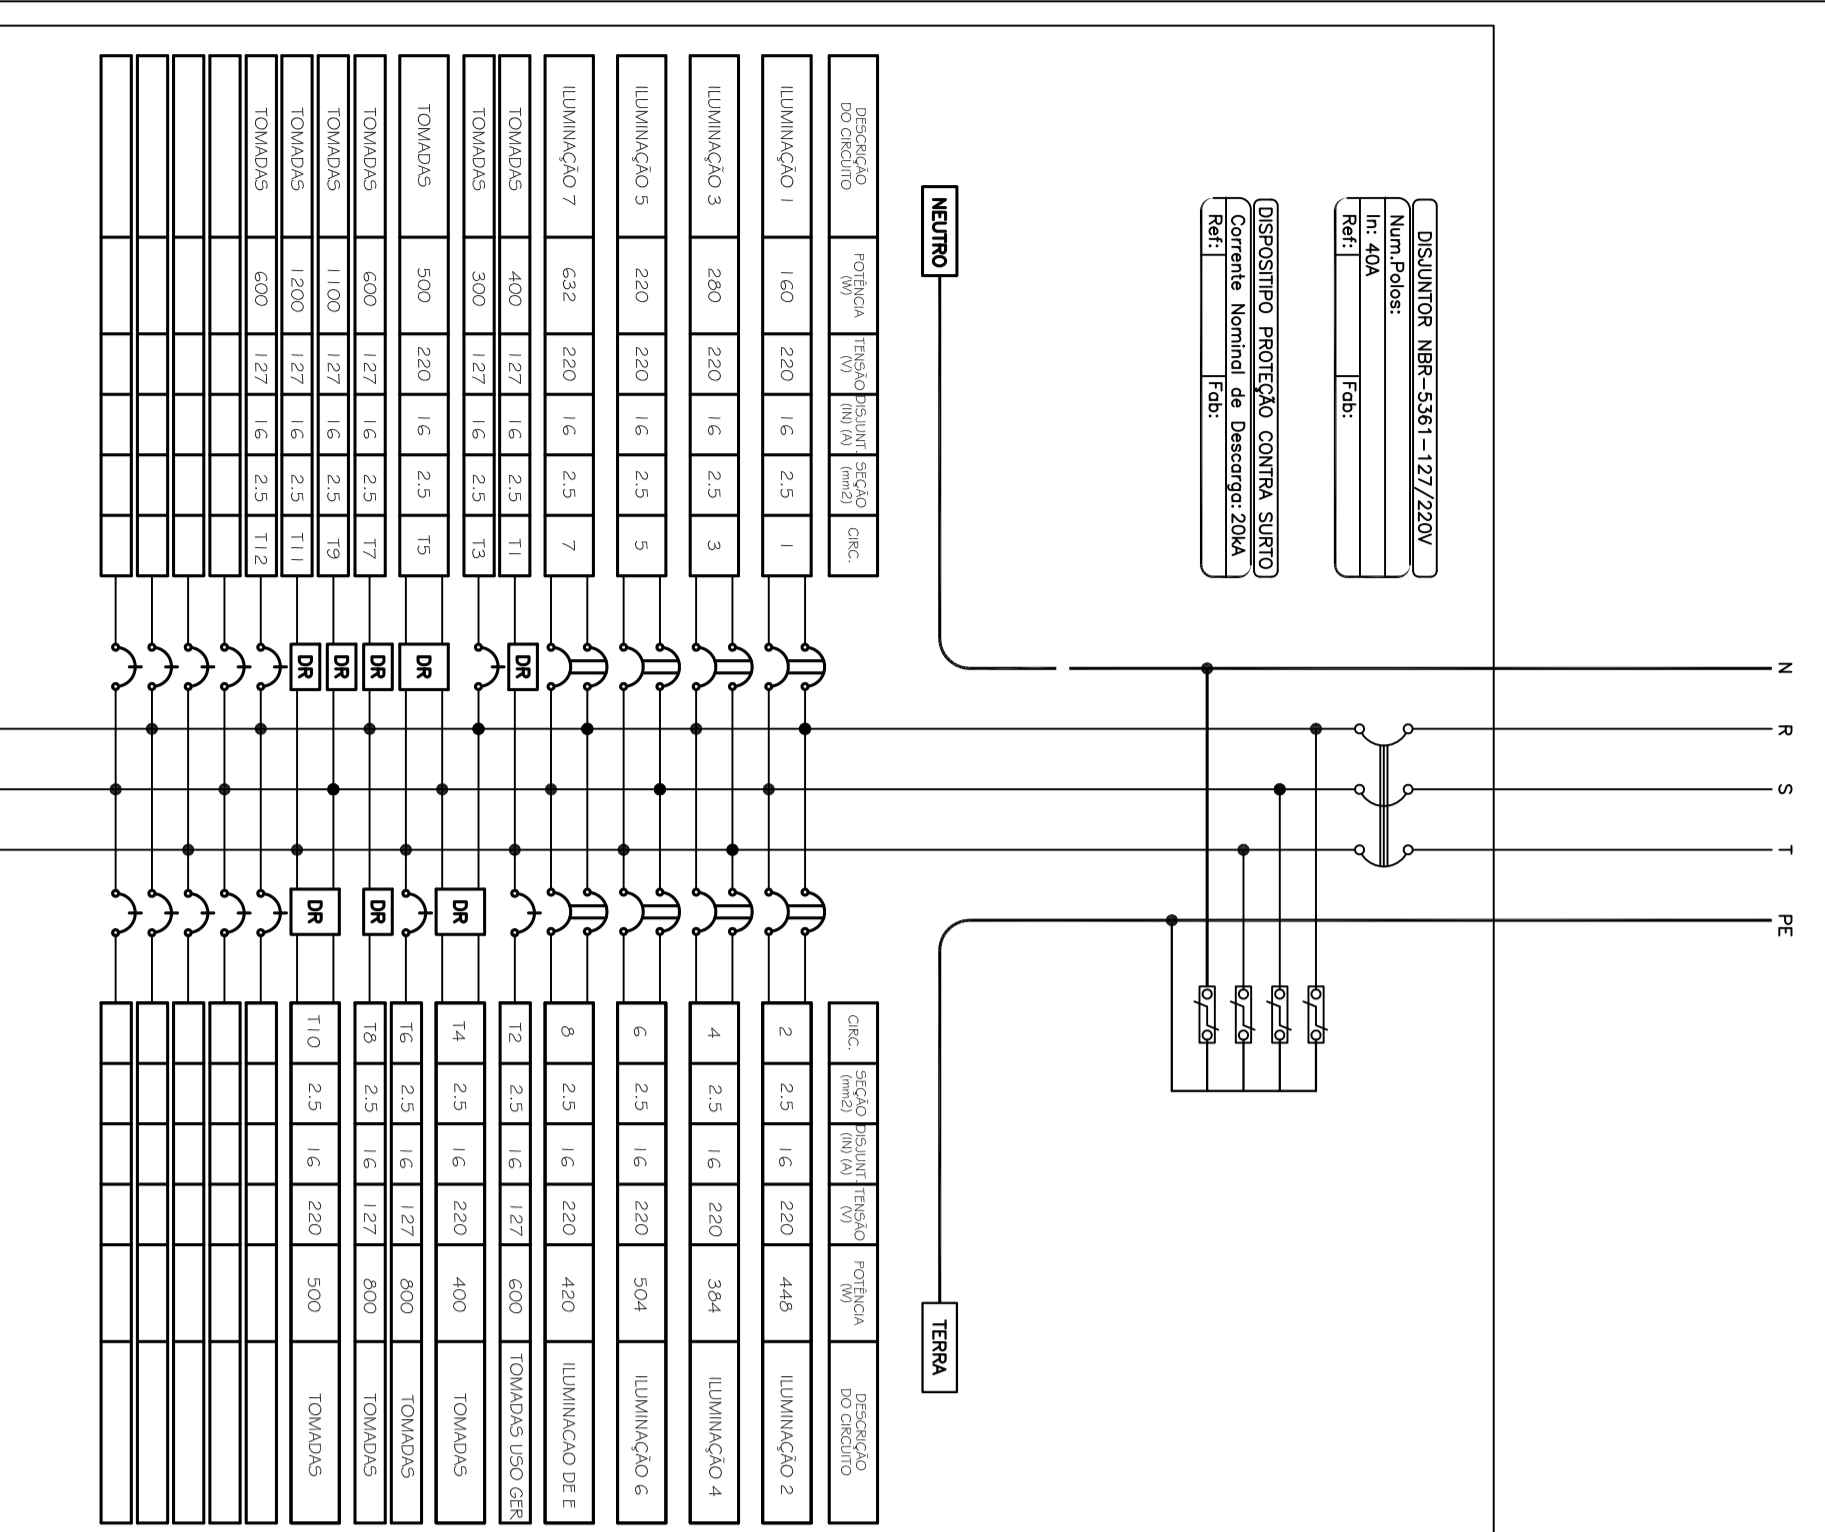



ODLTS
QUADRO DE DISTRIBUIÇÃO DE LUZ E TOMADAS – SUPERIOR


ODREF







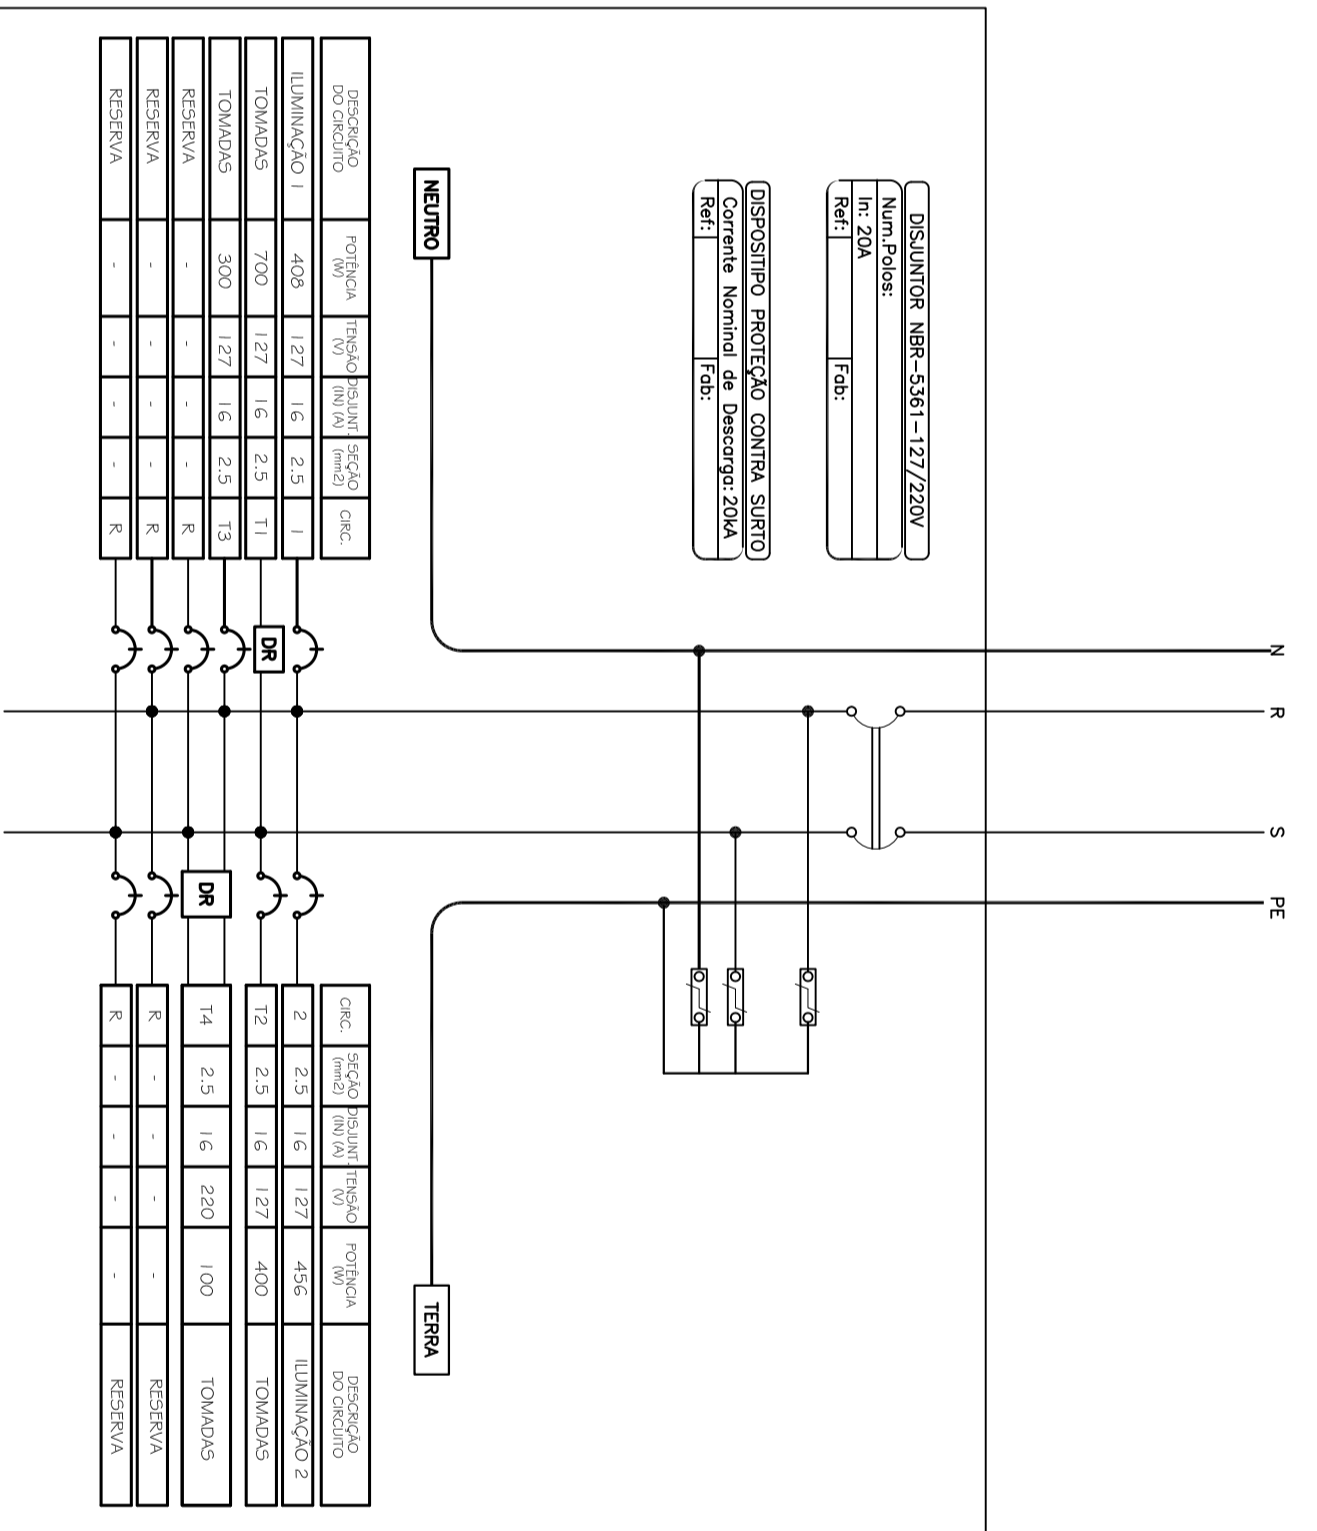



ODREF
QUADRO DE DISTRIBUIÇÃO REFERETÓRIO – PAV. SUPERIOR


OGBT







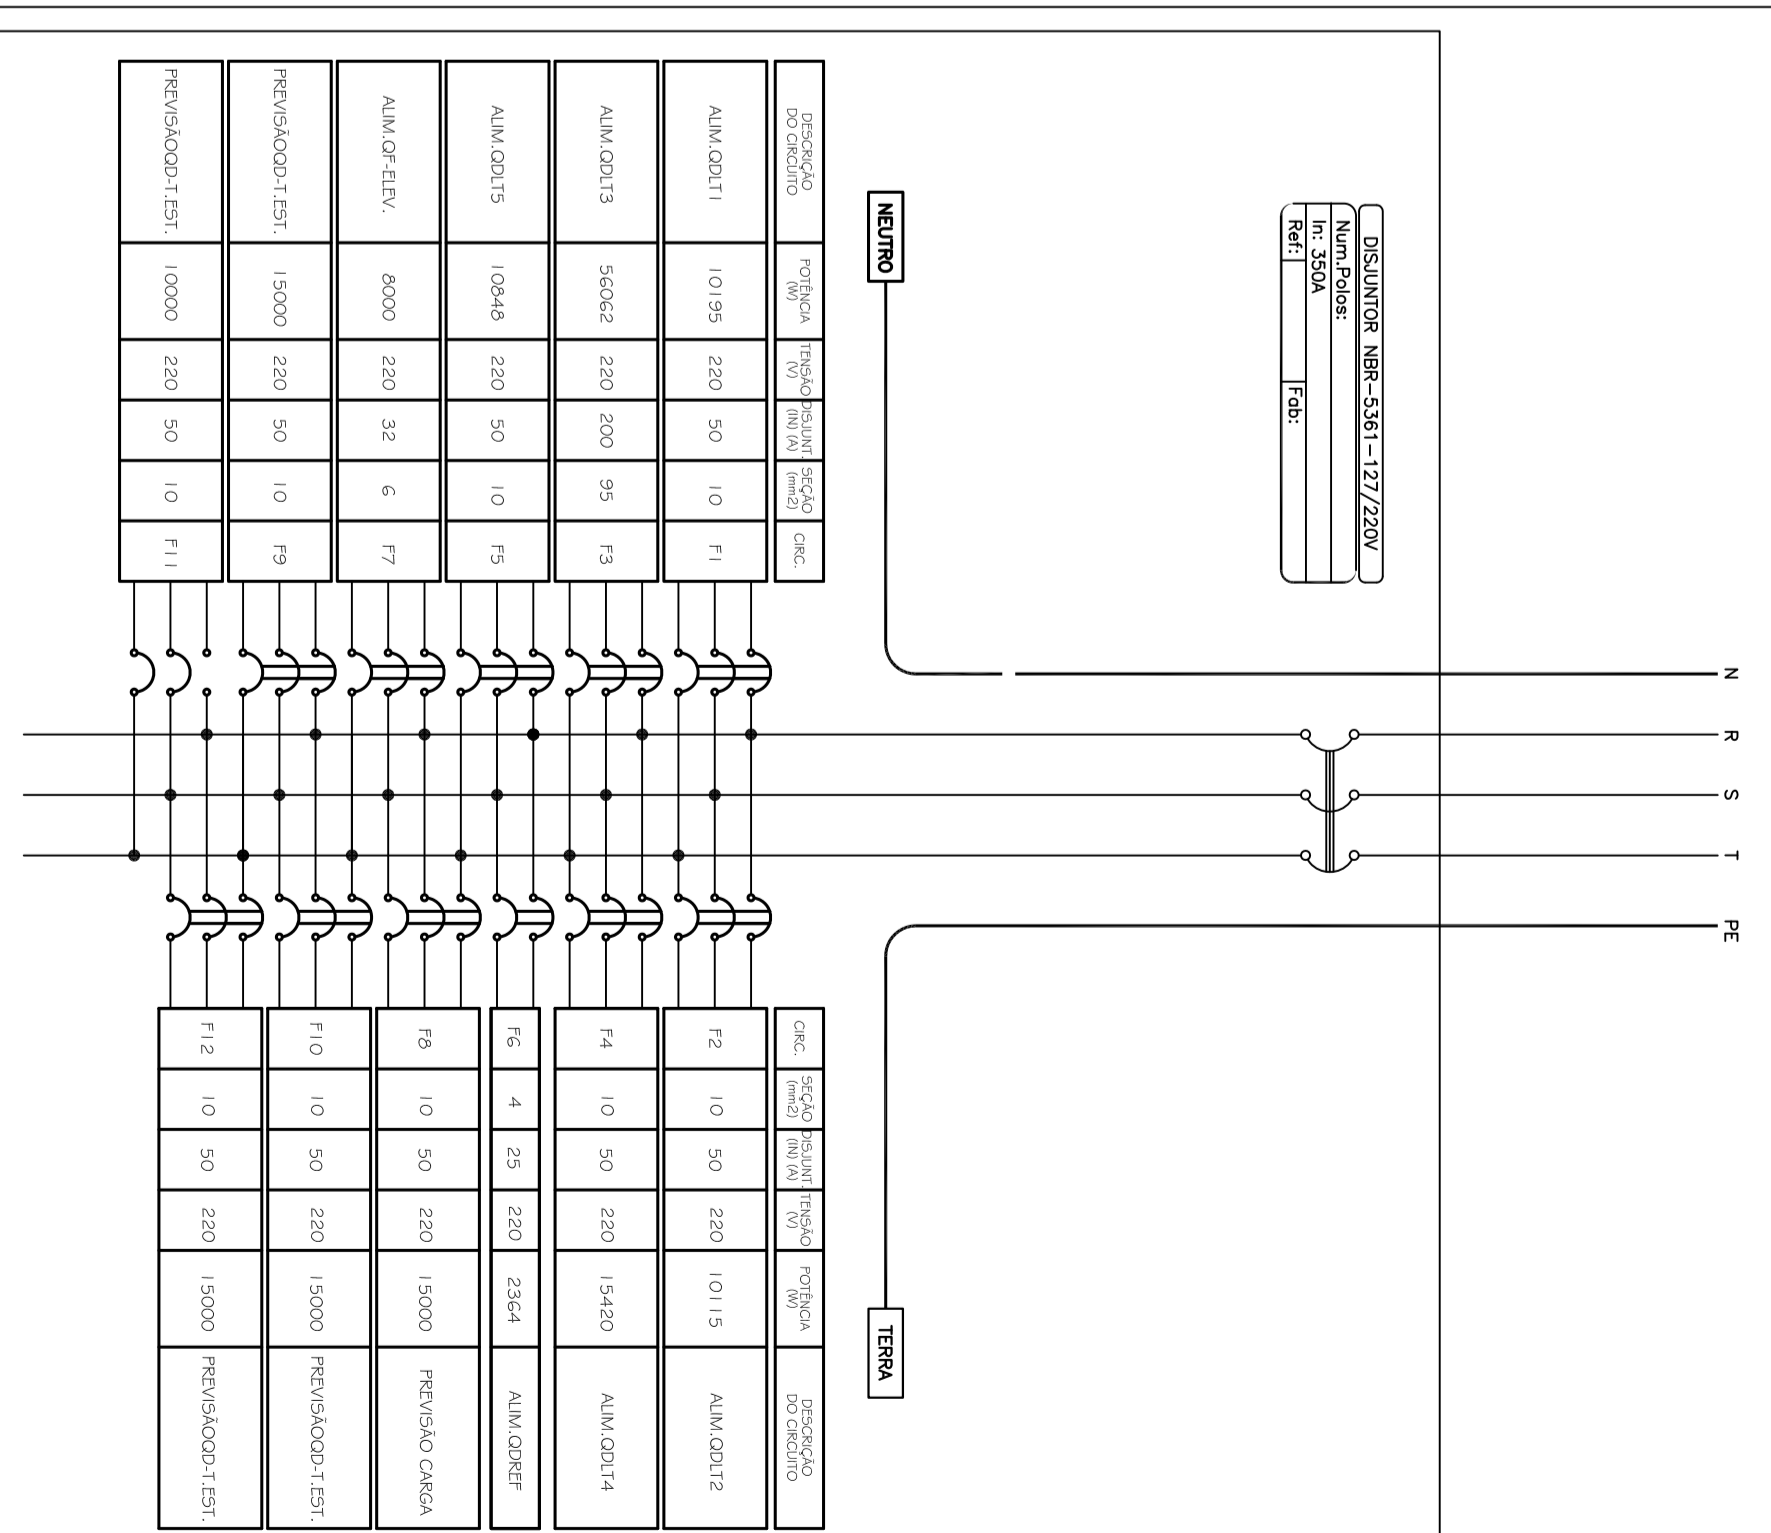



N.º	DATA	REVISÃO	DES.	CONF.	ARQV.
0	MAR/2014	EMISSÃO INICIAL			
1	MAIO/2018	REVISÃO GERAL			

NOTAS	
MEDIDAS EM METRO EXCETO ONDE INDICADO	
CONFERIR MEDIDAS NO LOCAL	

EQUIPE TÉCNICA	
DIRETOR	FABIO DANIEL HADAD
AUTORES DO PROJETO	ART 28027230171664048
DESENHO	MEIRE BAISI HADAD
VERIFICAÇÃO	
APROVAÇÃO	

ARQUITETON
Associação S/C Ltda
Tel./Fax: XXX (11) 40141025
E-mail: arquitetura@arquiteton.com.br
www.arquiteton.com.br

LOCAL: R. CARDEAL ARCO VERDE Nº2878 - SÃO PAULO-SP
NOME DO PROJETO: REFORMA PARA UNIDADE DA SUGEN - PINHEIROS
OBJETIVO: PROJETO DE INSTALAÇÕES ELÉTRICAS
PLANTA SUPERIOR - ODLTS, ODREFERETÓRIO e OGBT

ESCALA: S/ESCALA
DATA: MAR/2014
REVISÃO: 01
FOLHA: 05