



RUA. SANTA CRUZ

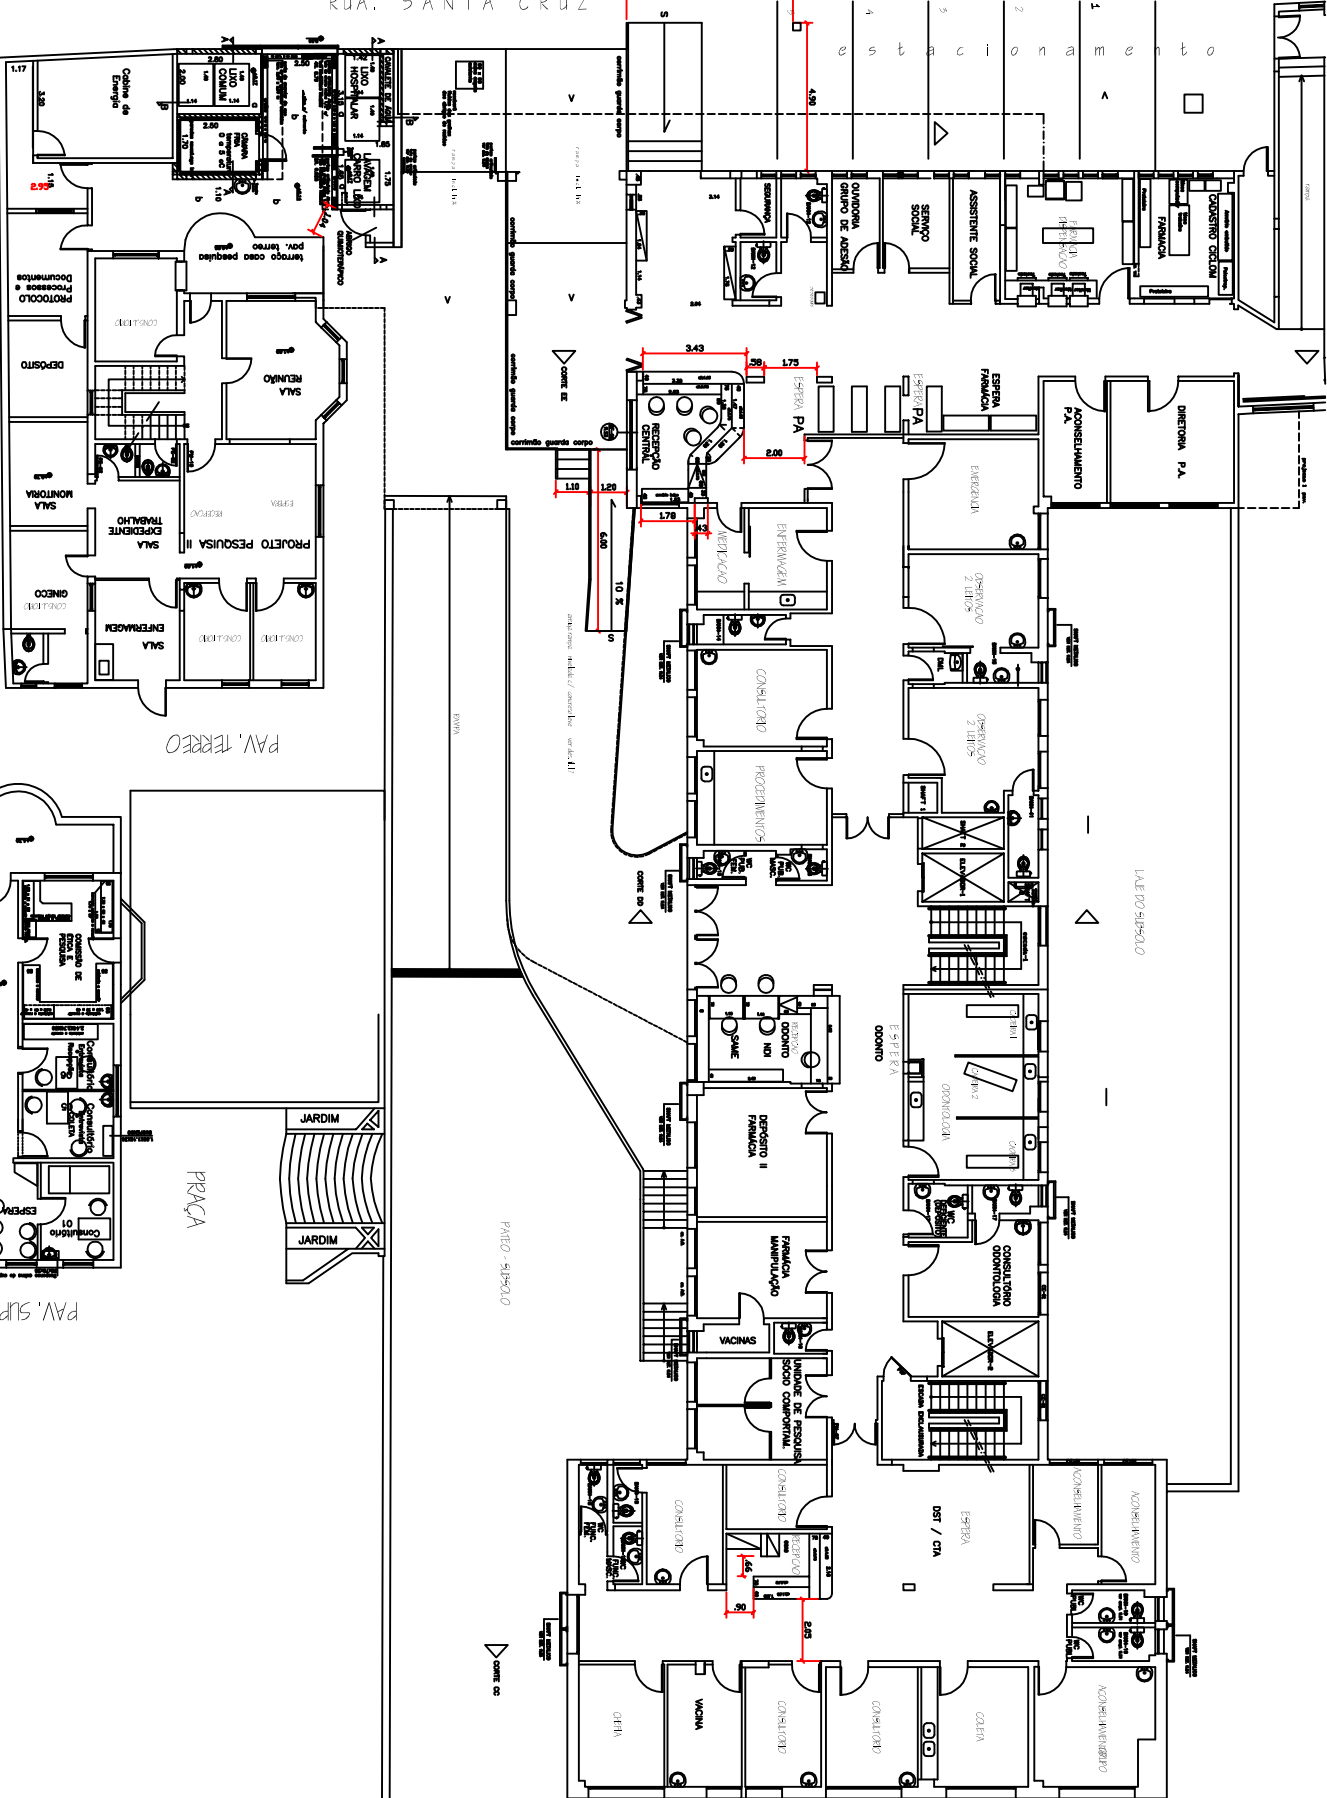

EMPRESA: SECRETARIA DE ESTADO DA SAÚDE
PLANTA DE ARQUITETURA - LAY OUT
 ESALA: 1/250

- Legenda:**
- □ □ □ □
 - □ □ □ □

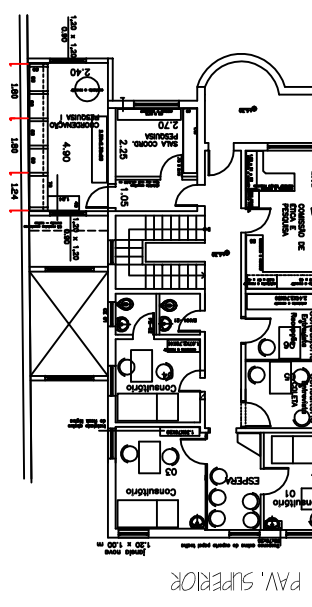

PAV. SUPERIOR