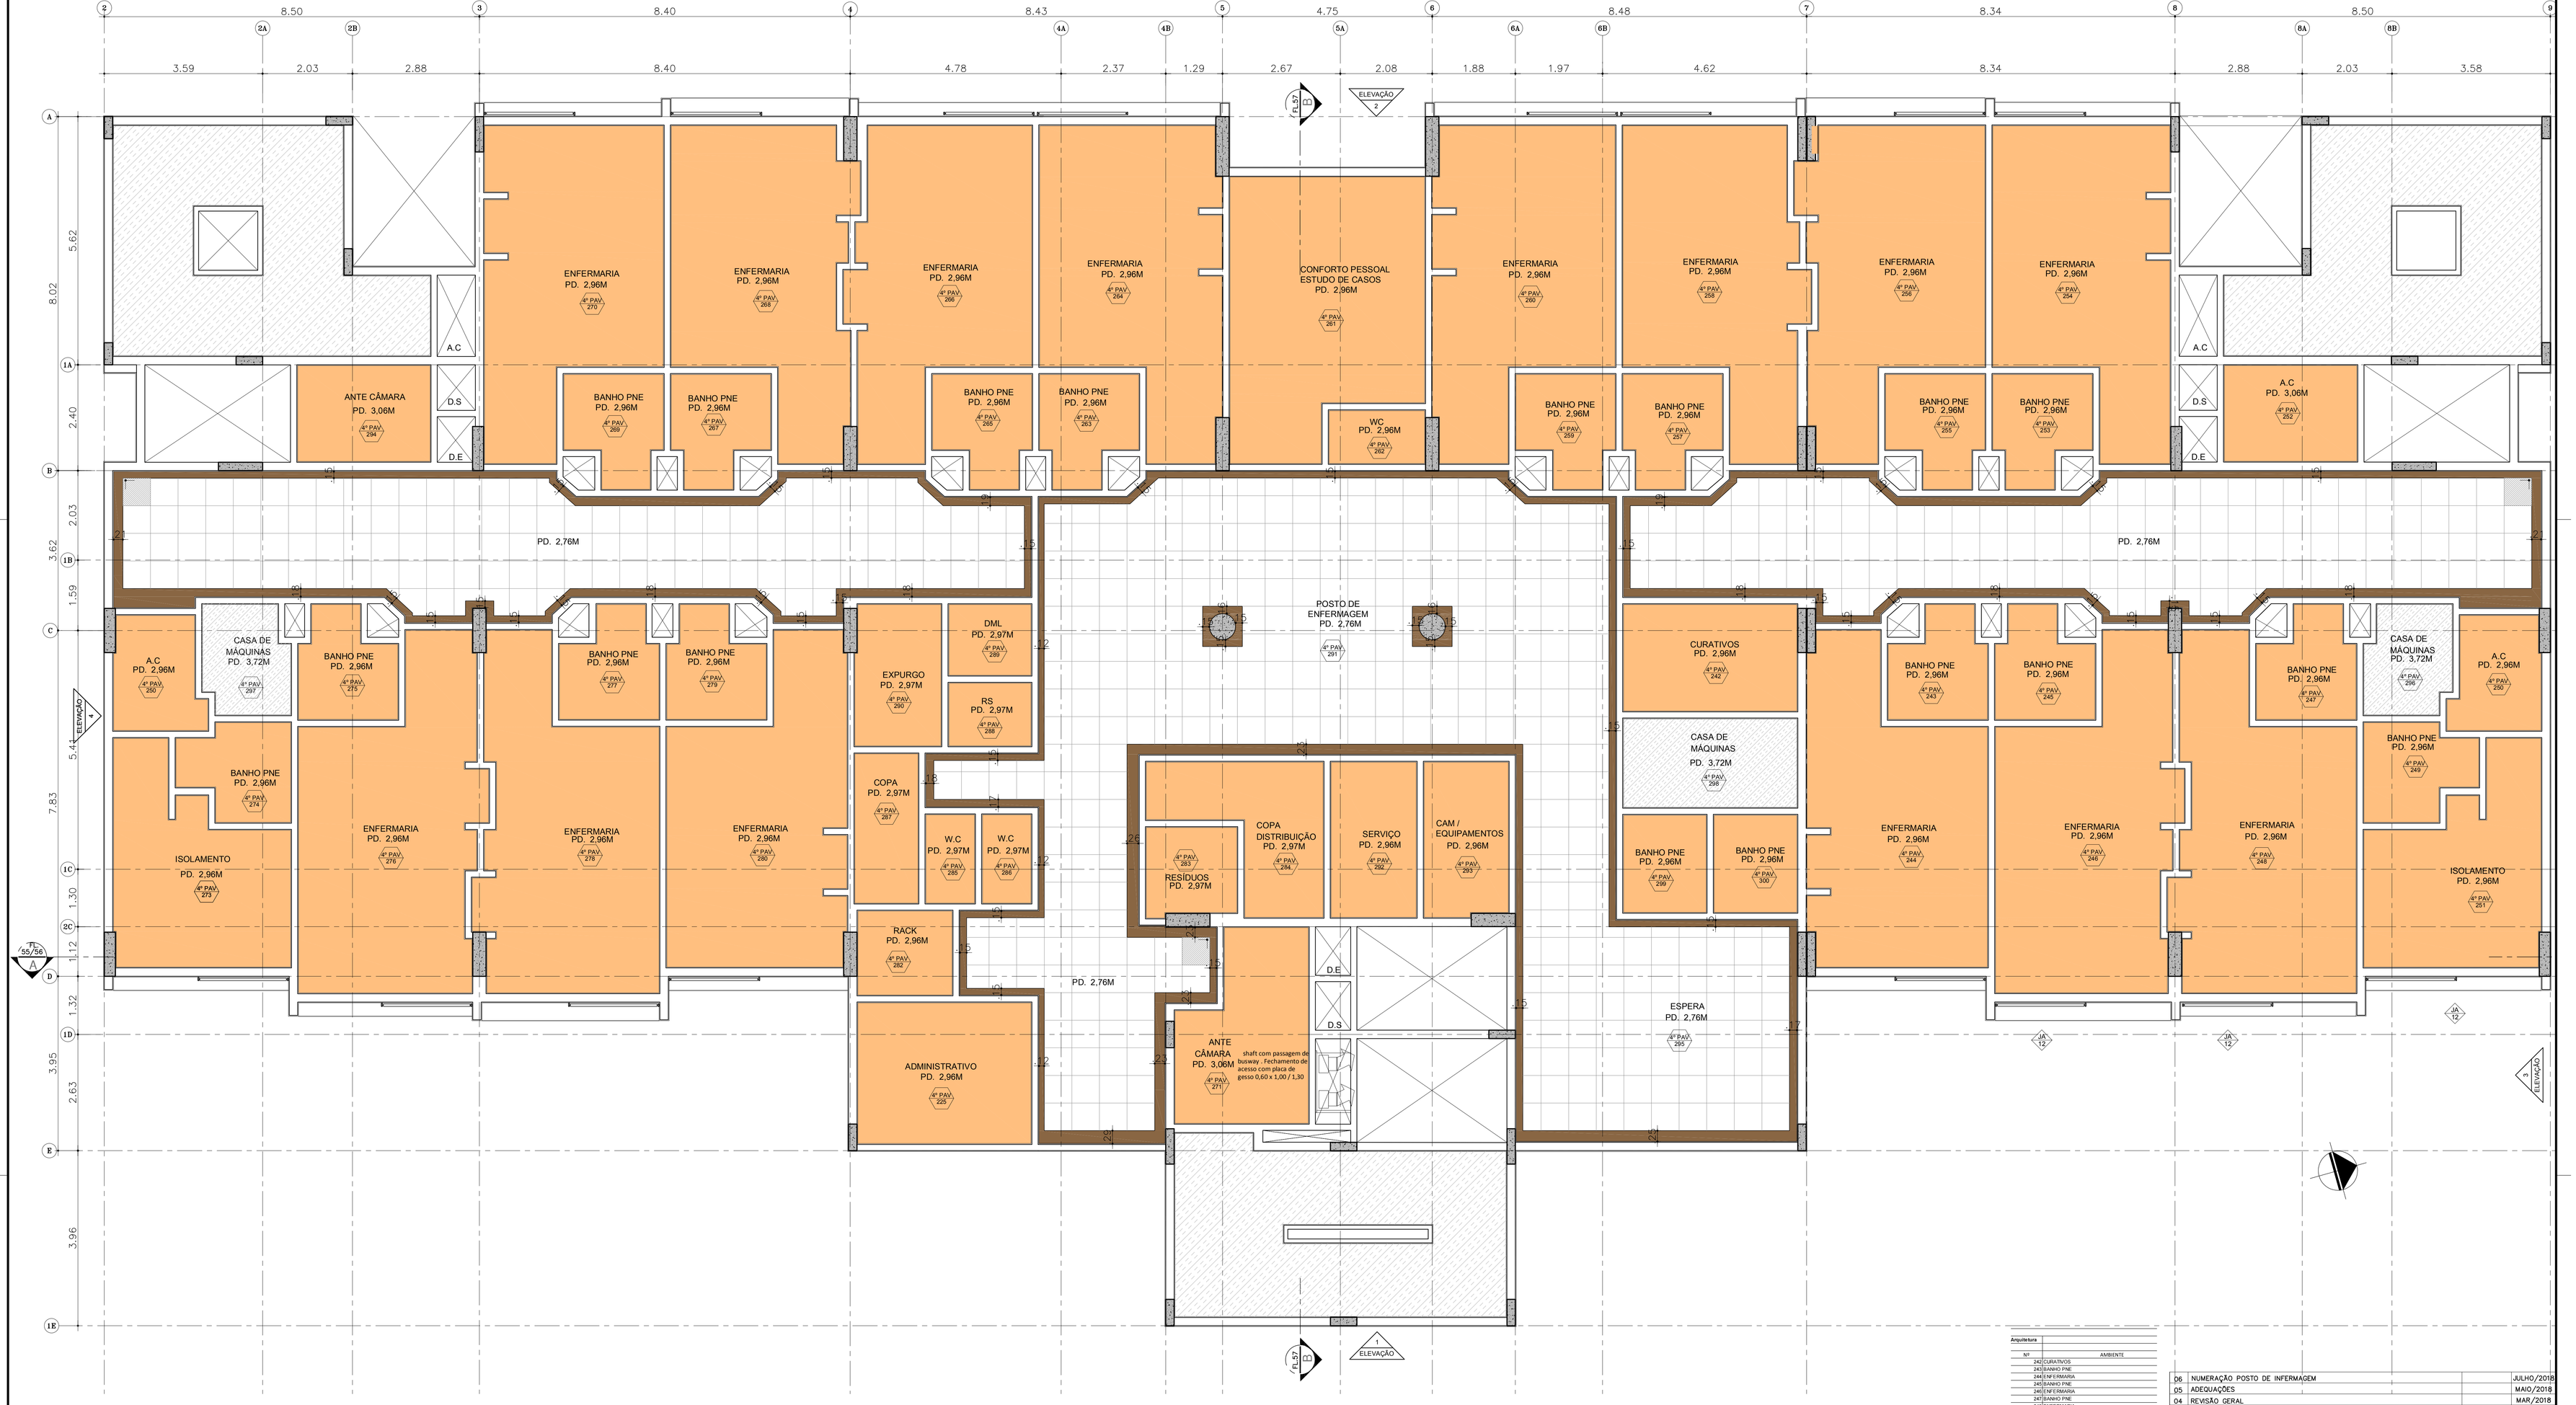

8.50
8.40
8.43
4.75
8.48
8.34
8.50
3.59
2.03
2.88
8.40
4.78
2.37
1.29
2.67
2.08
1.88
1.97
4.62
8.34
2.88
2.03
3.58
8.02
5.62
2.40
3.62
2.03
1.59
7.83
5.41
1.30
1.12
1.32
3.95
2.63
3.96
ELEVAÇÃO 1
ELEVAÇÃO 2
ELEVAÇÃO 3
ELEVAÇÃO 4
FL.57 B
FL. 55/56 A
ENFERMARIA PD. 2,96M 4º PAV 270
ENFERMARIA PD. 2,96M 4º PAV 268
ENFERMARIA PD. 2,96M 4º PAV 266
ENFERMARIA PD. 2,96M 4º PAV 264
CONFORTO PESSOAL ESTUDO DE CASOS PD. 2,96M 4º PAV 261
ENFERMARIA PD. 2,96M 4º PAV 260
ENFERMARIA PD. 2,96M 4º PAV 258
ENFERMARIA PD. 2,96M 4º PAV 256
ENFERMARIA PD. 2,96M 4º PAV 254
A.C
D.S
D.E
ANTE CÂMARA PD. 3,06M 4º PAV 294
BANHO PNE PD. 2,96M 4º PAV 269
BANHO PNE PD. 2,96M 4º PAV 267
BANHO PNE PD. 2,96M 4º PAV 265
BANHO PNE PD. 2,96M 4º PAV 263
WC PD. 2,96M 4º PAV 262
BANHO PNE PD. 2,96M 4º PAV 259
BANHO PNE PD. 2,96M 4º PAV 257
BANHO PNE PD. 2,96M 4º PAV 255
BANHO PNE PD. 2,96M 4º PAV 253
A.C PD. 3,06M 4º PAV 252
PD. 2,76M
POSTO DE ENFERMAGEM PD. 2,76M 4º PAV 291
PD. 2,76M
A.C PD. 2,96M 4º PAV 250
CASA DE MÁQUINAS PD. 3,72M 4º PAV 297
BANHO PNE PD. 2,96M 4º PAV 275
BANHO PNE PD. 2,96M 4º PAV 277
BANHO PNE PD. 2,96M 4º PAV 279
EXPURGO PD. 2,97M 4º PAV 290
DML PD. 2,97M 4º PAV 289
RS PD. 2,97M 4º PAV 288
CURATIVOS PD. 2,96M 4º PAV 242
BANHO PNE PD. 2,96M 4º PAV 243
BANHO PNE PD. 2,96M 4º PAV 245
BANHO PNE PD. 2,96M 4º PAV 247
CASA DE MÁQUINAS PD. 3,72M 4º PAV 296
A.C PD. 2,96M 4º PAV 250
BANHO PNE PD. 2,96M 4º PAV 274
ISOLAMENTO PD. 2,96M 4º PAV 273
ENFERMARIA PD. 2,96M 4º PAV 276
ENFERMARIA PD. 2,96M 4º PAV 278
ENFERMARIA PD. 2,96M 4º PAV 280
COPA PD. 2,97M 4º PAV 287
W.C PD. 2,97M 4º PAV 285
W.C PD. 2,97M 4º PAV 286
RACK PD. 2,96M 4º PAV 282
ADMINISTRATIVO PD. 2,96M 4º PAV 225
RESÍDUOS PD. 2,97M 4º PAV 283
COPA DISTRIBUIÇÃO PD. 2,97M 4º PAV 284
SERVIÇO PD. 2,96M 4º PAV 292
CAM / EQUIPAMENTOS PD. 2,96M 4º PAV 293
ANTE CÂMARA PD. 3,06M 4º PAV 271
shaft com passagem de busway . Fechamento de acesso com placa de gesso 0,60 x 1,00 / 1,30
CASA DE MÁQUINAS PD. 3,72M 4º PAV 298
BANHO PNE PD. 2,96M 4º PAV 299
BANHO PNE PD. 2,96M 4º PAV 300
ESPERA PD. 2,76M 4º PAV 295
ENFERMARIA PD. 2,96M 4º PAV 244
ENFERMARIA PD. 2,96M 4º PAV 246
ENFERMARIA PD. 2,96M 4º PAV 248
BANHO PNE PD. 2,96M 4º PAV 249
ISOLAMENTO PD. 2,96M 4º PAV 251
JA 12

PLANTA FORRO BLOCO 1- 4º PAVIMENTO
ESC 1:50

LEGENDA FORRO

- ⊞ FORRO EM PLACAS DE GESSO MODULAR REMOVÍVEL REVESTIDO COM PELÍCULA DE PVC , ESPESS. = 12.5mm , PD.= 3 M MODULAÇÃO: 625x625mm
- ▨ PINTURA ACRÍLICA SOBRE LAJE
- 🟧 FORRO DE GESSO MONOLÍTICO ACARTONADO COM PINTURA LÁTEX ACRÍLICA NA COR BRANCA
- 🟫 MOLDURA DO FORRO EM GESSO MONOLÍTICO ACARTONADO COM PINTURA LÁTEX ACRÍLICA NA COR BRANCA
- 🟥 FORRO EM GESSO MONOLÍTICO ACARTONADO COM PROTEÇÃO ACÚSTICA E PINTURA LÁTEX ACRÍLICA NA COR BRANCA
- ☐ SEM FORRO
- ▨ INÍCIO DE COLOCAÇÃO

OBSERVAÇÕES GERAIS:

- * Todas as medidas em metros exceto onde indicado;
- * Antes da execução, conferir todas as medidas no local;
- * Não tomar medidas em escala na planta;
- * Toda interferência necessária em alvenaria existente deve ter as medidas confirmadas no local e confrontadas com as medidas fornecidas em projeto executivo podendo haver necessidade de ajustes;
- * Em caso de reformas, recuperar as áreas que sofrerem danos causados pela intervenção. Principalmente pintura, pisos e jardins. Em cada caso, conferir o padrão existente no local;
- * Demais especificações em Memorial Descritivo de Arquitetura.

LEGENDA DE NUMERAÇÃO DAS FOLHAS

SÉRIE 100 - IMPLANTAÇÃO E PLANTAS DE ALVENARIAS	SÉRIE 600 - MAPEAMENTO DE CAIXILHOS
SÉRIE 200 - PLANTAS DE LAYOUT	SÉRIE 700 - MAPEAMENTO DE BANCADAS
SÉRIE 300 - PLANTAS DE PAGINAÇÃO DE FORRO	SÉRIE 800 - MAPEAMENTO DE ÁREAS MOLHADAS
SÉRIE 400 - PLANTAS DE PAGINAÇÃO DE PISO	SÉRIE 900 - DETALHES GERAIS
SÉRIE 500 - CORTES E FACHADAS	

Arquitetura	
Nº	AMBIENTE
242	CURATIVOS
243	BANHO PNE
244	ENFERMARIA
245	BANHO PNE
246	ENFERMARIA
247	BANHO PNE
248	ENFERMARIA
249	BANHO PNE
250	ANTE CAMARA
251	ISOLAMENTO
252	ANTE CAMARA
253	BANHO PNE
254	ENFERMARIA
255	BANHO PNE
256	ENFERMARIA
257	BANHO PNE
258	ENFERMARIA
259	BANHO PNE
260	ENFERMARIA
261	CONFORTO PESSOAL
262	W.C
263	BANHO PNE
264	ENFERMARIA
265	BANHO PNE
266	ENFERMARIA
267	BANHO PNE
268	ENFERMARIA
269	BANHO PNE
270	ENFERMARIA
271	ANTE CAMARA
272	ANTE CAMARA
273	ISOLAMENTO
274	BANHO PNE
275	BANHO PNE
276	ENFERMARIA
277	BANHO PNE
278	ENFERMARIA
279	BANHO PNE
280	ENFERMARIA
281	ADMINISTRATIVO
282	RACK
283	RESÍDUOS
284	COPA / DISTRIBUIÇÃO
285	W.C
286	W.C
287	COPA
288	R.S
289	DML
290	EXPURGO
291	POSTO DE ENFERMAGEM
292	SERVIÇO
293	CAM / EQUIPAMENTOS
294	ANTE CAMARA
295	ESPERA
296	CASA DE MÁQUINAS
297	CASA DE MÁQUINAS
298	CASA DE MÁQUINAS
299	BANHO PNE
300	BANHO PNE

REV.	DESCRIÇÃO	RESPONSÁVEL	DATA
06	NUMERAÇÃO POSTO DE INFERMAGEM		JULHO/2018
05	ADEQUAÇÕES		MAIO/2018
04	REVISÃO GERAL		MAR/2018
03	NÍVEIS/ SHAFT BARRAMENTO ELÉTRICA / SALA DE RESÍDUOS / COPA		AGO/2016
02	NUMERAÇÃO DE AMBIENTES / PD CIRCULAÇÃO		FEV/2016
01	INFORMAÇÕES GERAIS / CASAS DE MÁQUINA		MAI/2015
00	EMISSÃO INICIAL		NOV/2014

PROJETO EXECUTIVO

construção:

Simétrica
Simétrica Engenharia Ltda.
RUA JOÃO ADOLFO, 118 – CENTRO
SÃO PAULO – SP – CEP. 01050-20
FONE: (11) 3112-1122 / FAX (11)3112-2143
Email – simetrica@simetrica.com.br

arkhitektōn ASSOCIADOS
Tel./Fax XXX (11) 40141025
E-mail: arkhitekton@arkhitekton.com.br
www.arkhitekton.com.br

Secretaria de Estado da Saúde

GOVERNO DO ESTADO
SÃO PAULO

GRUPO TÉCNICO
DE EDIFICAÇÕES

Av. Dr. Enéas Carvalho de Aguiar, nº.188, 3ºandar
São Paulo-SP Cep 05403-000
Tel. (11)3066 8420 Fax (11)3066 8482

UNIDADE
HOSPITAL DE BEBEDOURO
LOCAL
AVENIDA AMÉLIA BERNARDINO CUTRALE – BEBEDOURO – SP
REFERÊNCIA
BLOCO 01 – PLANTAS

FORRO 4º PAVIMENTO

CÓDIGO DO EDIFÍCIO
H-000
FOLHA
FL-039
ÁREA
ESCALA
1:50
DATA
JULHO/2018
ARQUIVO
HB_BL01_4PAV_EXE_ARQ_300_REV06-R00

DIRETOR DO G.T.E.
Arq. ADHEMAR DIZIOLI FERNANDES
COORDENADOR DE PROJETOS
Arq. M. CRISTINA GOMES JOTTEN
AUTORES DO PROJETO
arq. CAMILO CHINGOTTE